LEGENDA

ZONE DA CEDERE AL COMUNE

ORTI O GIARDINI

RECINZIONI CON ORTI

RECINZIONI CON ZOCCOLO IN MURATURA E PALETTI IN FERRO

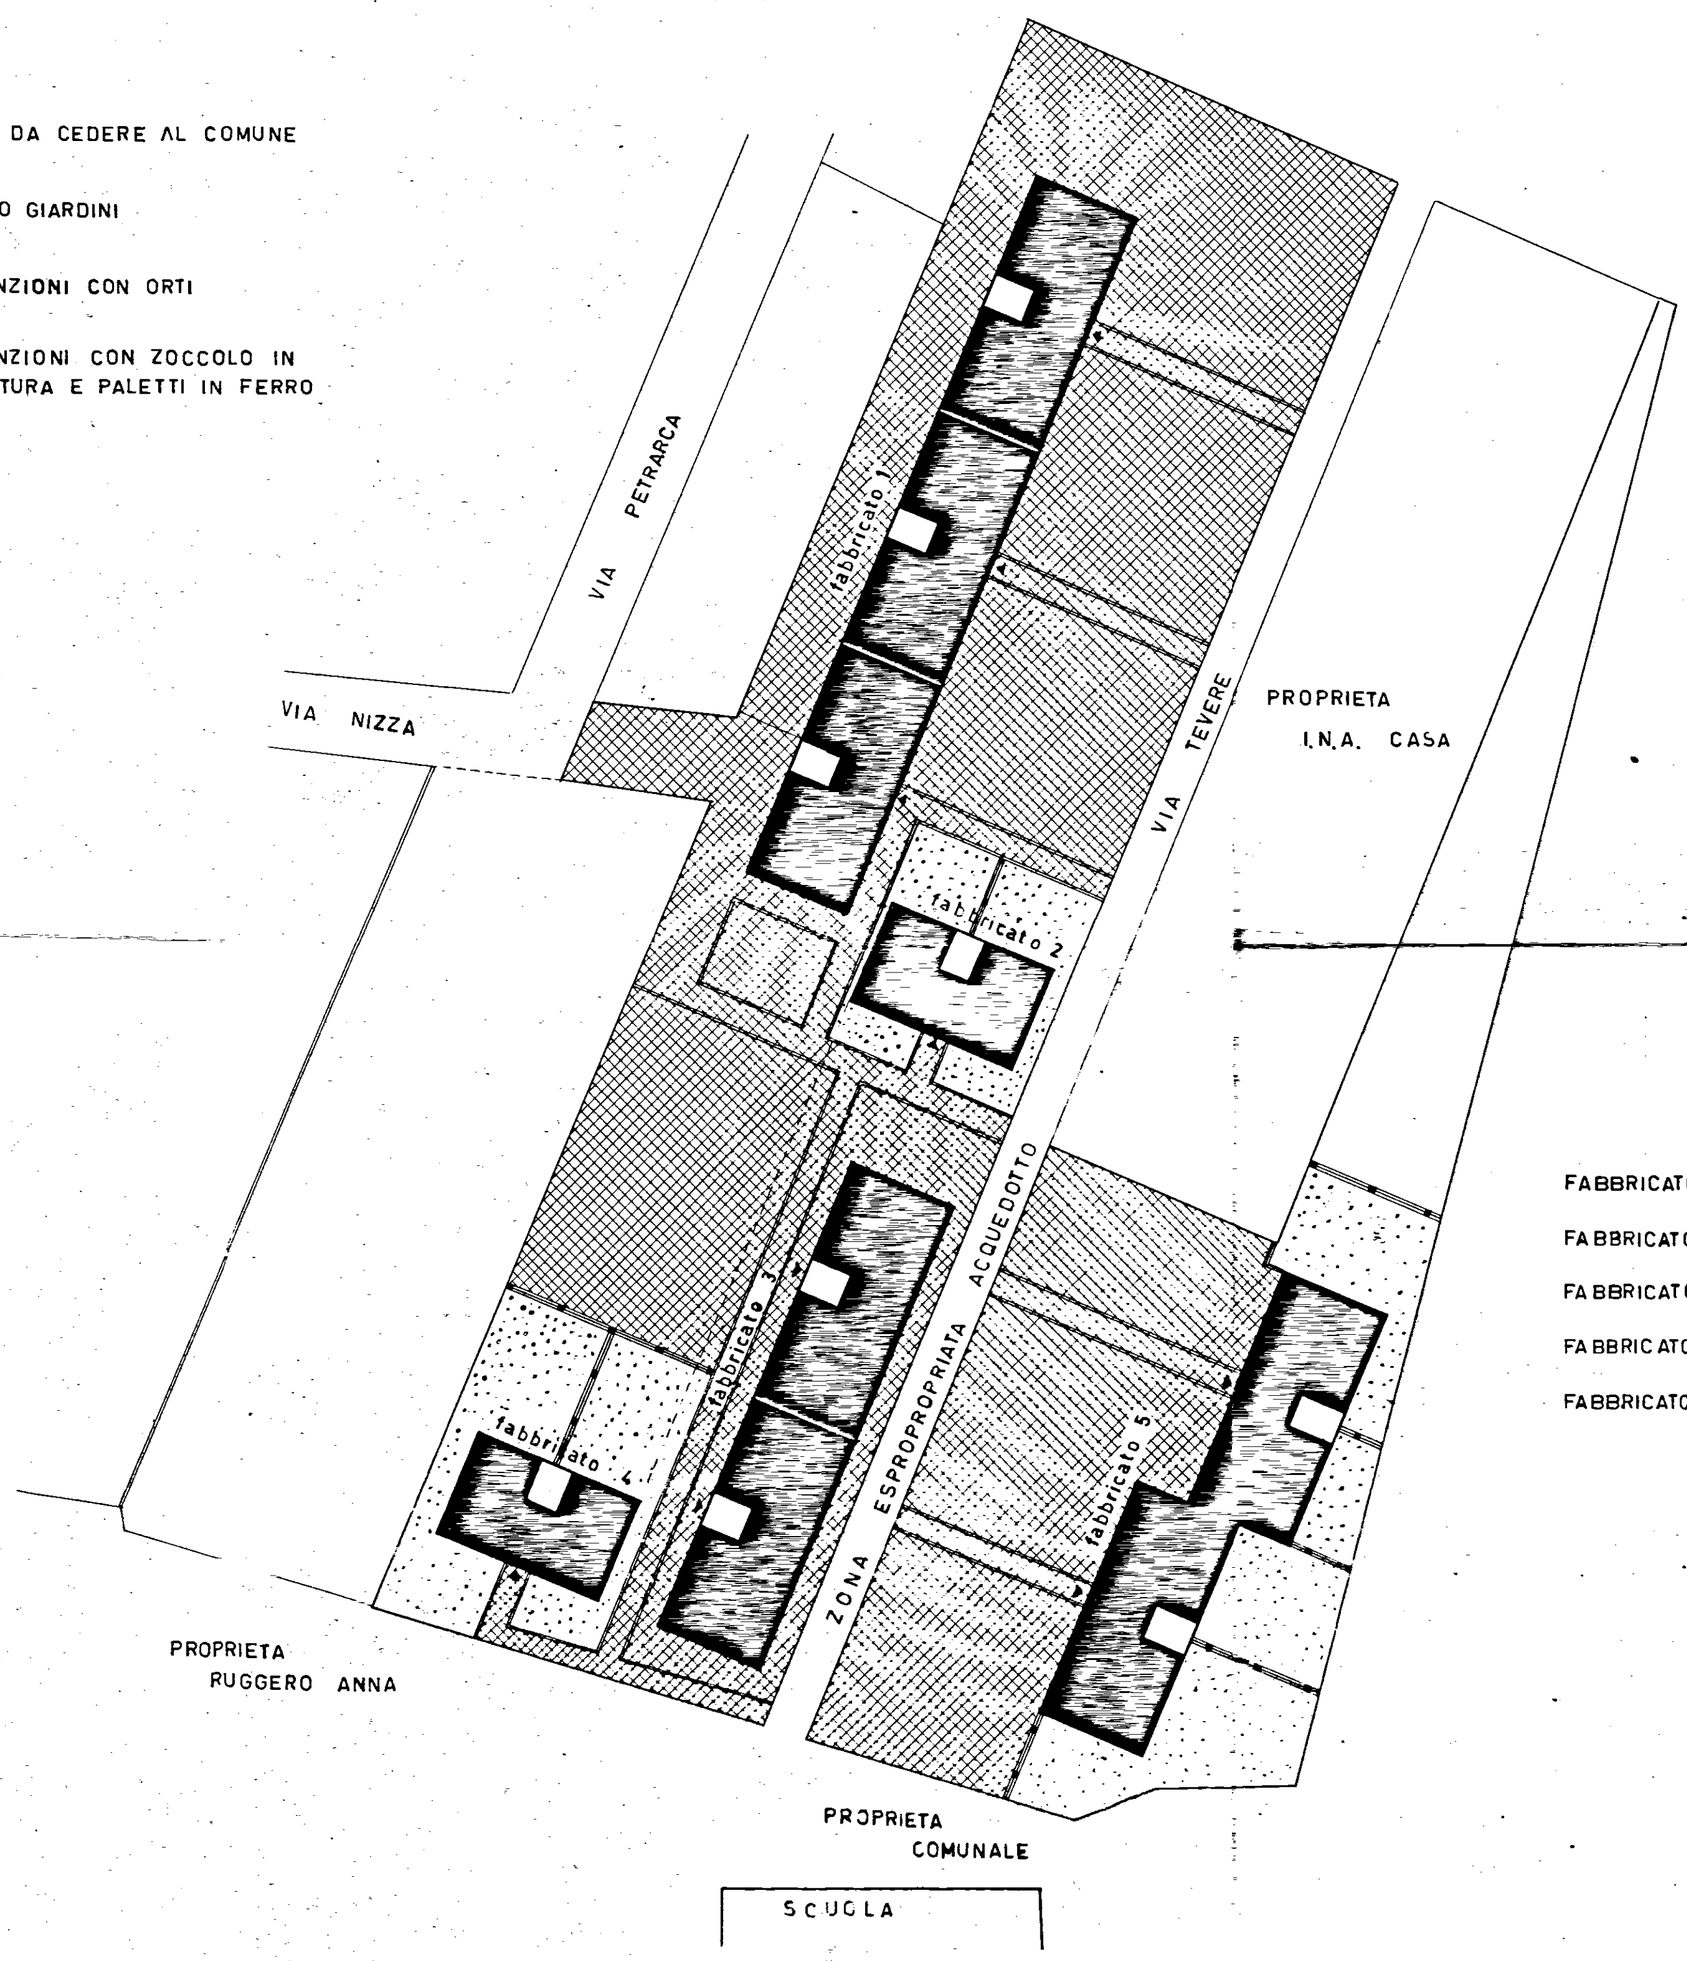

FABBRICATO 1	PIANI 4	VANI	150
FABBRICATO 2	PIANI 3	VANI	30
FABBRICATO 3	PIANI 4	VANI	100
FABBRICATO 4	PIANI 3	VANI	30
FABBRICATO 5	PIANI 4	VANI	100
		Tot. VANI	411

1ª Versione rettificata

	33 VIA RUBICONE
EDIFICI 'I N A' CASA A SAN VITO DEI NORMANNI (BRINDISI)	10-7-1959
SISTEMAZZIONE DELLE AREE NON COPERTE PLANIMETRIA 1:500	1
ARCH. CARLO CHIARINI (capo gruppo) ARCH. CARLO AYMONINO ARCH. M. GIRELLI ING. B. DE ROSSI ING. L. POTI	SF