ISTITUTO AUTONOMO CASE POPOLARI
- BRINDISI -

LEGGE 865 DEL 22/10/971 - ART. 68/b
OPERE DI EDILIZIA SOCIALE.

PROGETTO PER LA COSTRUZIONE DI ASILO NIDO IN FASANO DA ERIGERSI NELLA ZONA 2 DEL PIANO REDATTO IN APPLICAZIONE DELLA LEGGE 18/4/962 N. 167.

IL PRESIDENTE

IL DIRETTORE DEL TECNICO

DATA:

TAV.

OGGETTO: PARTICOLARI COSTRUTTIVI
CANCELLI DI ACCESSO

SCALA:
1:10

dott arch. gian luigi consales
via casimiro 6 - BRINDISI -

CANCELLO PRINCIPALE SU VIA DI PROGETTO

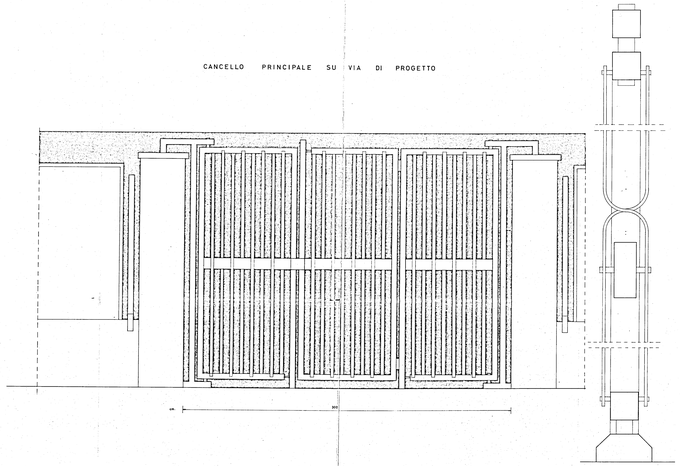

SEZIONE VERTICALE SCALA 1:2

SEZIONE ORIZZONTALE SCALA 1:2

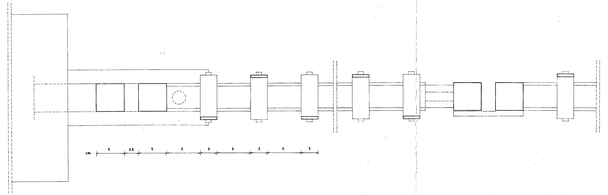
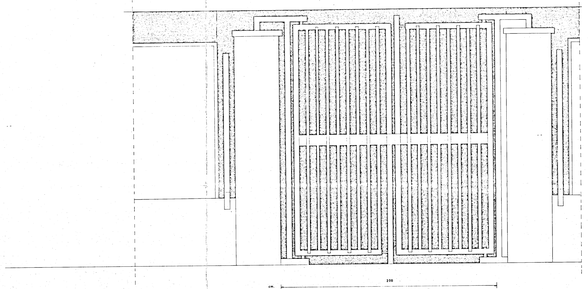
CANCELLO SECONDARIO SU VIA DI P.Z.