


ELEMENTO A 9 CAMPATE - PIANTA FONDAZIONI MURI LOCALI PIANO TERRA - scavi e calcestruzzo fondazioni

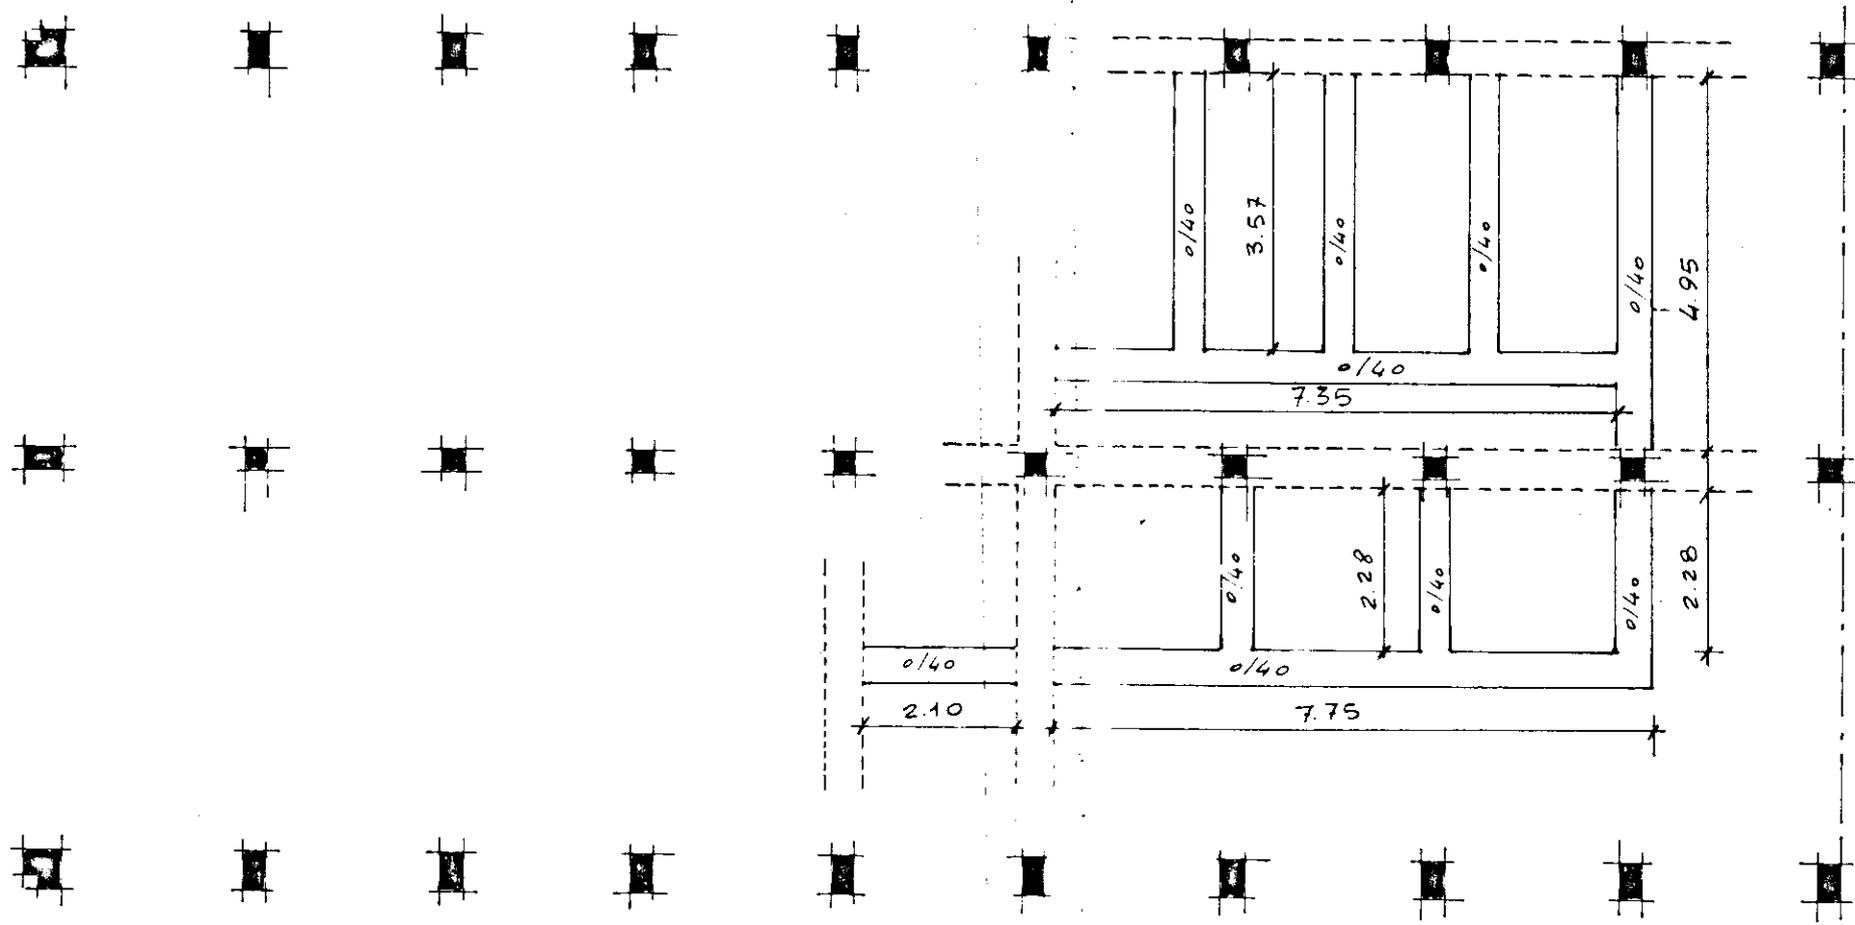

----- tracciato travi fondazione -