




PROSPETTO NORD OVEST

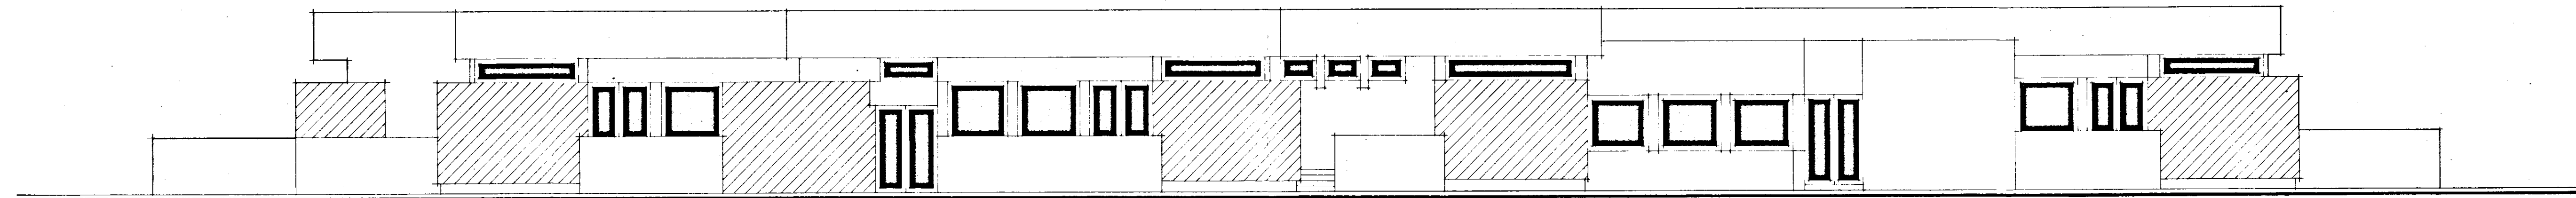


PROSPETTO NORD EST

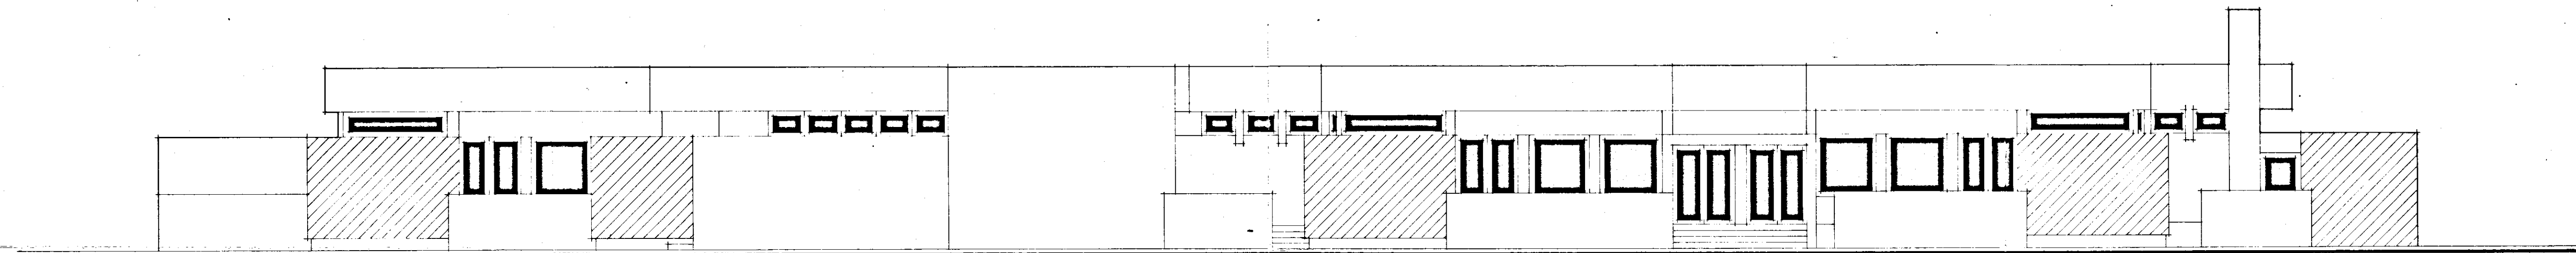


PROSPETTO SUD EST

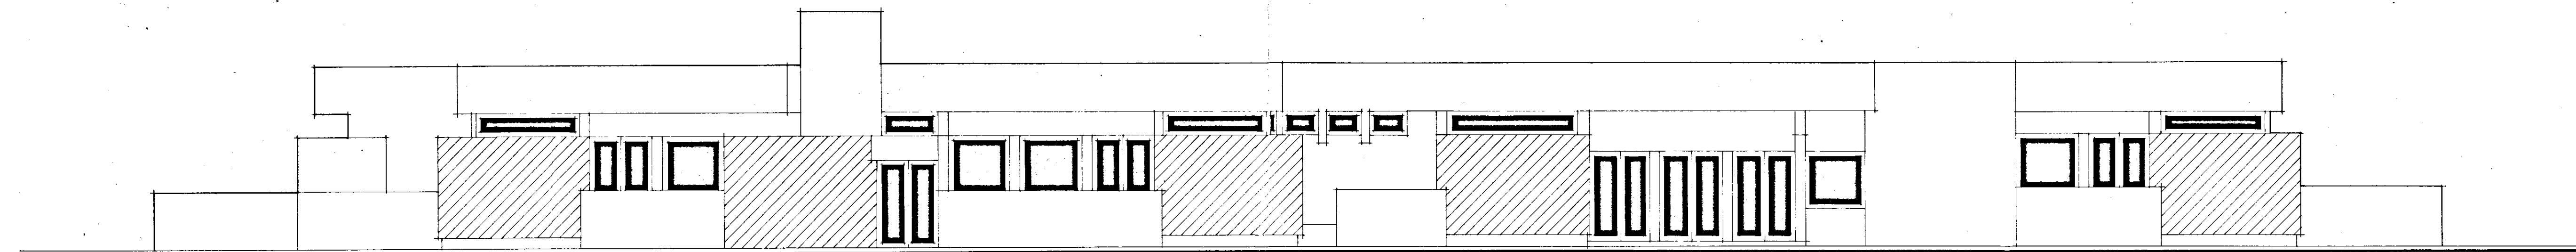

PROSPETTO SUD OVEST

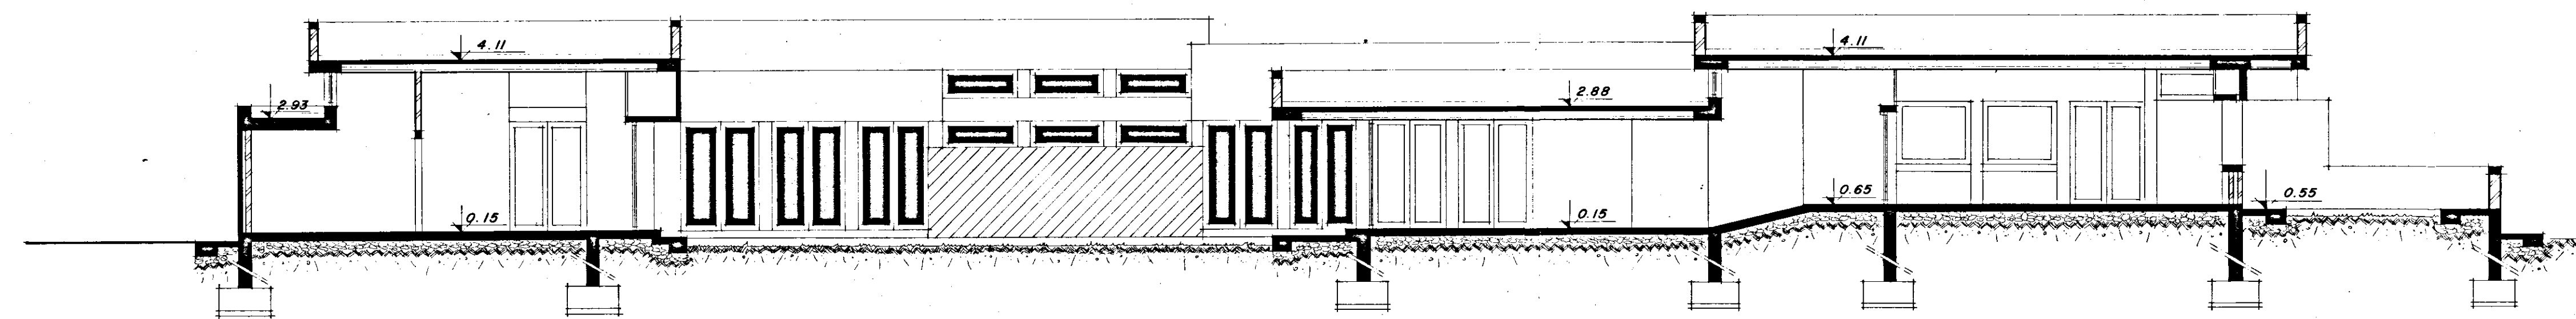

SEZIONE Y-Y

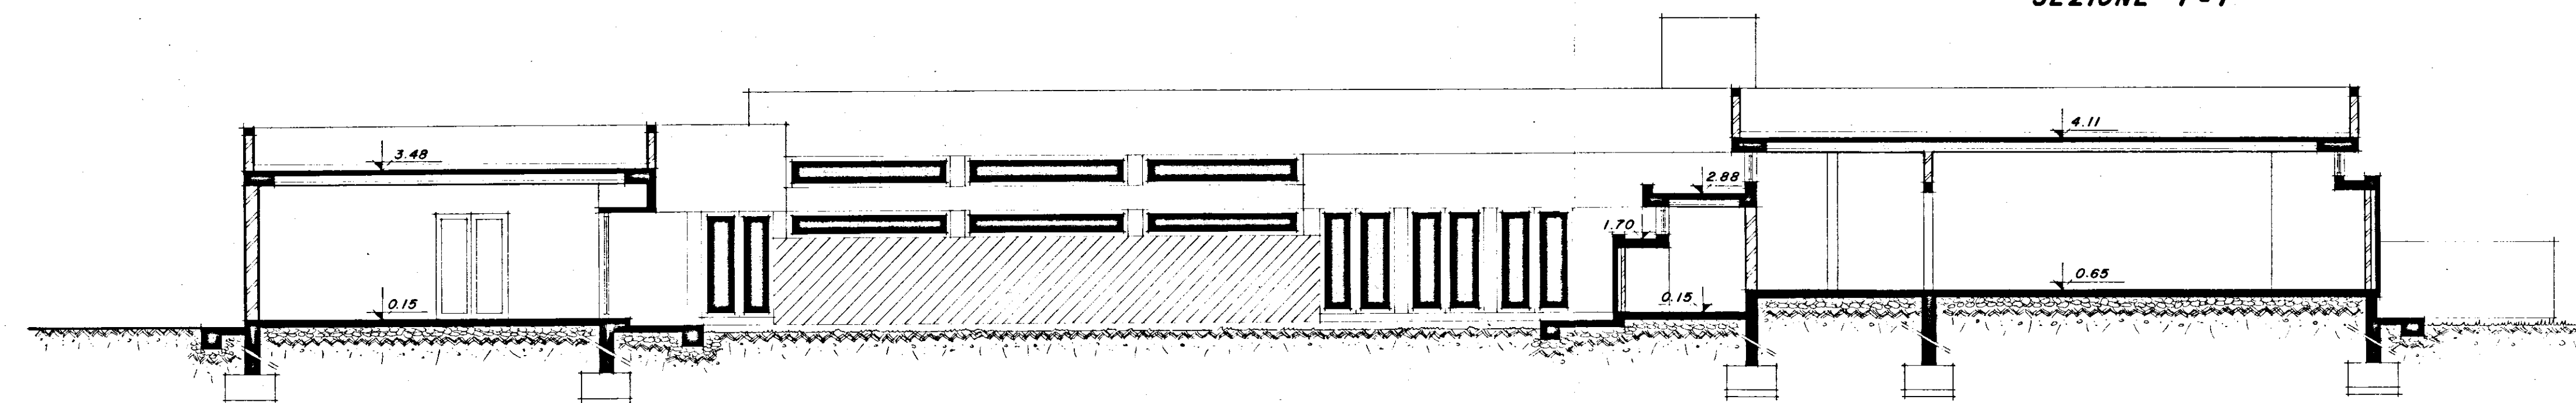

SEZIONE X-X

ISTITUTO AUTONOMO CASE POPOLARI - BRINDISI -	
LEGGE 22-10-1971 n. 865 - art. 55 " 27-5-1975 n. 166	PROGRAMMA ESECUTIVO n. 001/57/1
SCUOLA MATERNA ALLA VIA B. CELLINI COMUNE DI BRINDISI - QUARTIERE S. ELIA	
AGGIORNAMENTI:	TAV. 3
OGGETTO: PROSPETTI E SEZIONI	DATA: MARZO '80 SCALA: 1:100
PROGETTISTI: ARCH. LUIGI MACCHIA " ANTONIO MARTELLO	IL DIRETTORE TECNICO: ING. ANTONIO LONGO NOTE: