



h.v. 250
l.v.r. 100
h.e.t. 255⁵
l.e.t. 100

TIPO 1

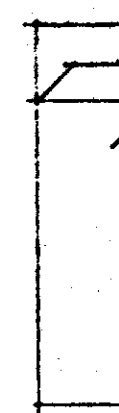


h.v. 250
l.v.r. 80
h.e.t. 255⁵
l.e.t. 80

TIPO 3

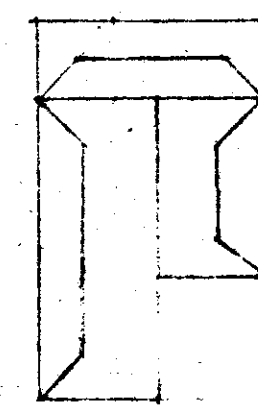

h.v. 250
l.v.r. 150
h.e.t. 255⁵
l.e.t. 150


TIPO 4 B.

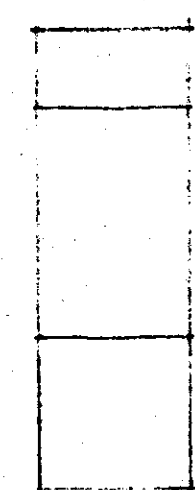


h.v. 300
l.v.r. 100
h.e.t. 300
l.e.t. 100

TIPO 5


Totale mq. 74.27⁵

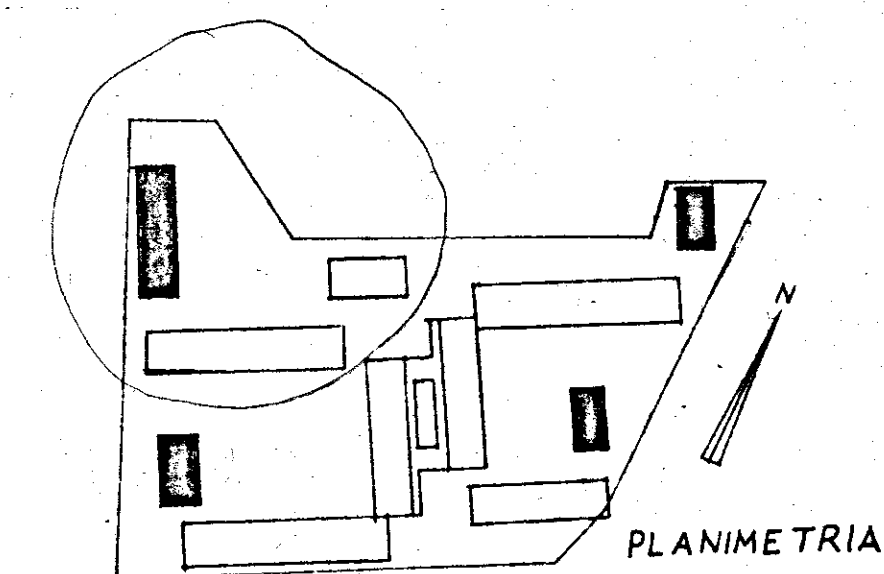

PLANIMETRIA

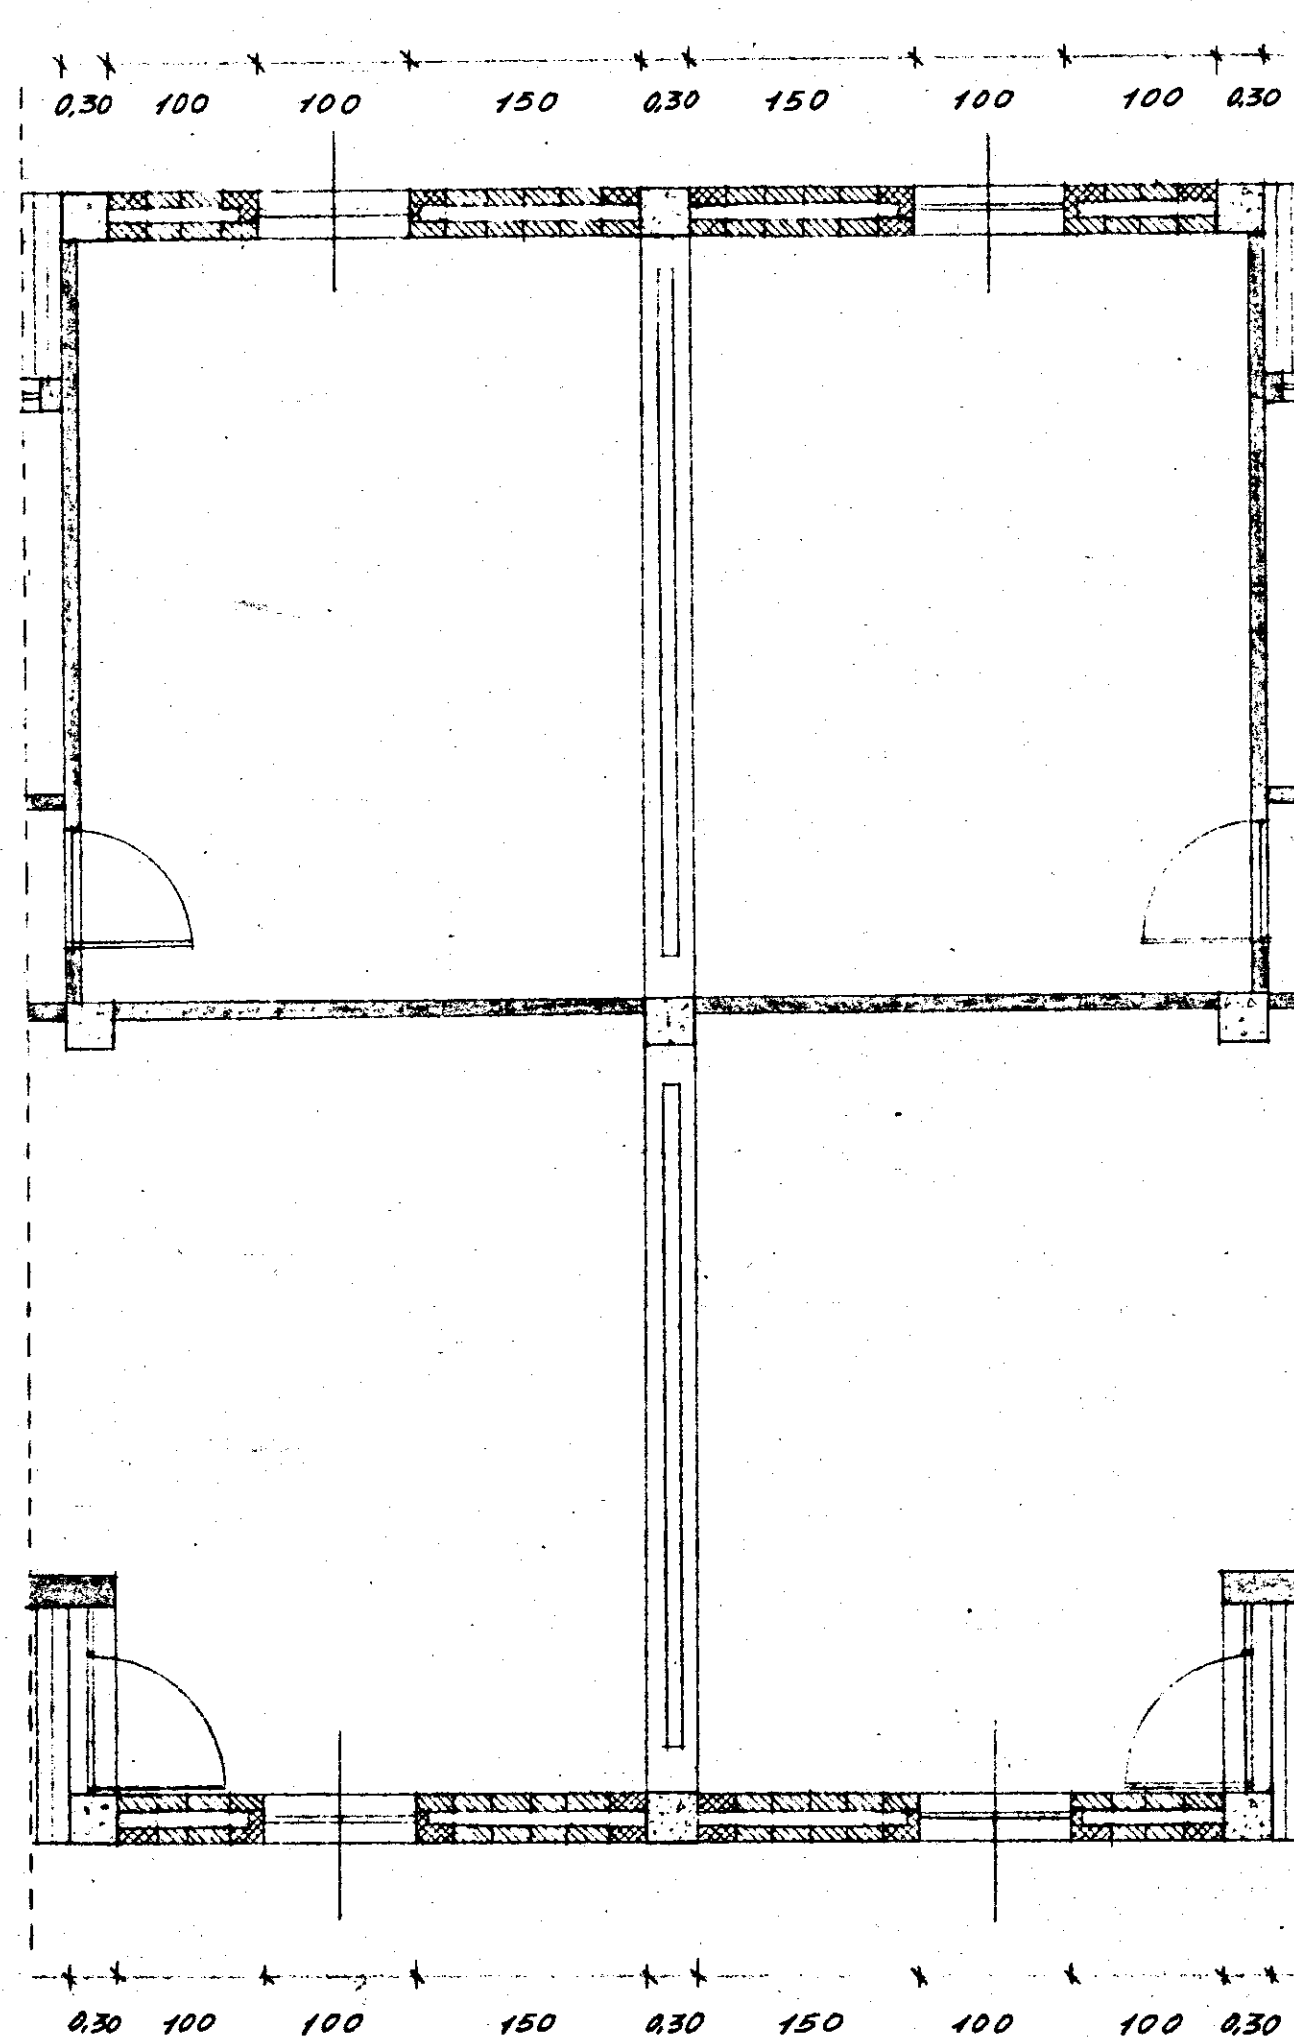

Soluzione di attacco tra le
due cellule nell'edificio 2.

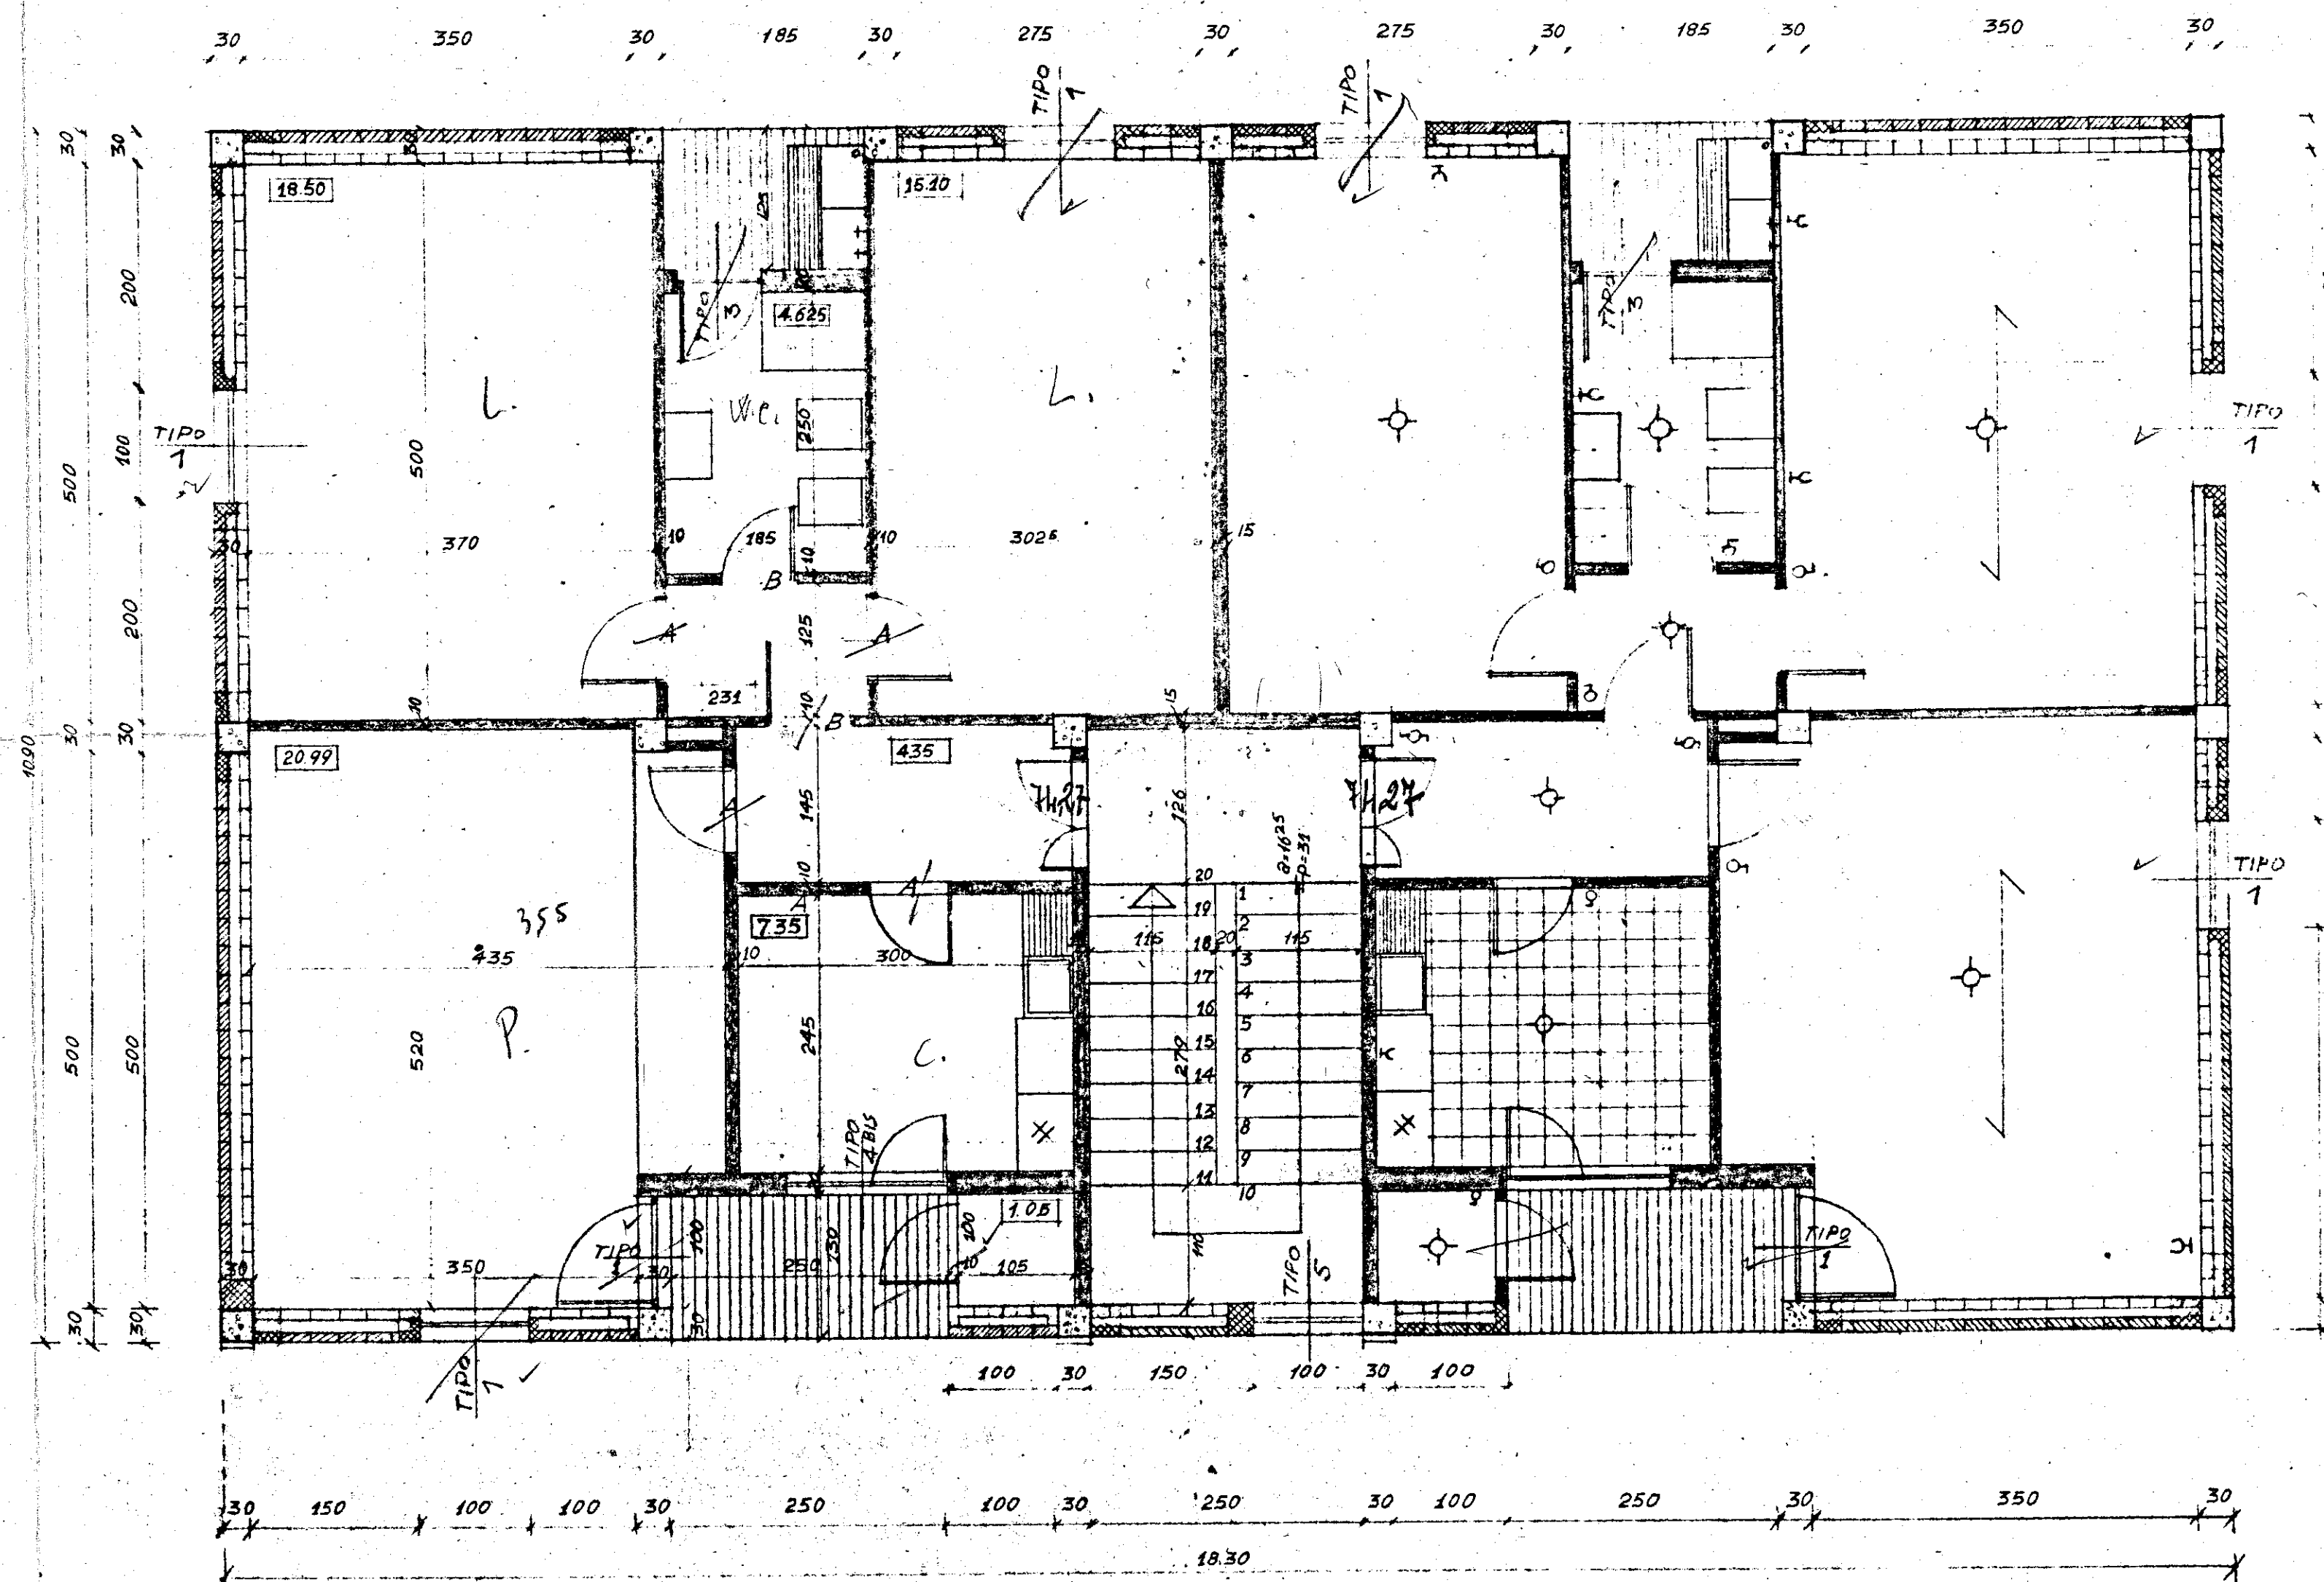

2099
304
17,95 3,04

STUDIO ARCHITETTO INGEGNERI - RO. A. 33 VIA RUBINELLI	
QUARTIERE INA-CASA IN LOCALITA' COMMENDA * BRINDISI * ISTITUTO AUTONOMO CASE POPOLARI	15.9.1957 15.10.1957
PIANTA PIANOTIPO FABBRICATI N. 2, 3, 5, 9, (TIPO C) 1:50	13 ^D
ARCH. C. CHIARINI - GEO. GRUPPO ARCH. G. AMMONIO - ING. B. DE ROSA ARCH. M. S. KELCI - ING. L. POTTI	G.M. SOSTITUISCE IL DISEGNO 13C