




CASE PER LAVORATORI AGRICOLI DIPENDENTI IN FASANO PALAZZINA CON PORTICI

Pianta del piano terra



Scala 1:100

L'IMPRESA
Sardella Luigi

IL DIRETTORE DEI LAVORI

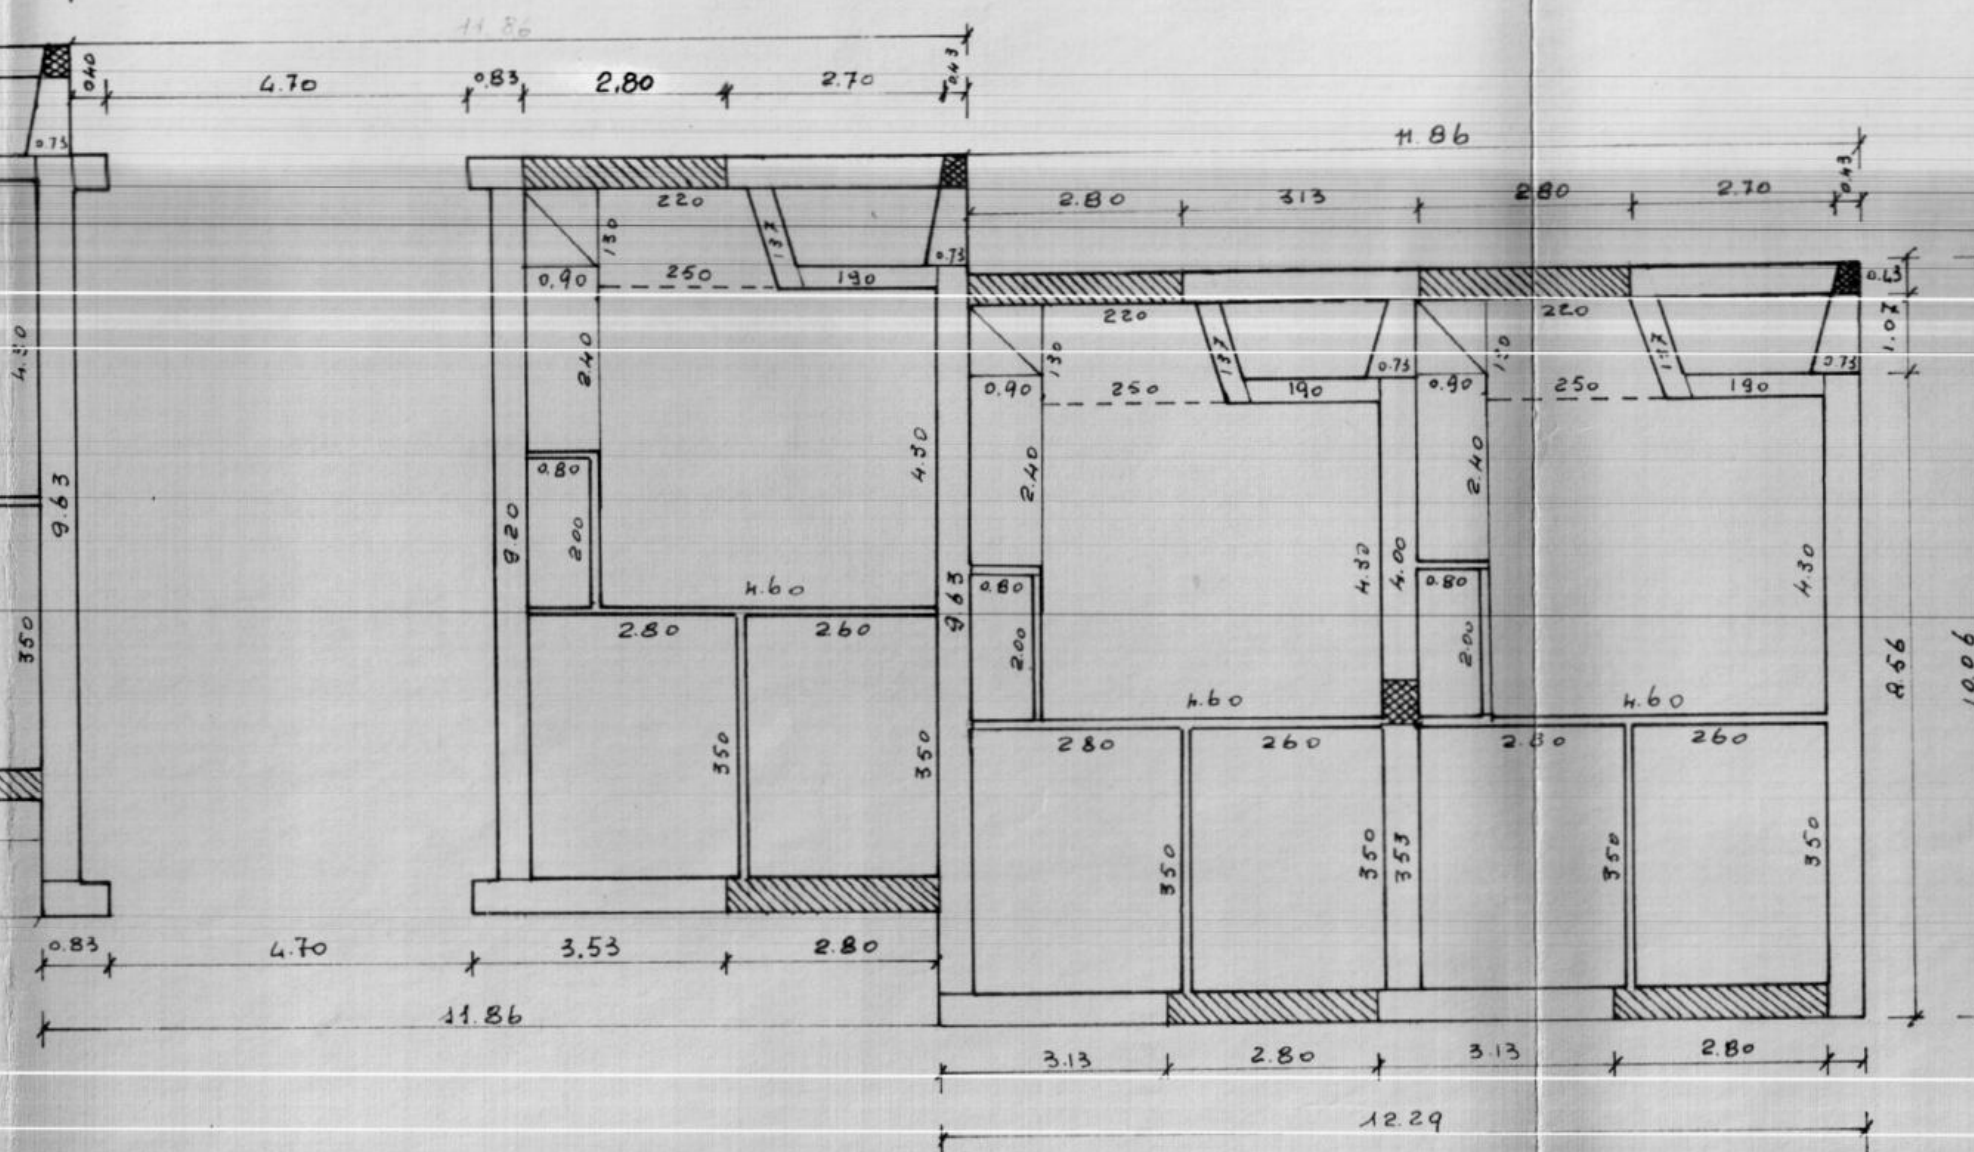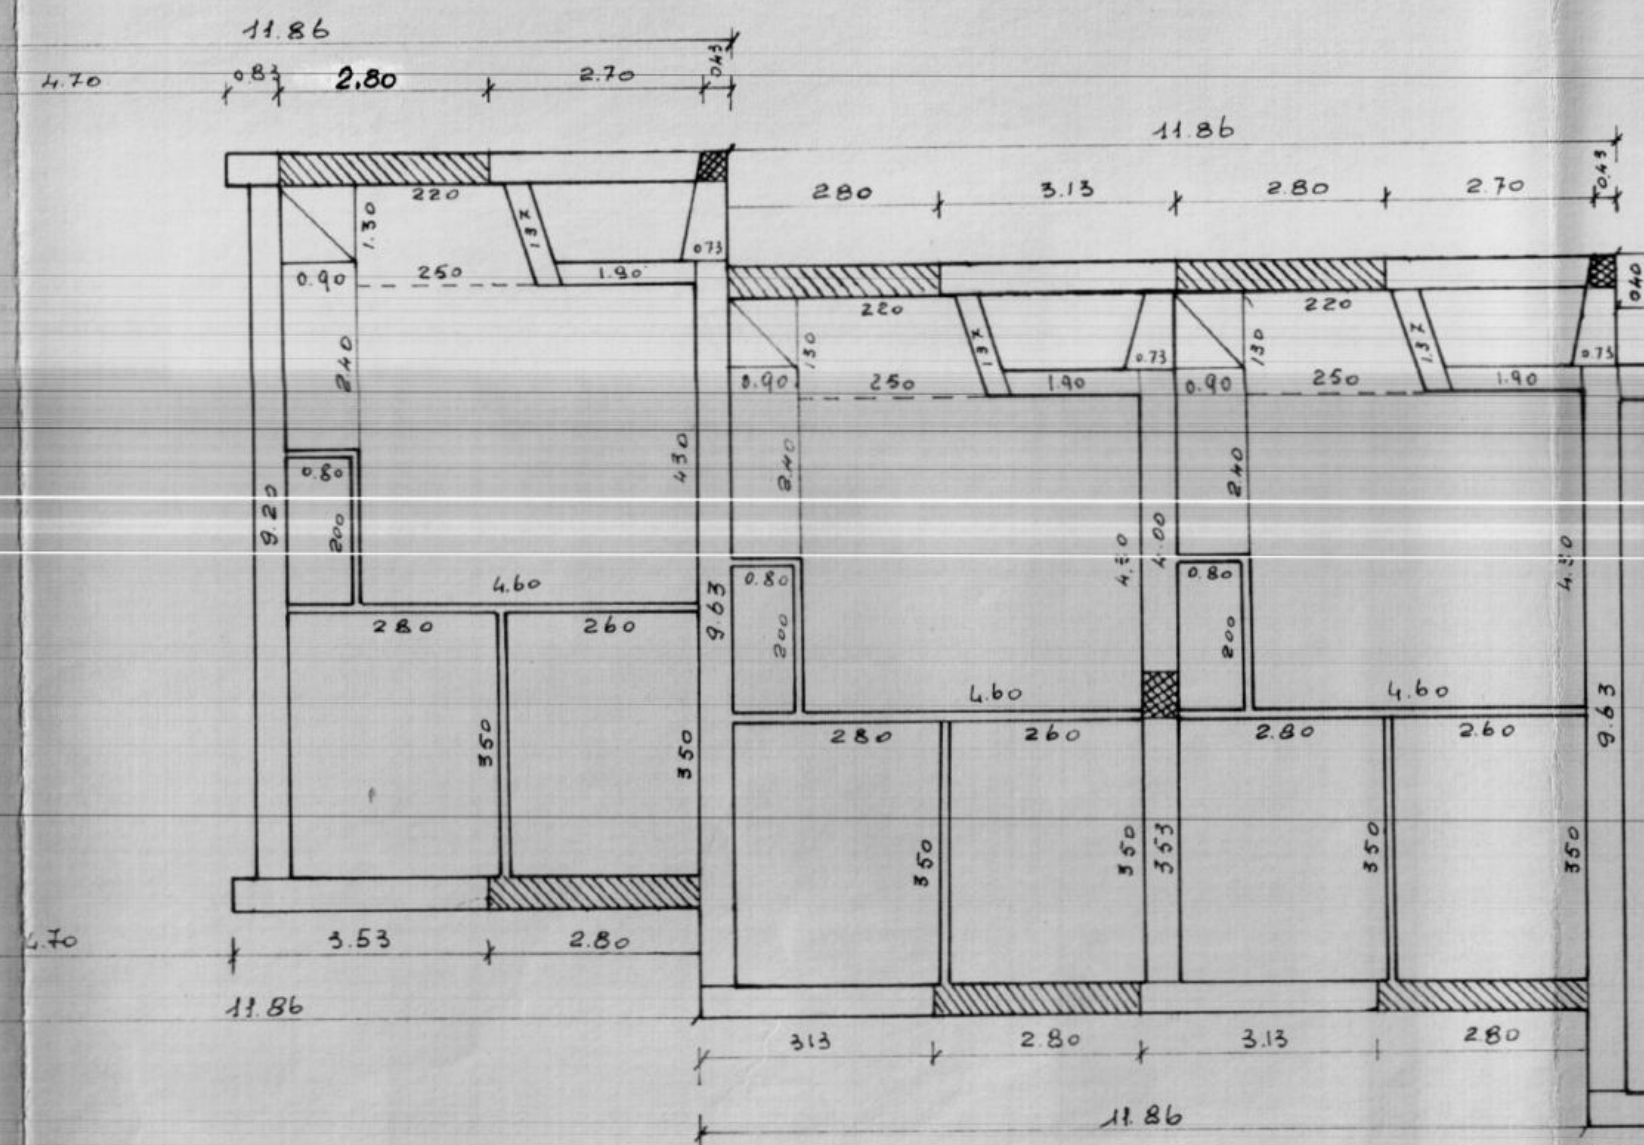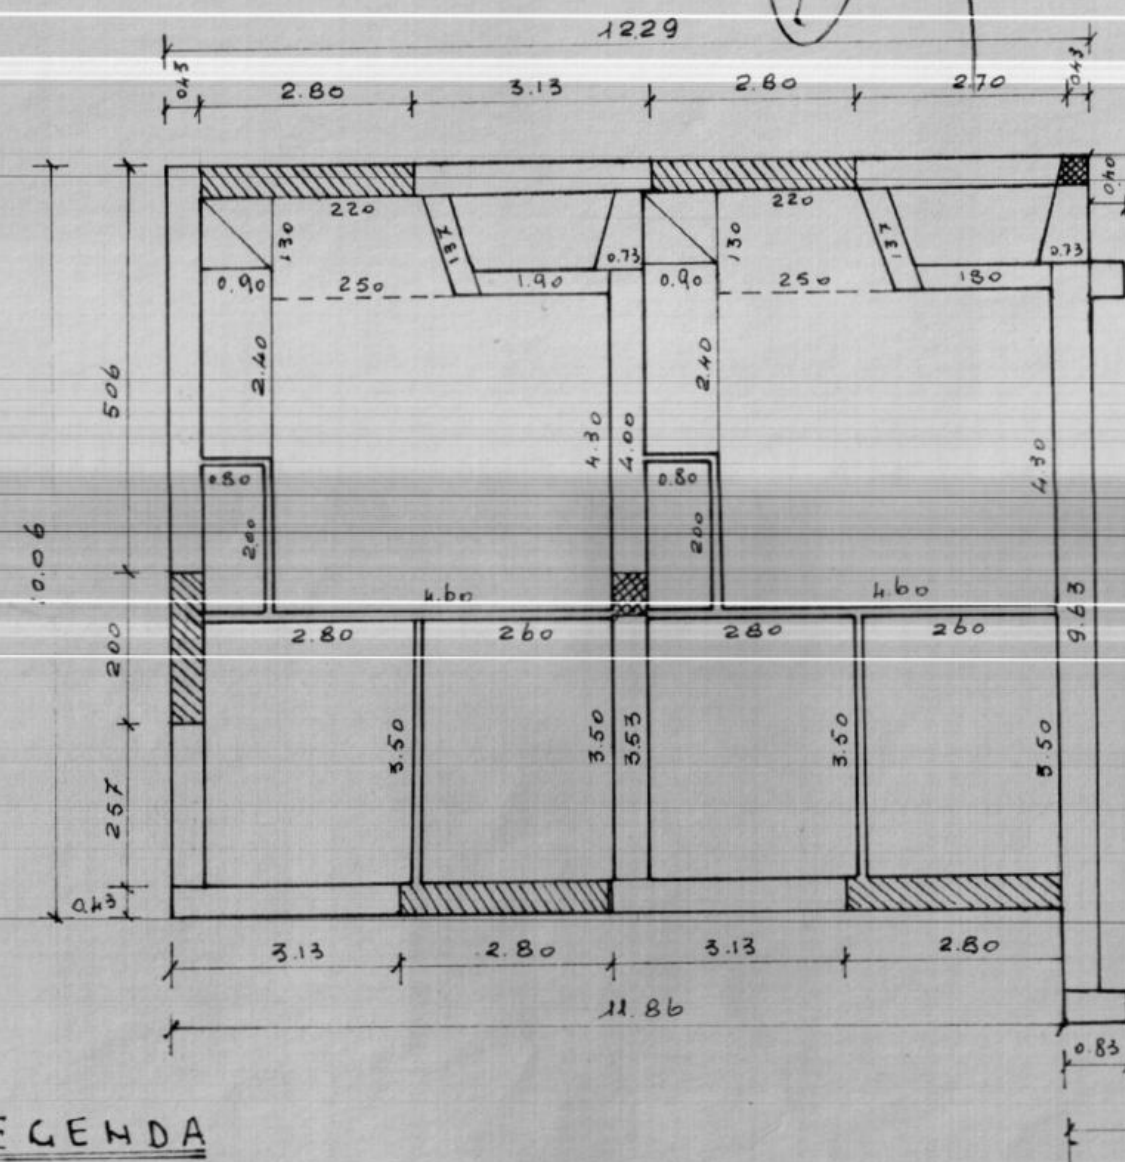

LEGENDA

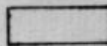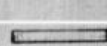-  Tetto e carp.
-  Tetto
-  Tramezzo in legno
-  Carport