


CASE POPOLARI IN BRINJISI PART. S. E. L. 12
PIANTA SCAVO DI FONDAZIONE E SBANCAMENTO
LOTTO 36. SCALA 1:100

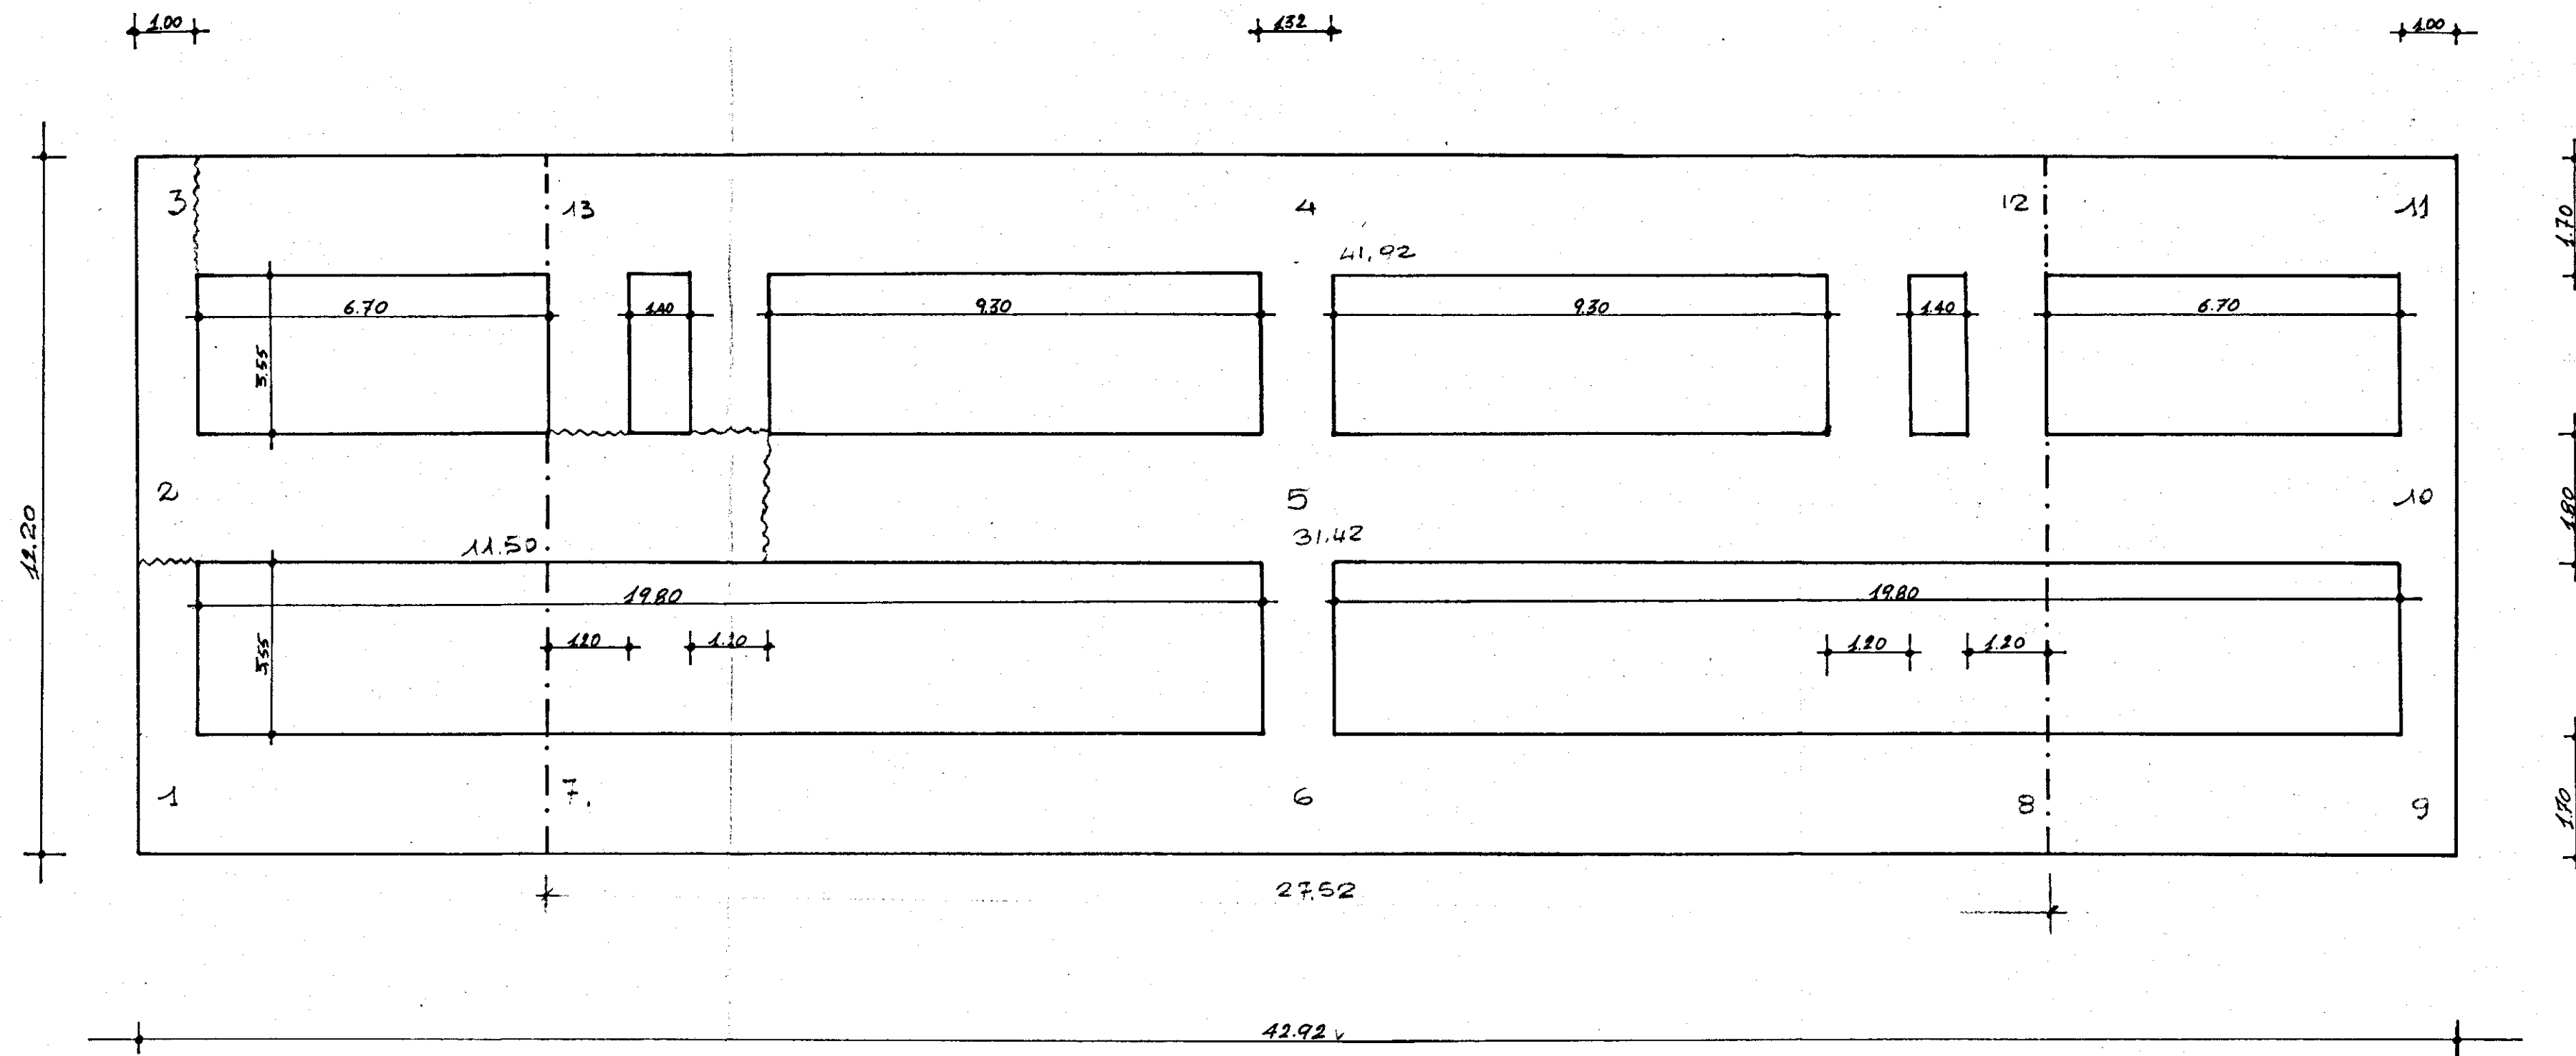

Eden