
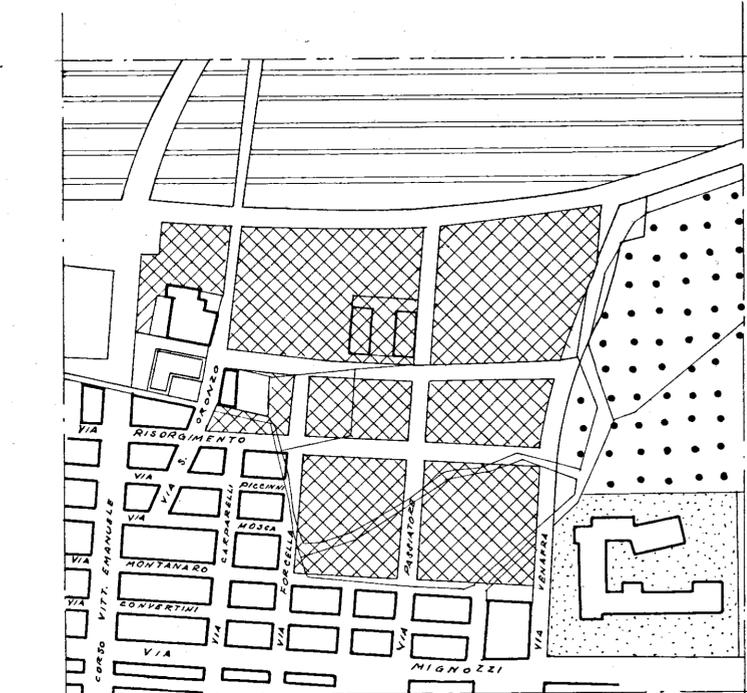
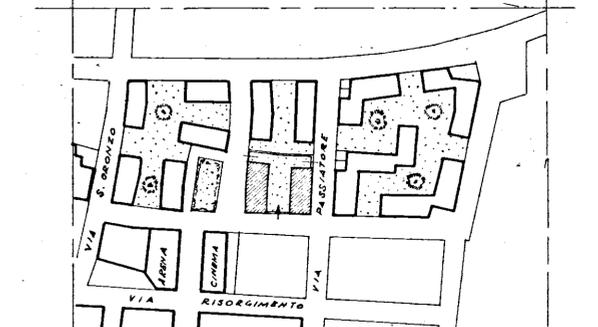


PLANIMETRIA 1:500

PLANIMETRIA 1:2000

PLANIMETRIA STRALCIO CATASTALE 1:2000

STRALCIO P.R.G. - PLANIMETRIA 1:2000

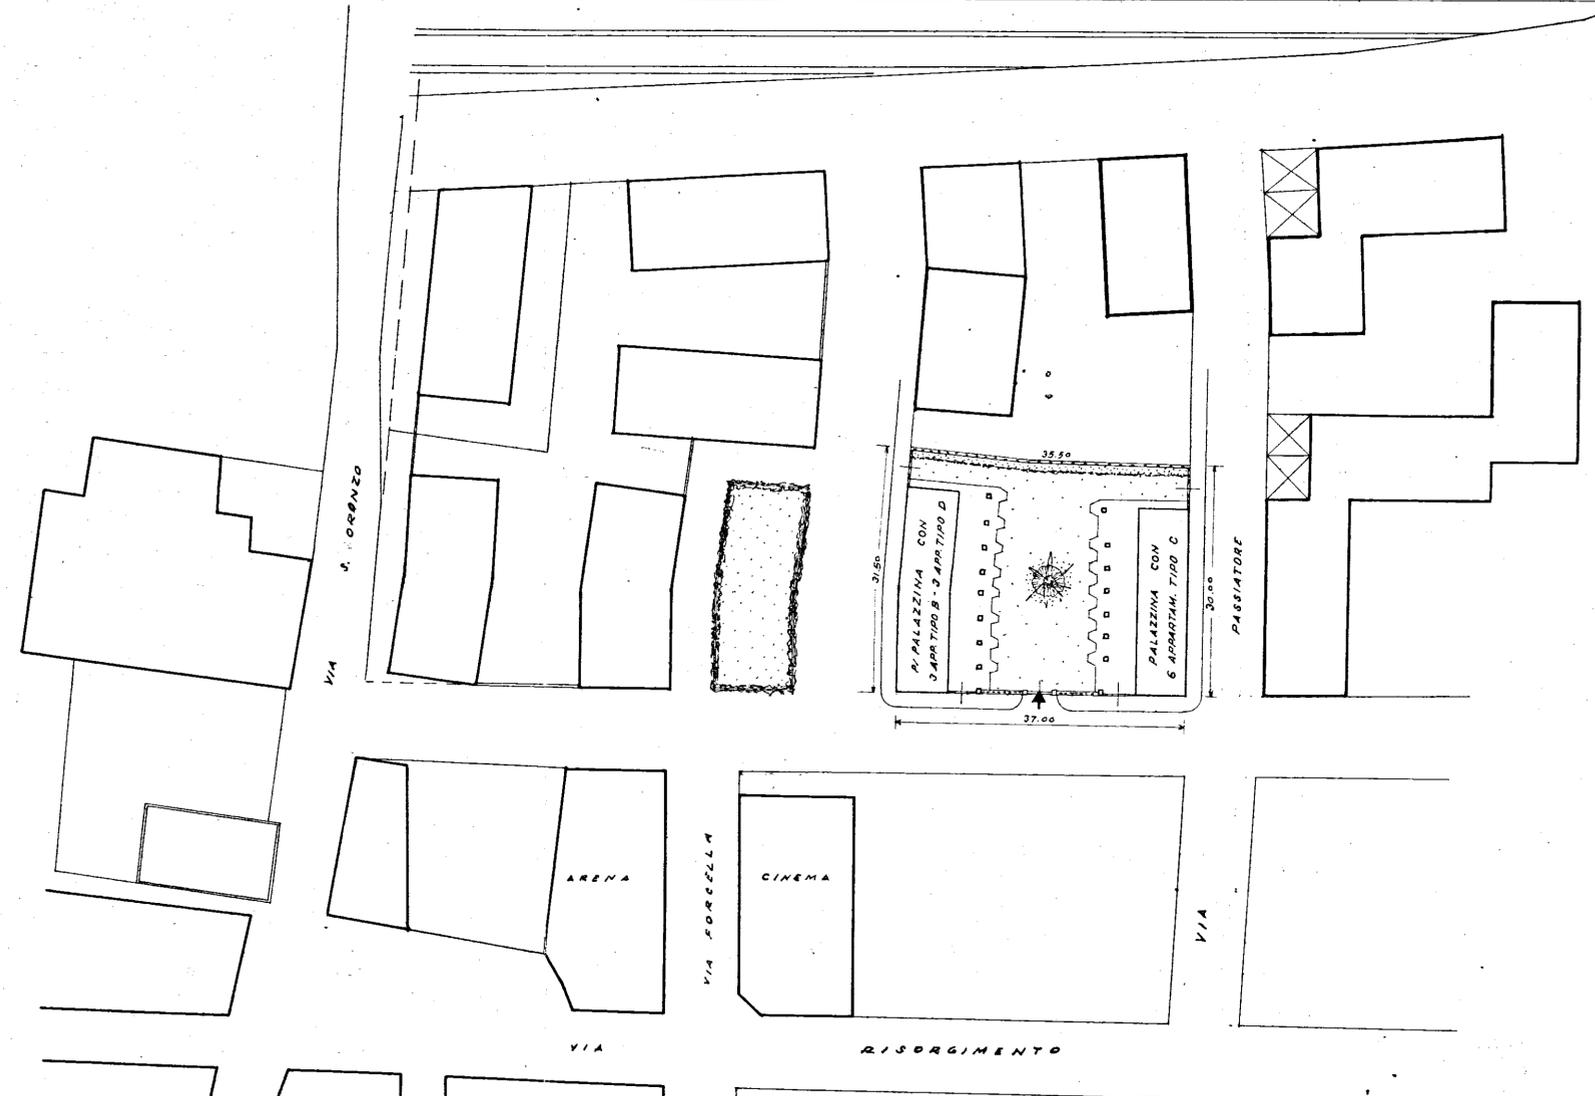

SOC. COOP. EDILIZIA
"LA CASA"
FASANO (B) FUGLIA
IL PRESIDENTE
(Donato Di...)
Monte di Carlo

COOPERATIVA EDILIZIA "LA CASA"	FINANZIAMENTO GesCal (Legge 14-2-1963 n°60)	STAZIONE APPALTANTE Cooperativa "LA CASA,"
PALAZZINA CON N° 6 ALLOGGI ECONOMICI IN FASANO	(Tipo B) (Tipo D)	data: 21 NOV 1965 oggi: oggi.
PLANIMETRIE - Rapp. 1:2000 - 1:500		Archivio: 1
Dott. Ing. GIOVANNI VALENTINI FASANO	PROGETTO • <i>ing. Valentini</i>	Approvazioni:
Dott. Ing. AUGUSTO ROMITA BARI	CALCOLO STRUTTURALE	CEC. 10 DIC 1965
Dott. Ing. GIOVANNI SABATINO CISTERNIHO	IMPIANTI	Controllo disegni:
Dott. Ing. GIOVANNI VALENTINI FASANO	DIRETTORE DEI LAVORI <i>ing. Valentini</i>	Visto:

