


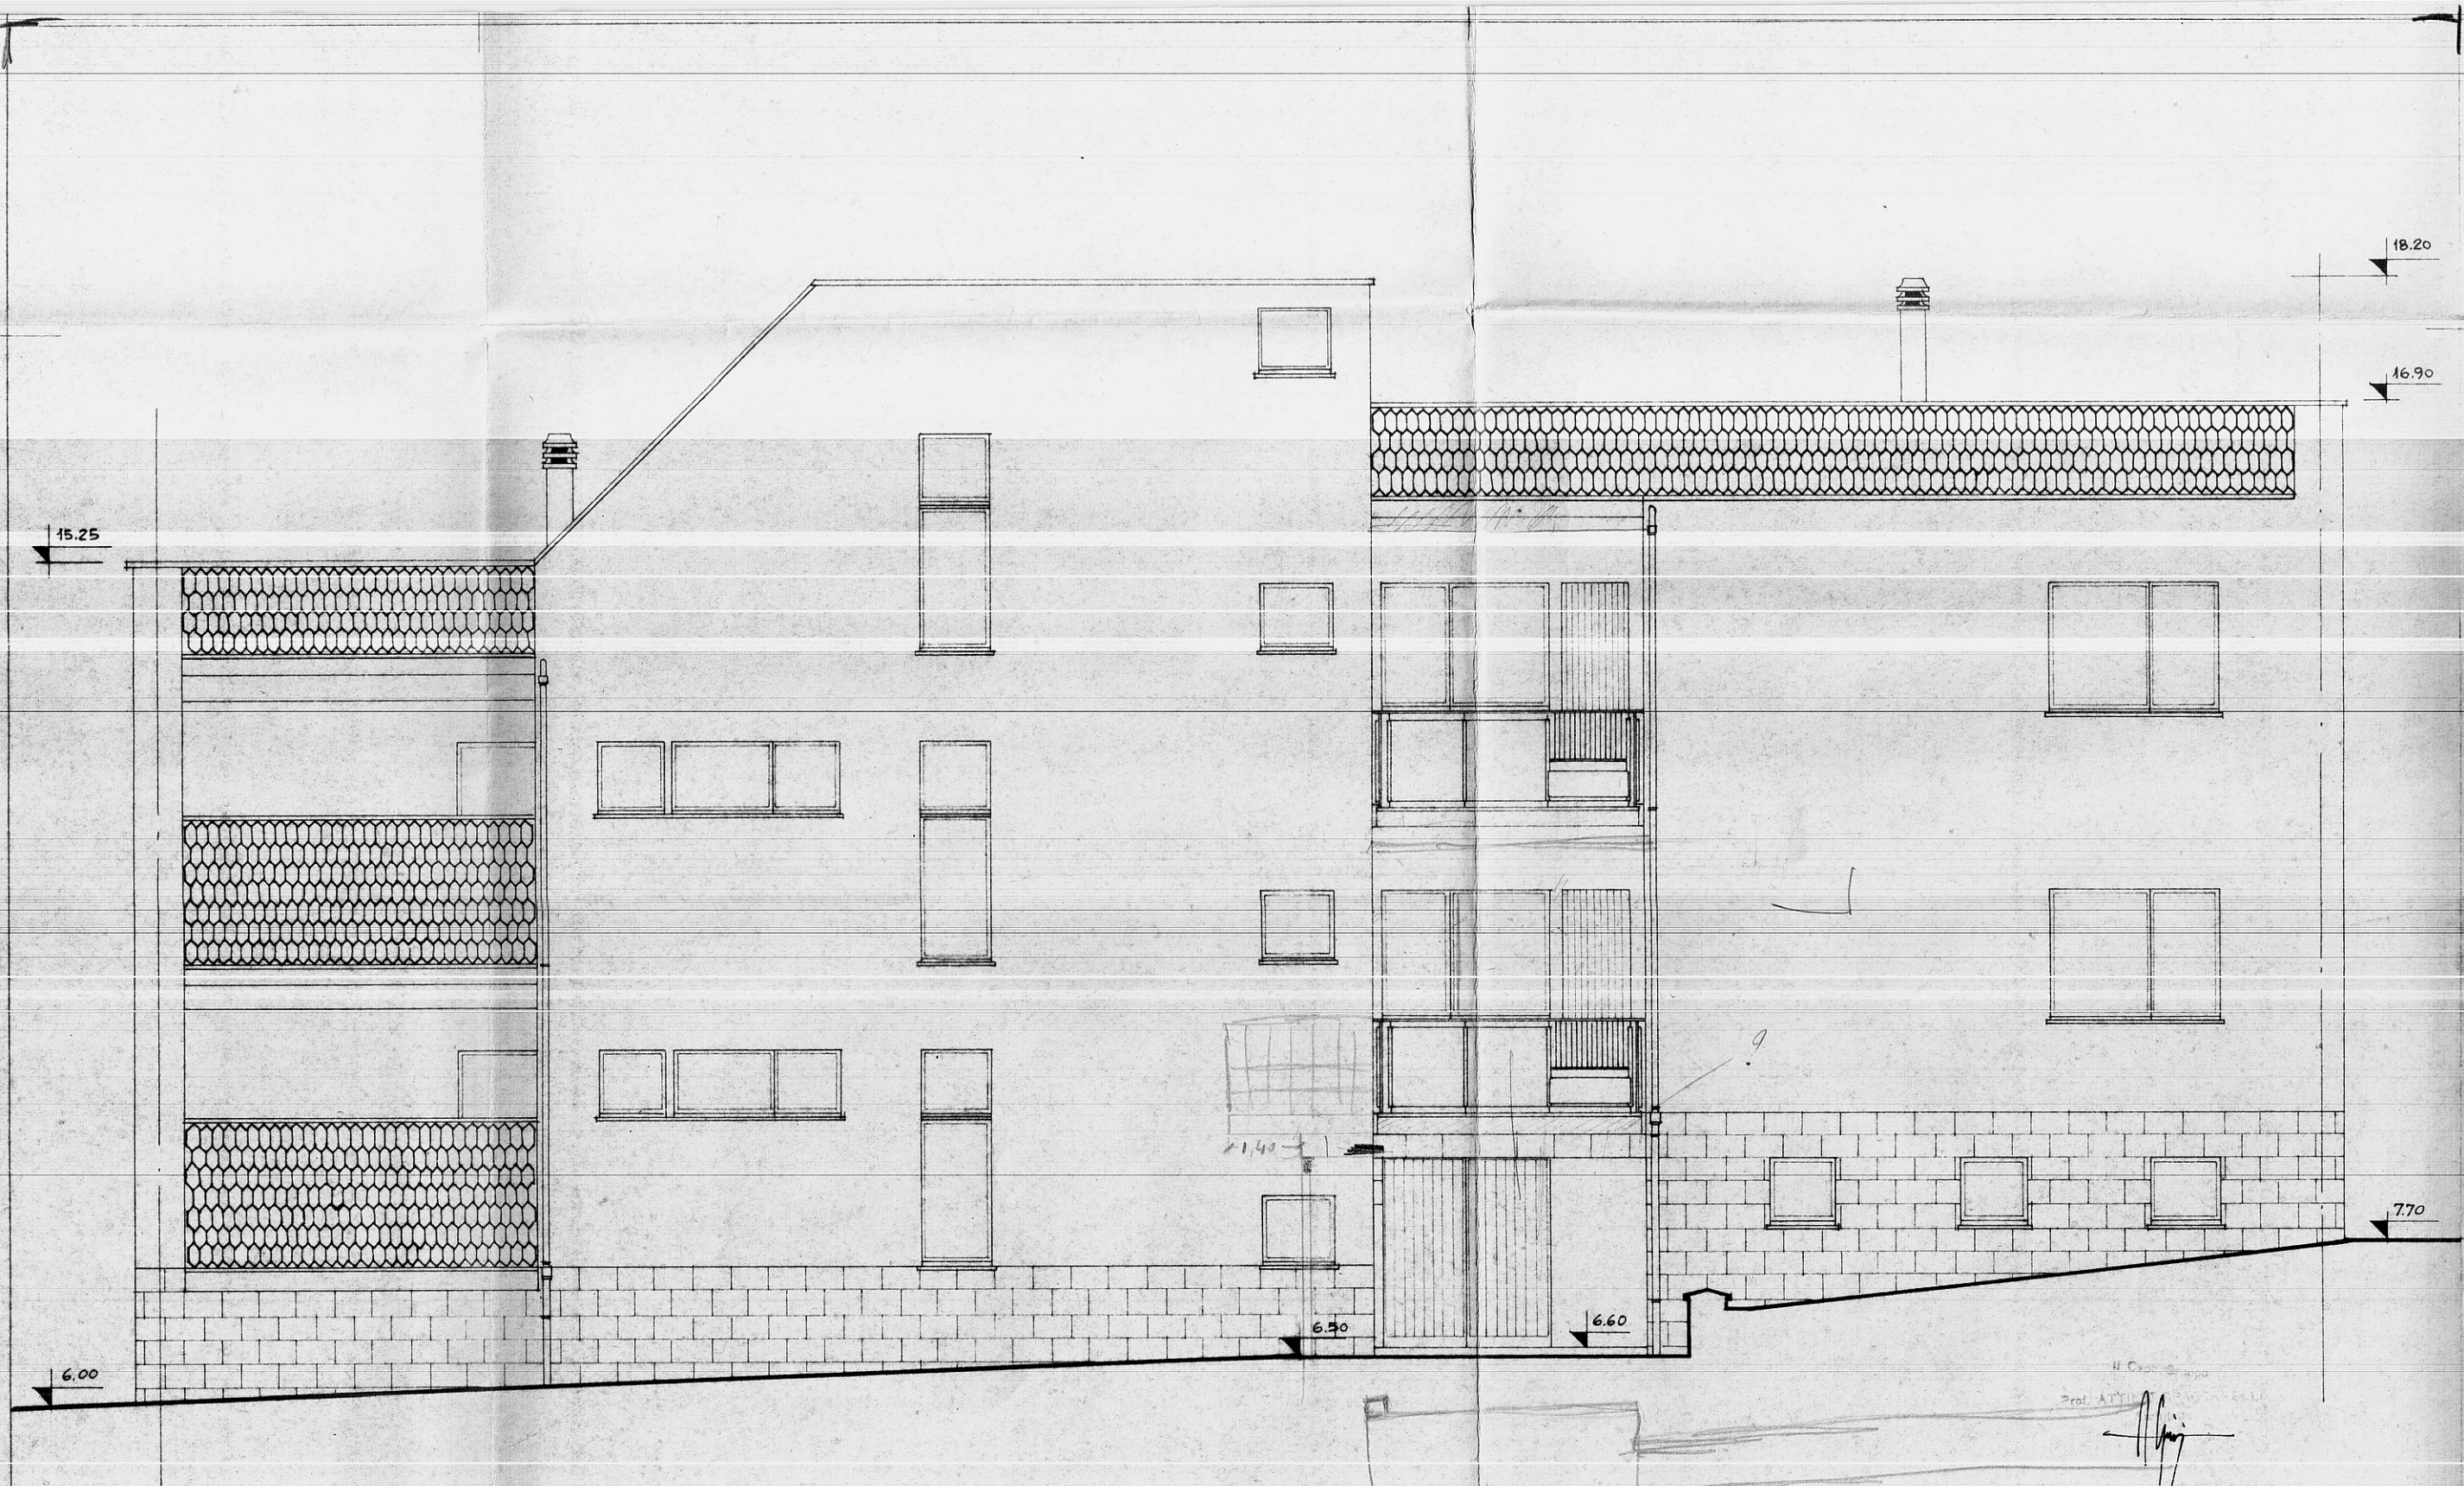

GESTIONE INA CASA 2° SETTENNIO	GRUPPO ARCH. SPACCARELLI - A. BACCIN - BRUNO - DONI - C. BACCIN		
case in CEGLIE - MESSAPICO	nucleo 2° edificio F		DIS. N. 6718
STAZIONE APP. I.A.C.P. BRINDISI	n. 19-20		TAV. 4°
	PROSPETTO SUD		SERIE 241
	RAPP. 1:50		ROMA 6 LUGLIO 1959