ISTITUTO AUTONOMO CASE POPOLARI-BRINDISI-

LEGGE 22-10-1971 N. 865 – ART. 55
CANALE **C**

COSTRUZIONE DI CASE POPOLARI IN **BRINDISI**
INFISSARIO (finestre e balconi)
Scala
1:10
1:1

PROGRAMMA INTERVENTO N. 001/12/1
PROGETTAZIONE
Uff. Tecn. I.A.C.P.
BRINDISI

Aggiornamenti:

Data
IL DIRETTORE TECNICO
Dott. Ing. Antonio LONGO

TAV. N. 13/a

Alloggi N. = da vani 5 = vani N. =
" 46 " 6 = " 276
" 8 " 7 = " 56
TOT. N. 54 N. 332

COMMISSIONE TECNICA I.A.C.P.
Art. 63 Legge 22-10-1971 n. 865)
PARERE FAVOREVOLE
espresso con voto n. 18/74
nella seduta del 28 OTT. 1974
Brindisi, li 28 OTT. 1974
IL SEGRETARIO

ISTITUTO AUTONOMO CASE POPOLARI
BRINDISI
Progetto APPROVATO dal
Consiglio di Amministrazione nella
seduta del 30 OTT. 1974
con delibera n. 2356
IL DIRETTORE GENERALE f.f.
(Dott. Ing. Antonio Longo)

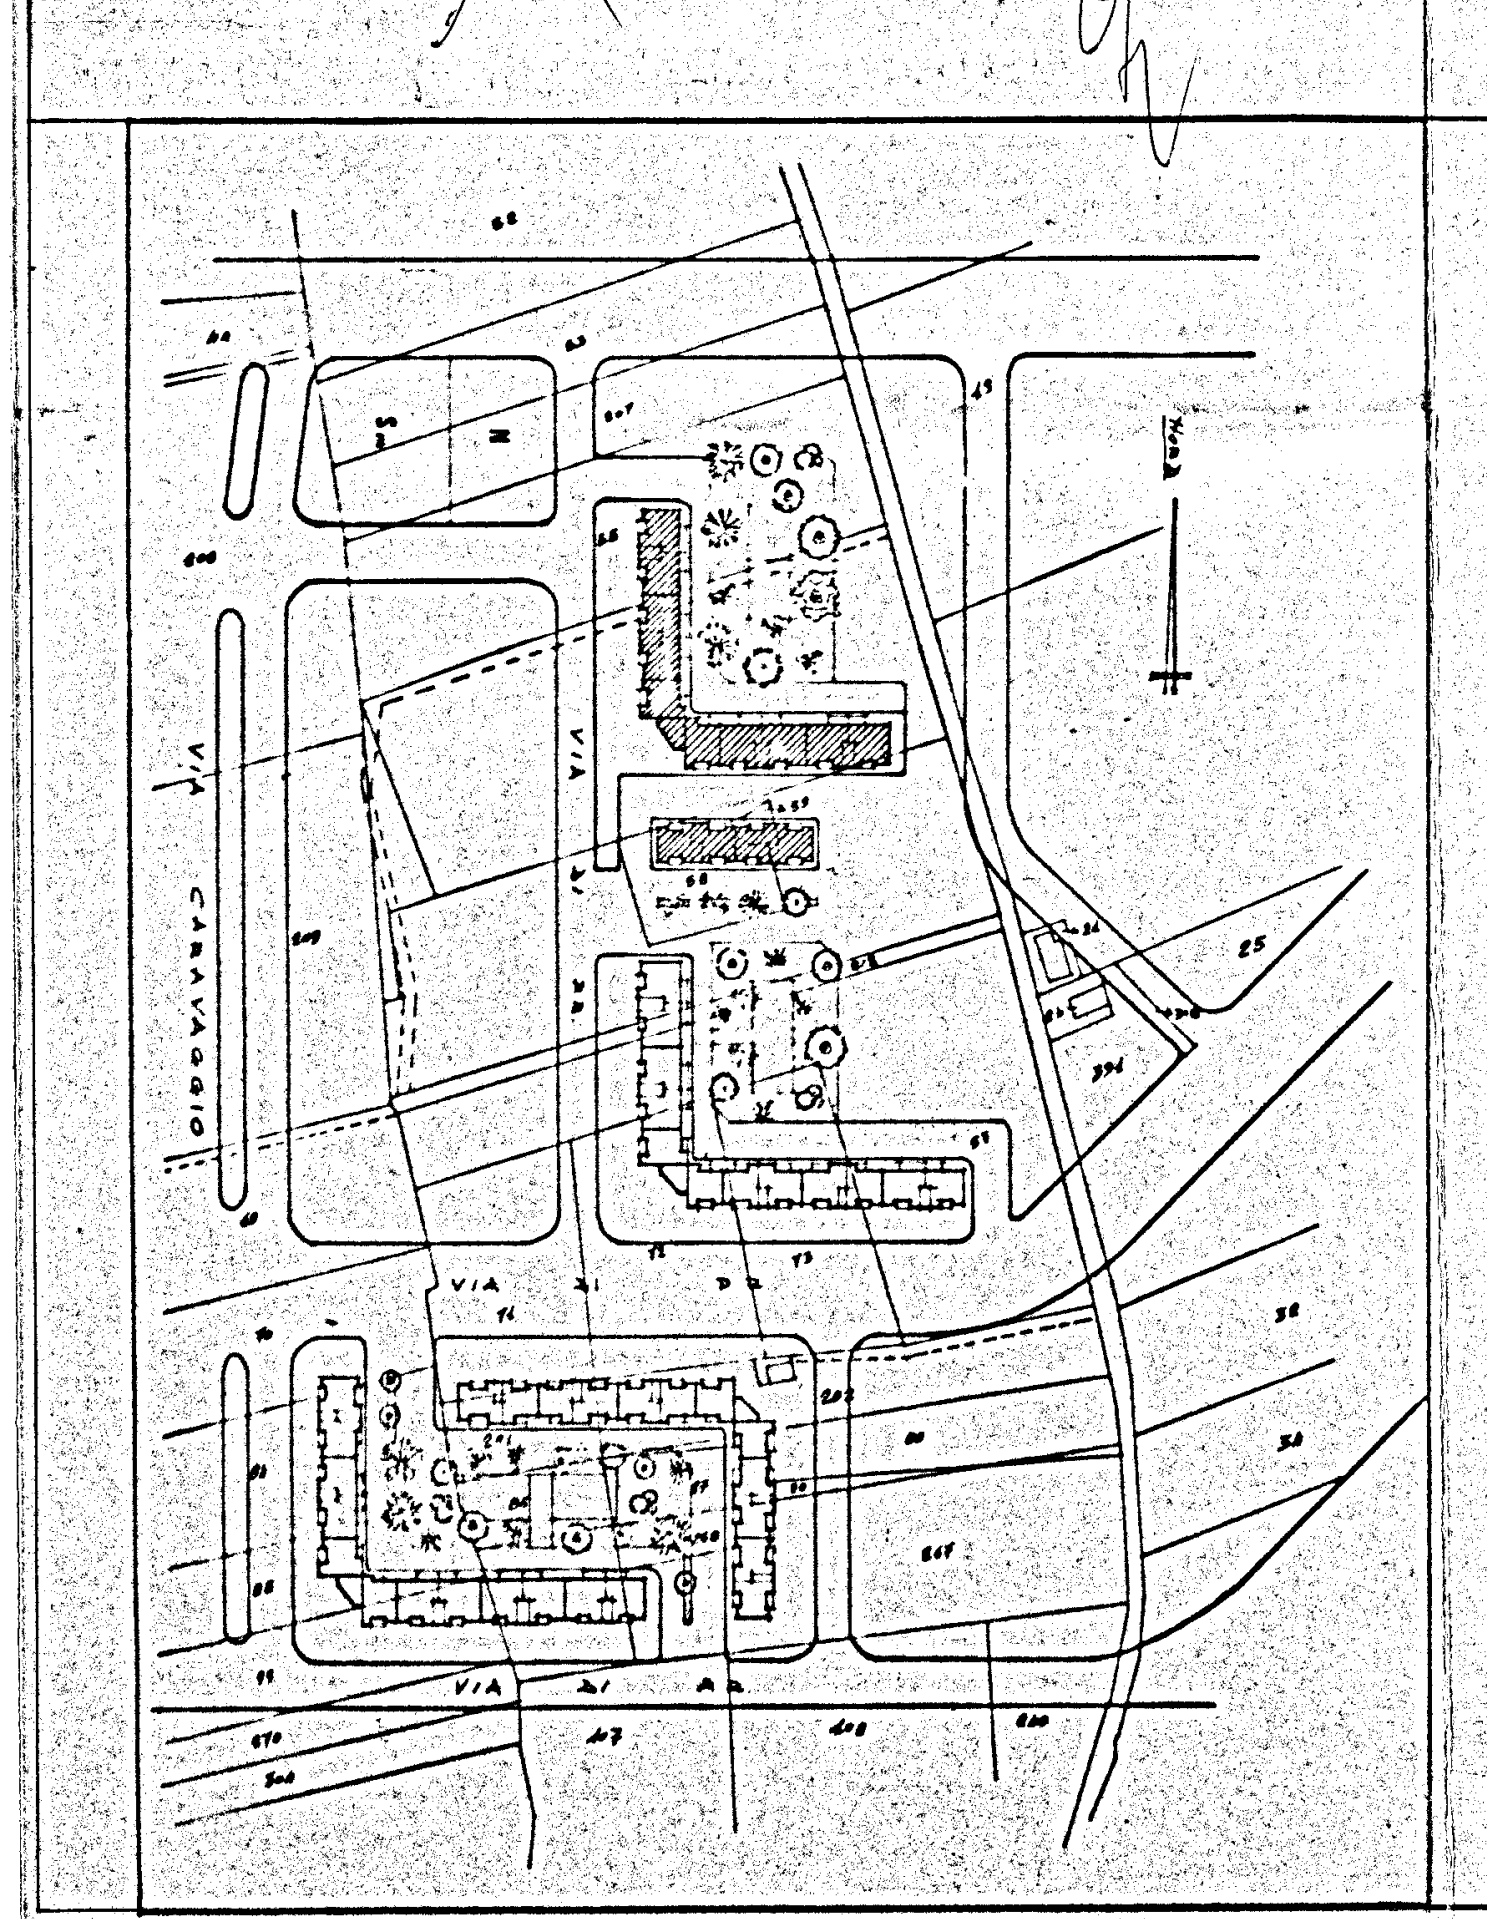

TIPO	DIMENSIONI			
	LUCE NETTA B×H		MAX. ING. B×H	
F_1	123	130	148	171
F_2	123	230	148	272
F_3	60	130	83	171
F_4	60	130	83	171
F_5	70	230	93	272

SCALA 1:1 1:10

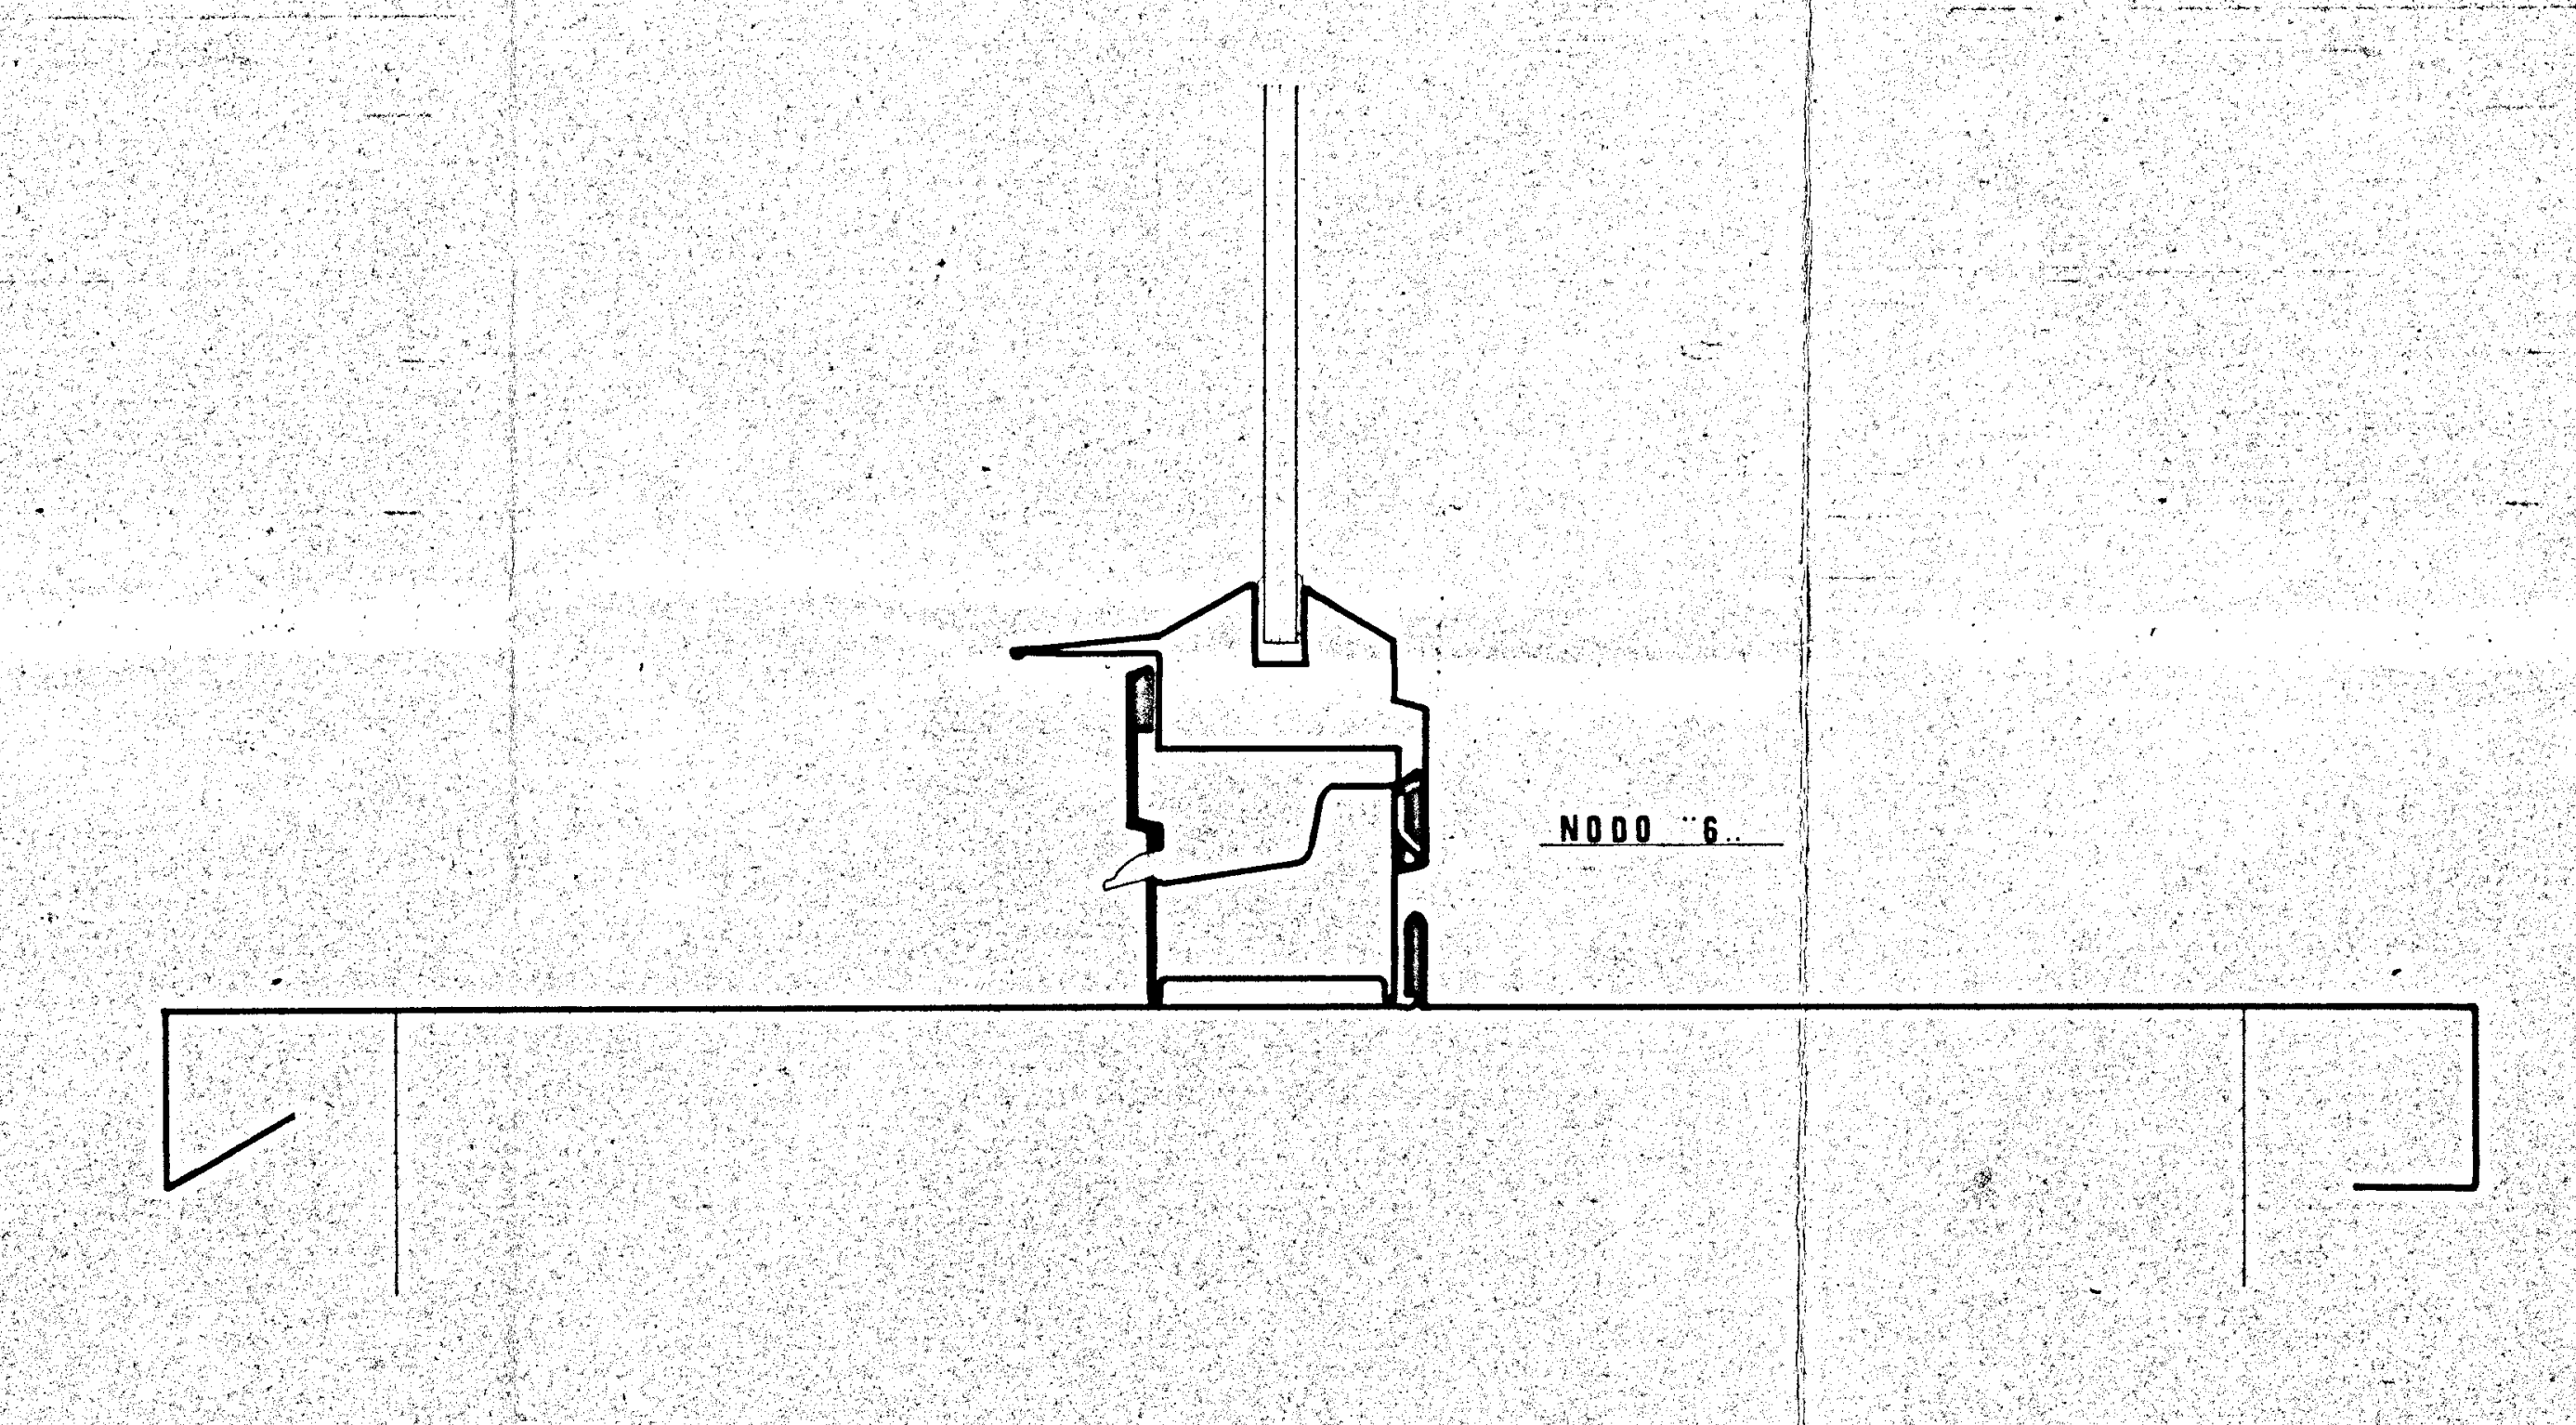

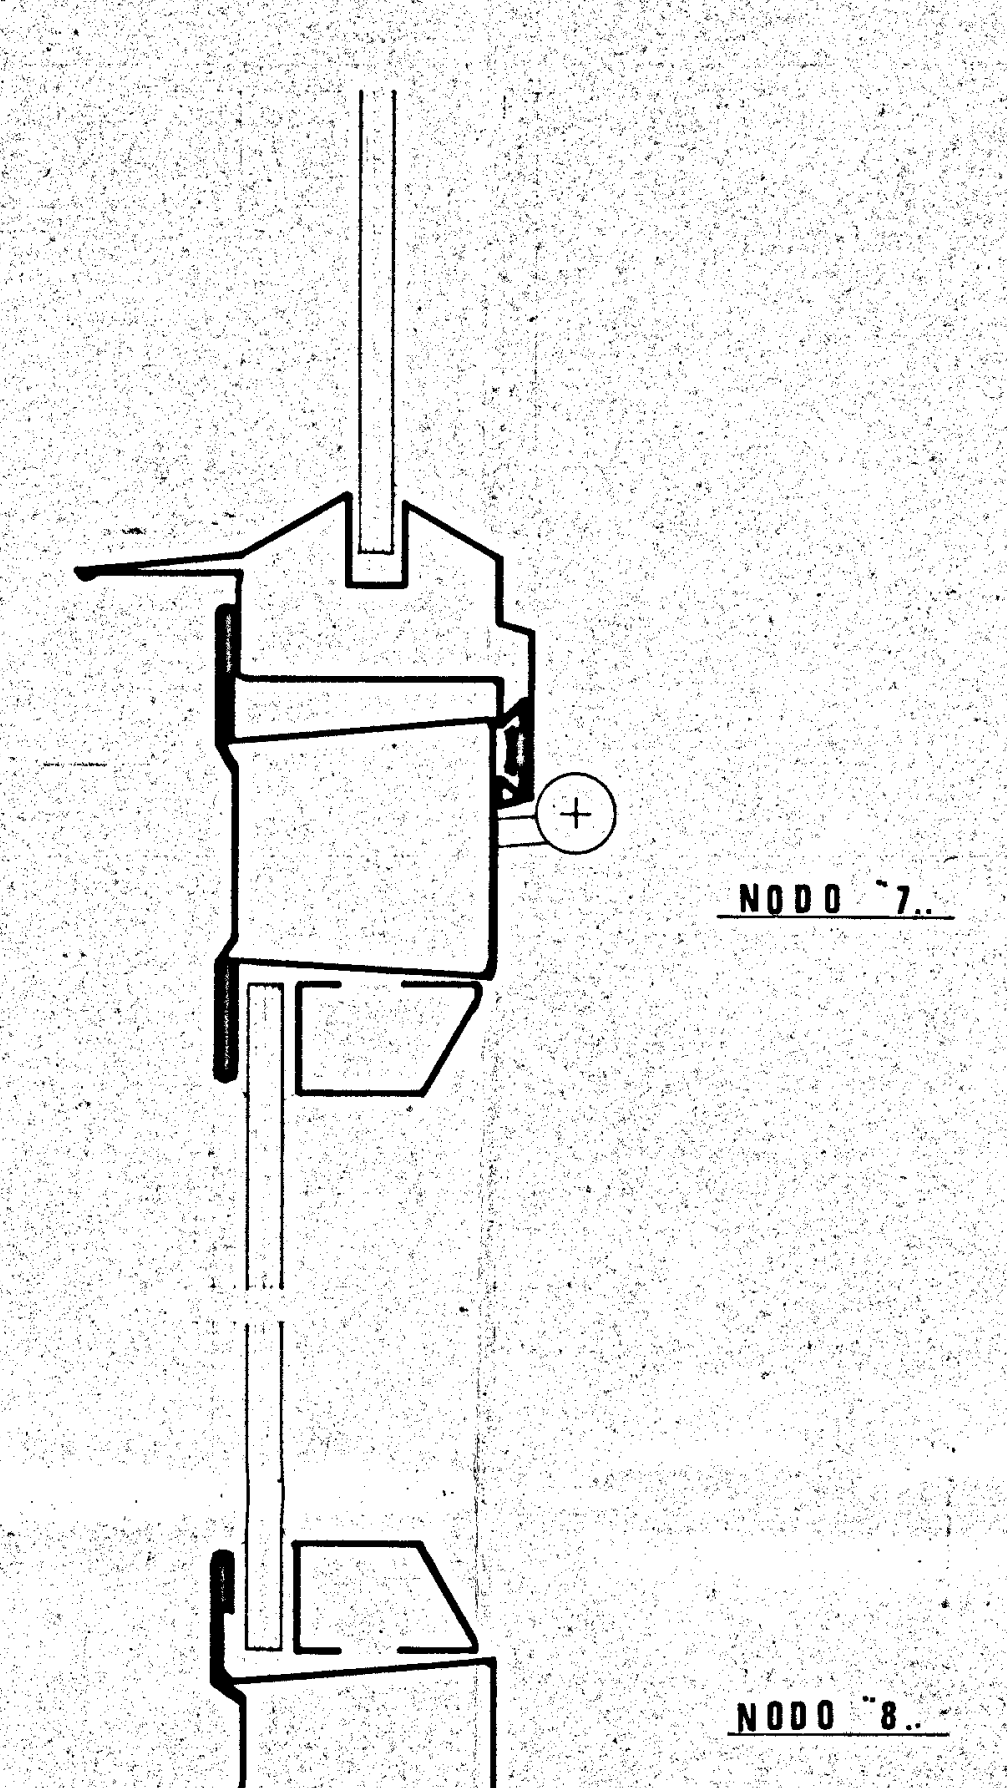
NODO 7.
NODO 8.

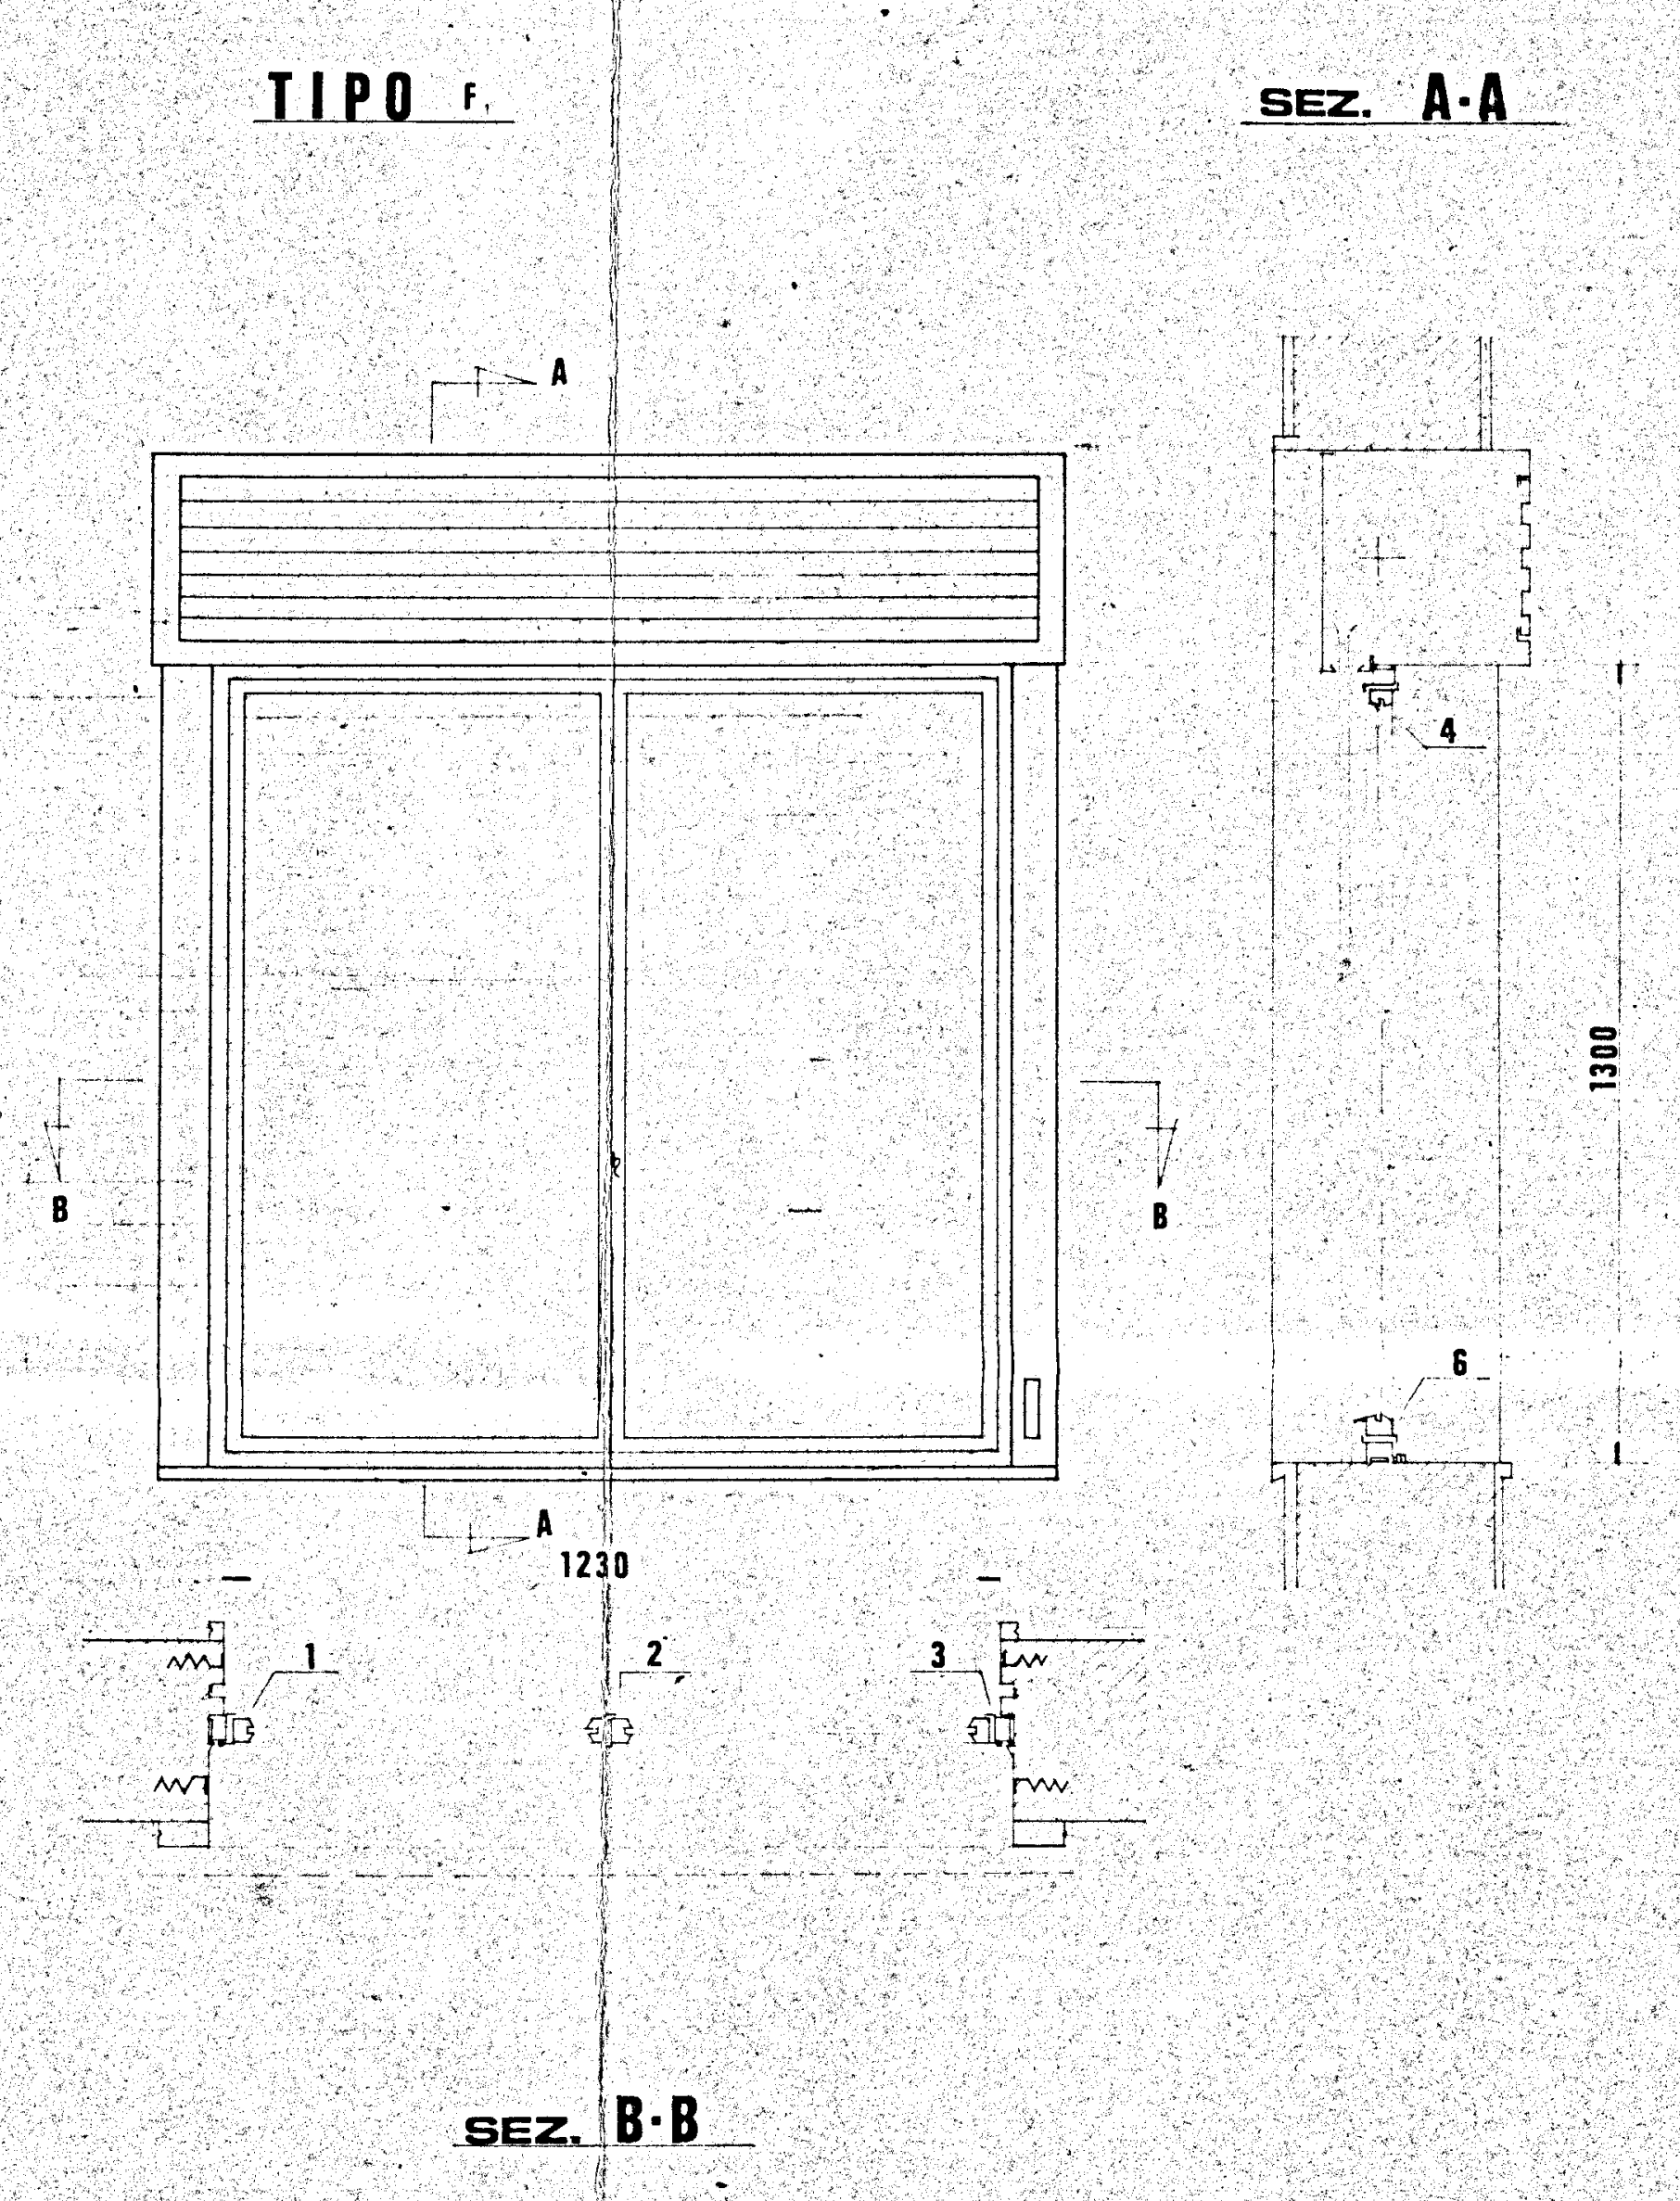
TIPO F
SEZ. A-A
A
B
B
4
6
1300
1230
1
2
3
SEZ. B-B

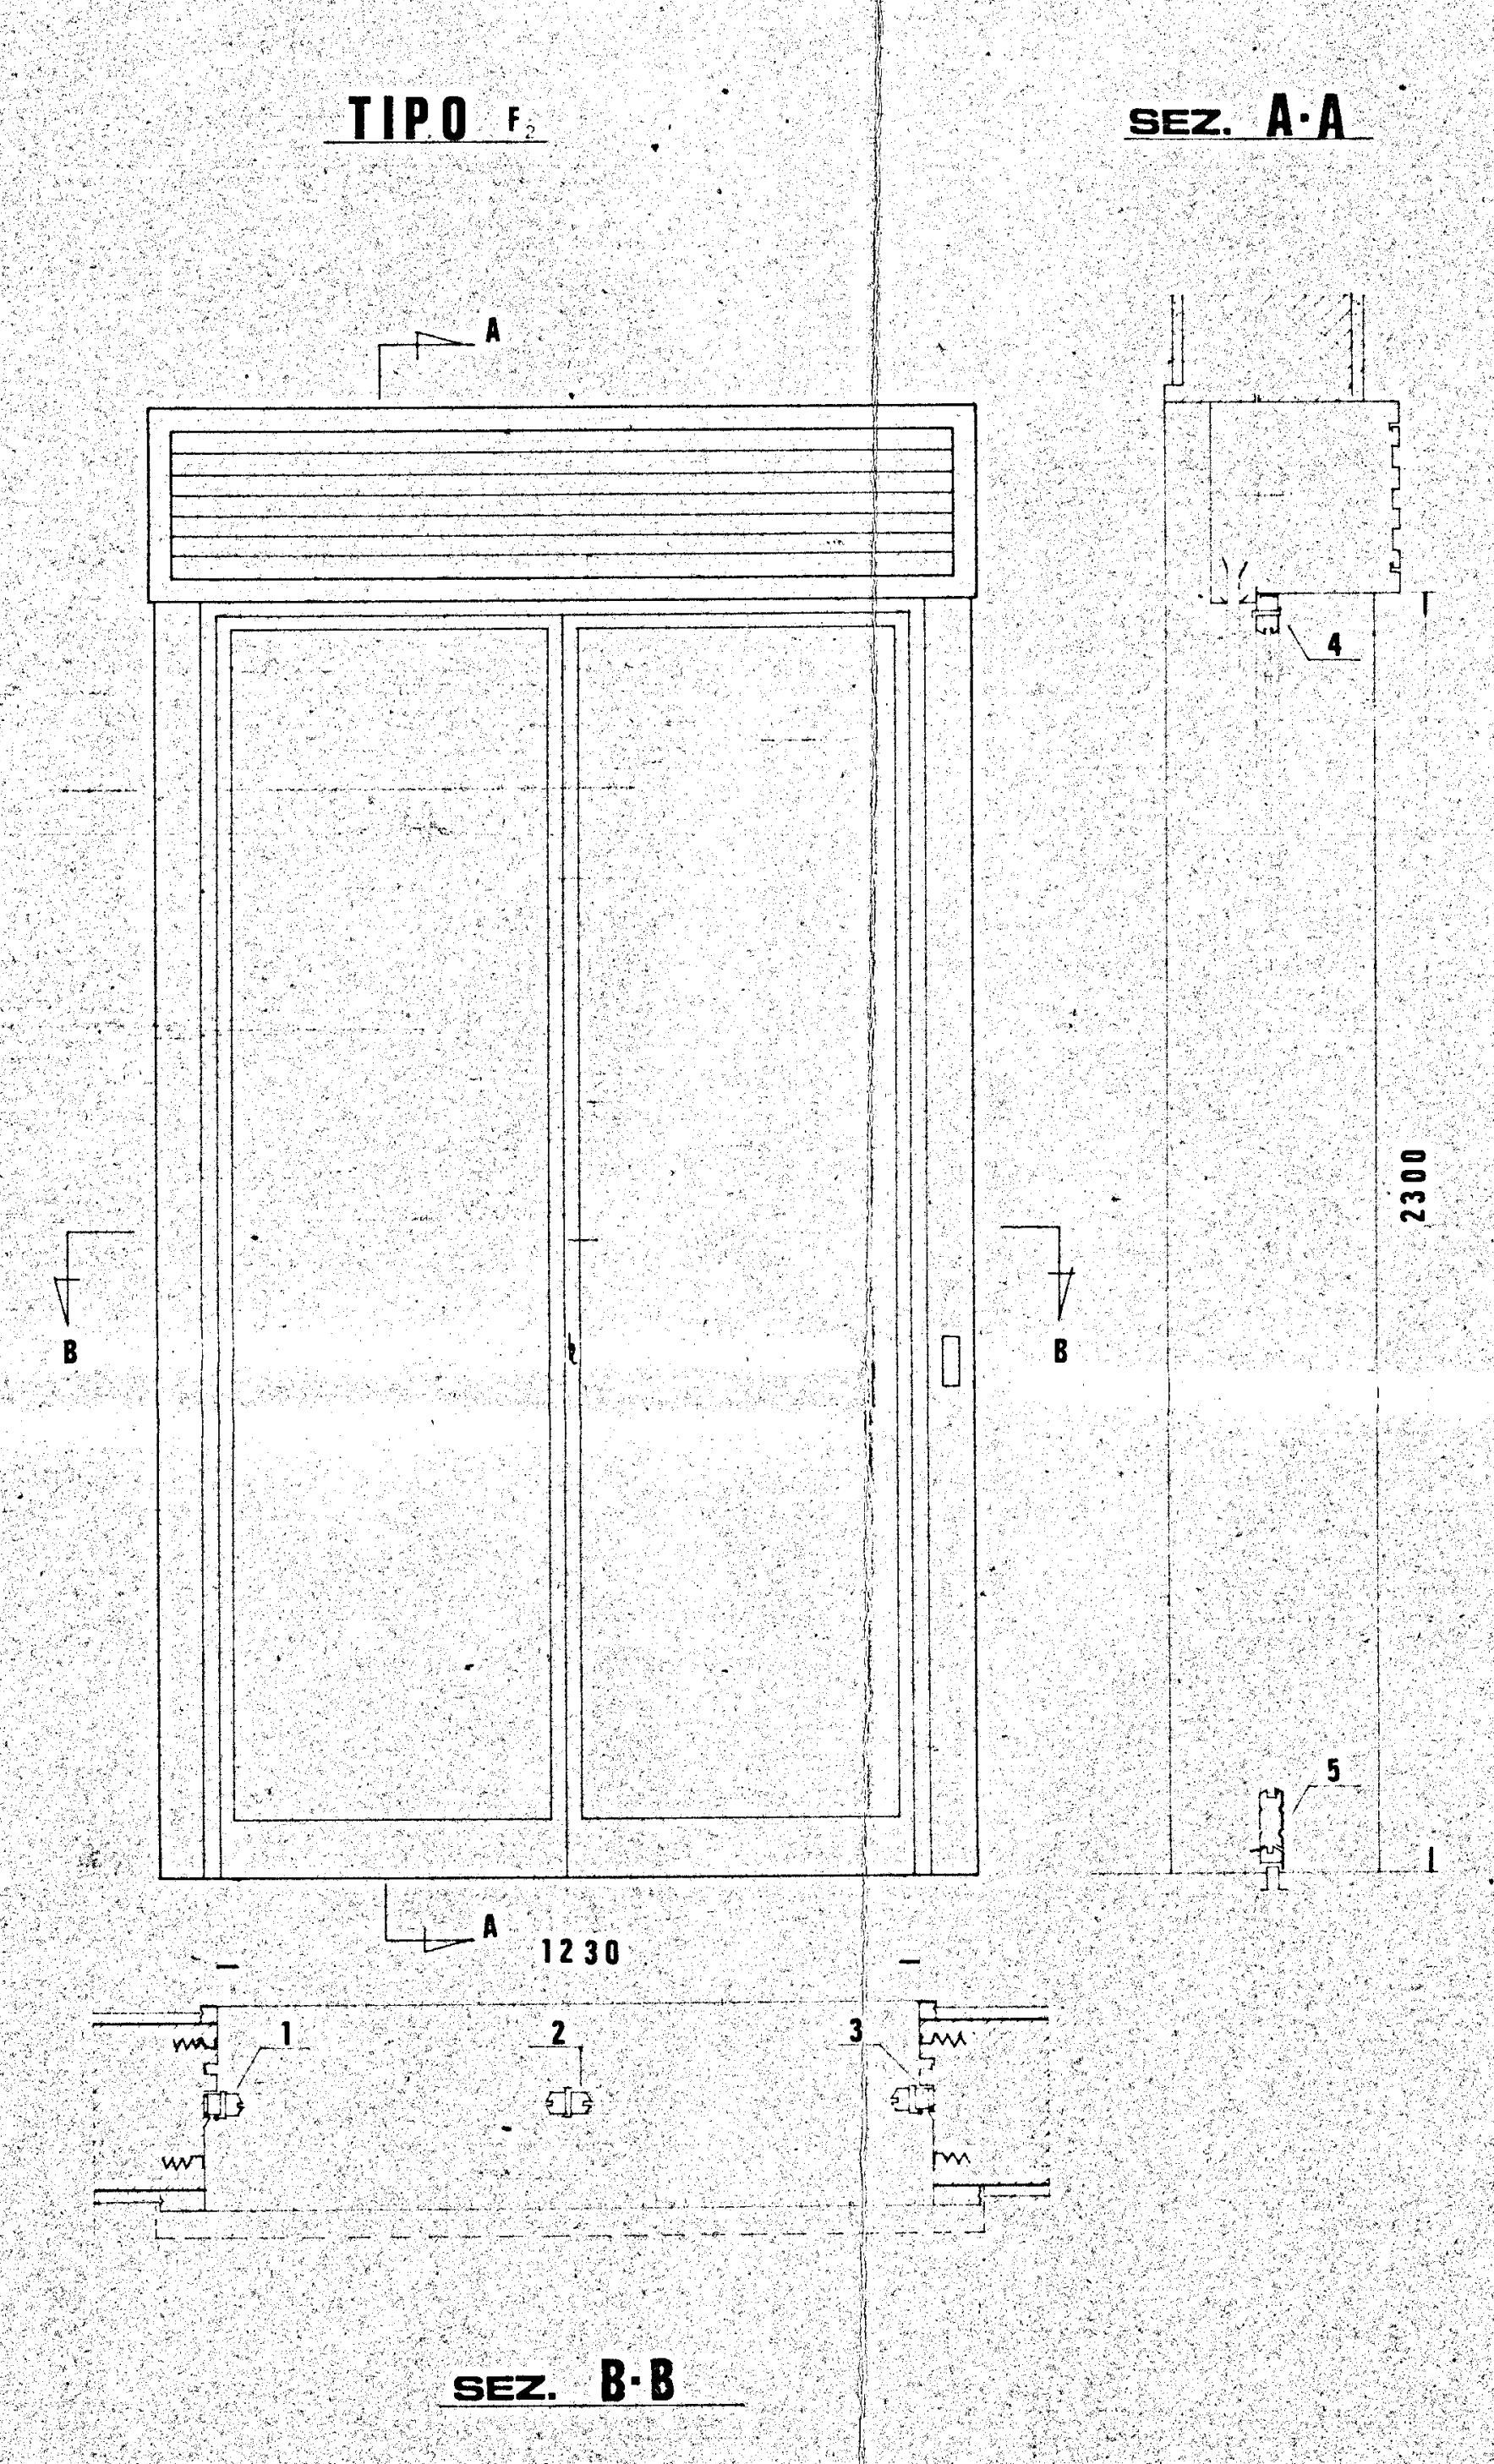
TIPO F
SEZ. A-A
A
4
B
B
2300
5
1230
1
2
3
SEZ. B-B

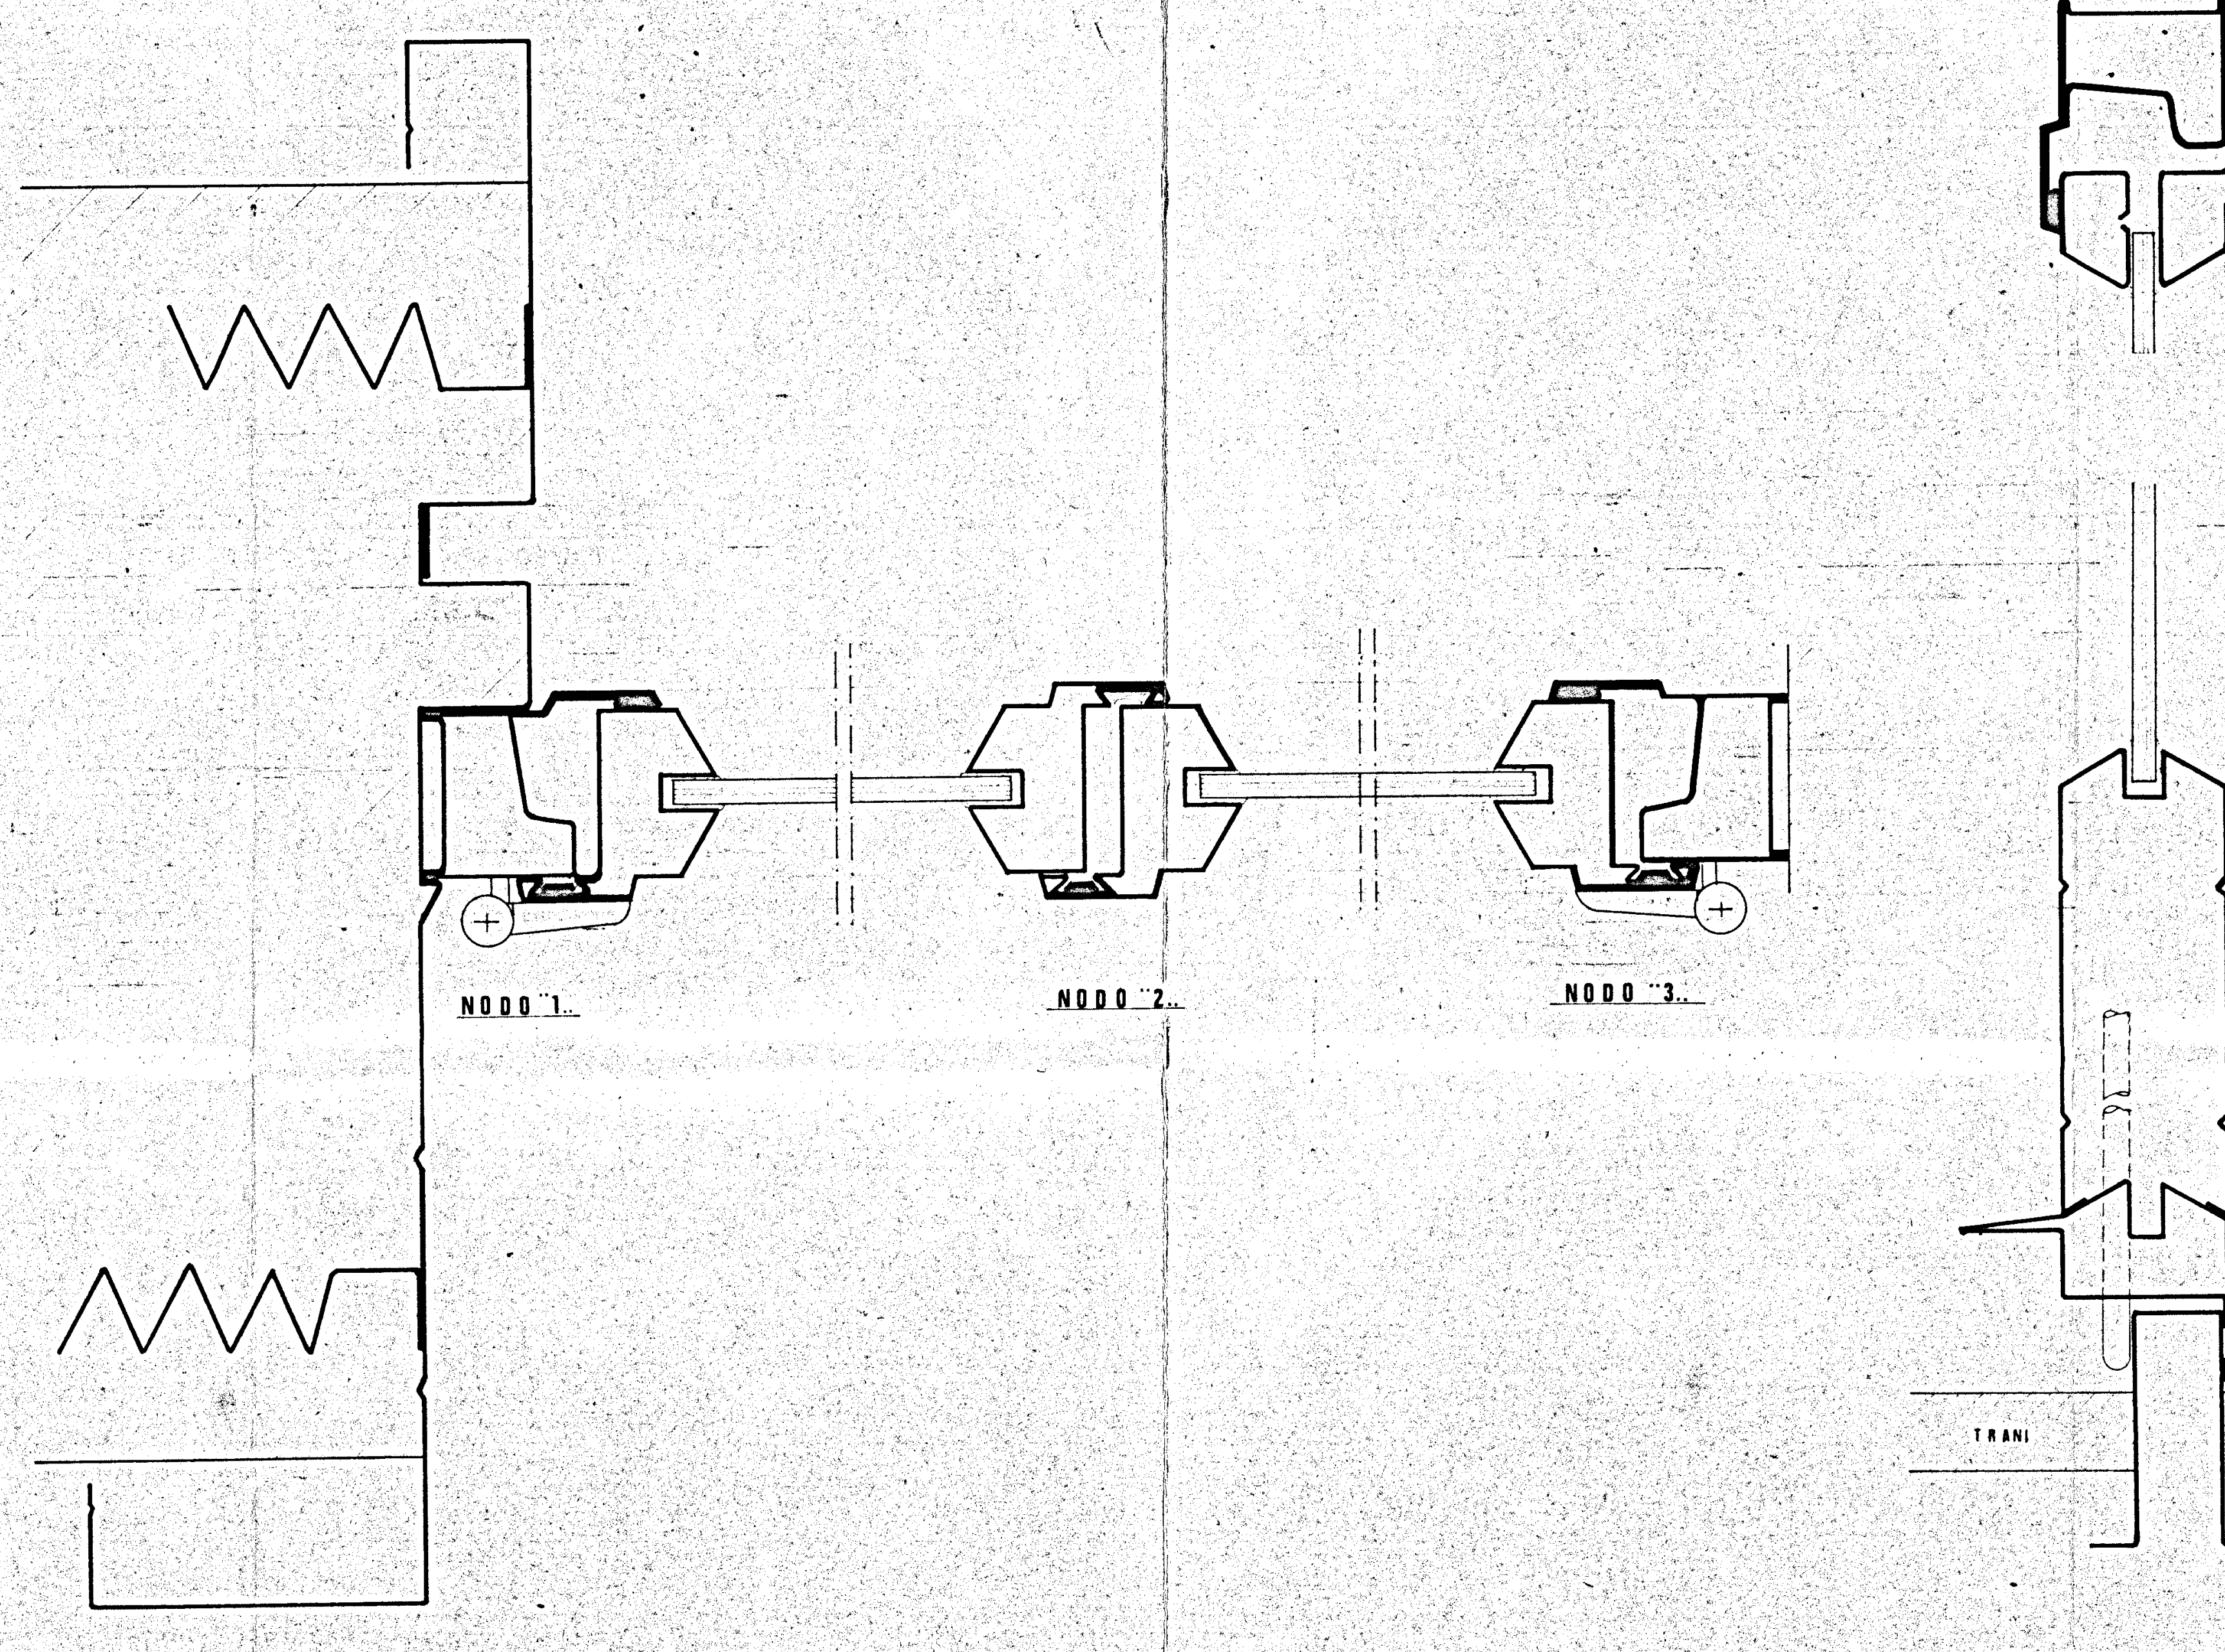
NODO 1.
NODO 2.
NODO 3.
NODO 4.
NODO 5.
PAVIMENTO
TRANI

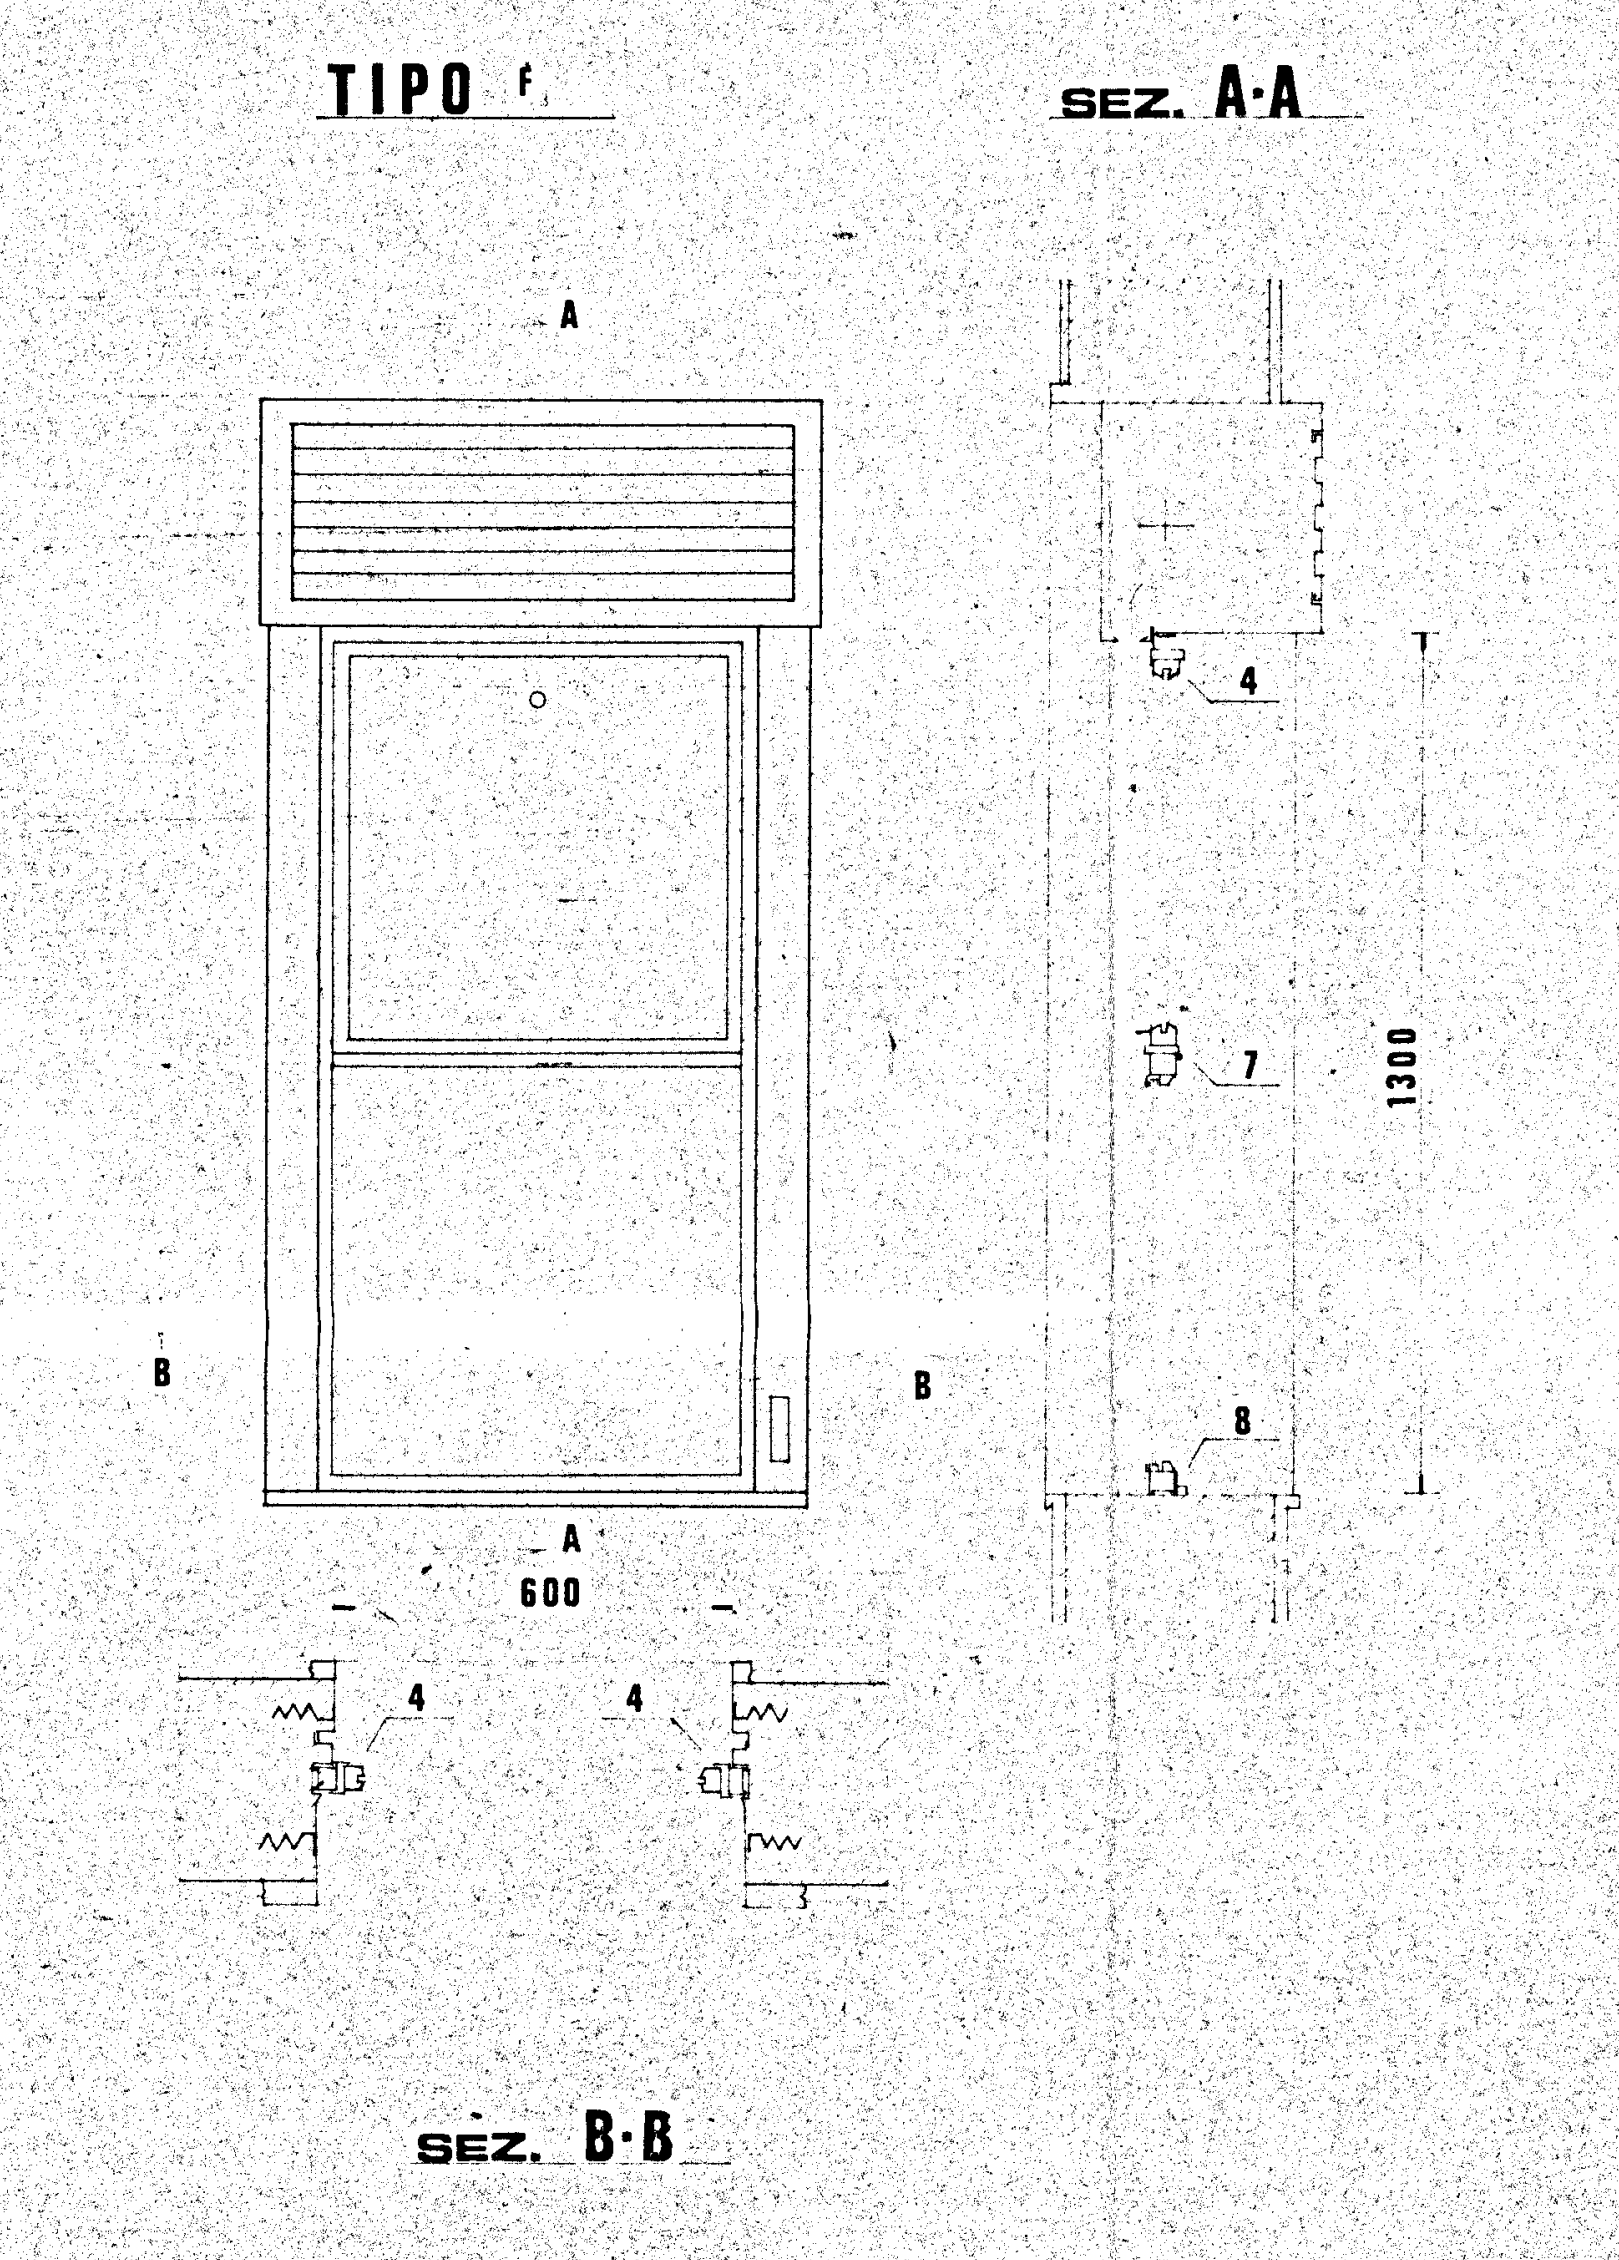
TIPO F
SEZ. A-A
A
4
7
8
1300
B
B
600
4
4
SEZ. B-B

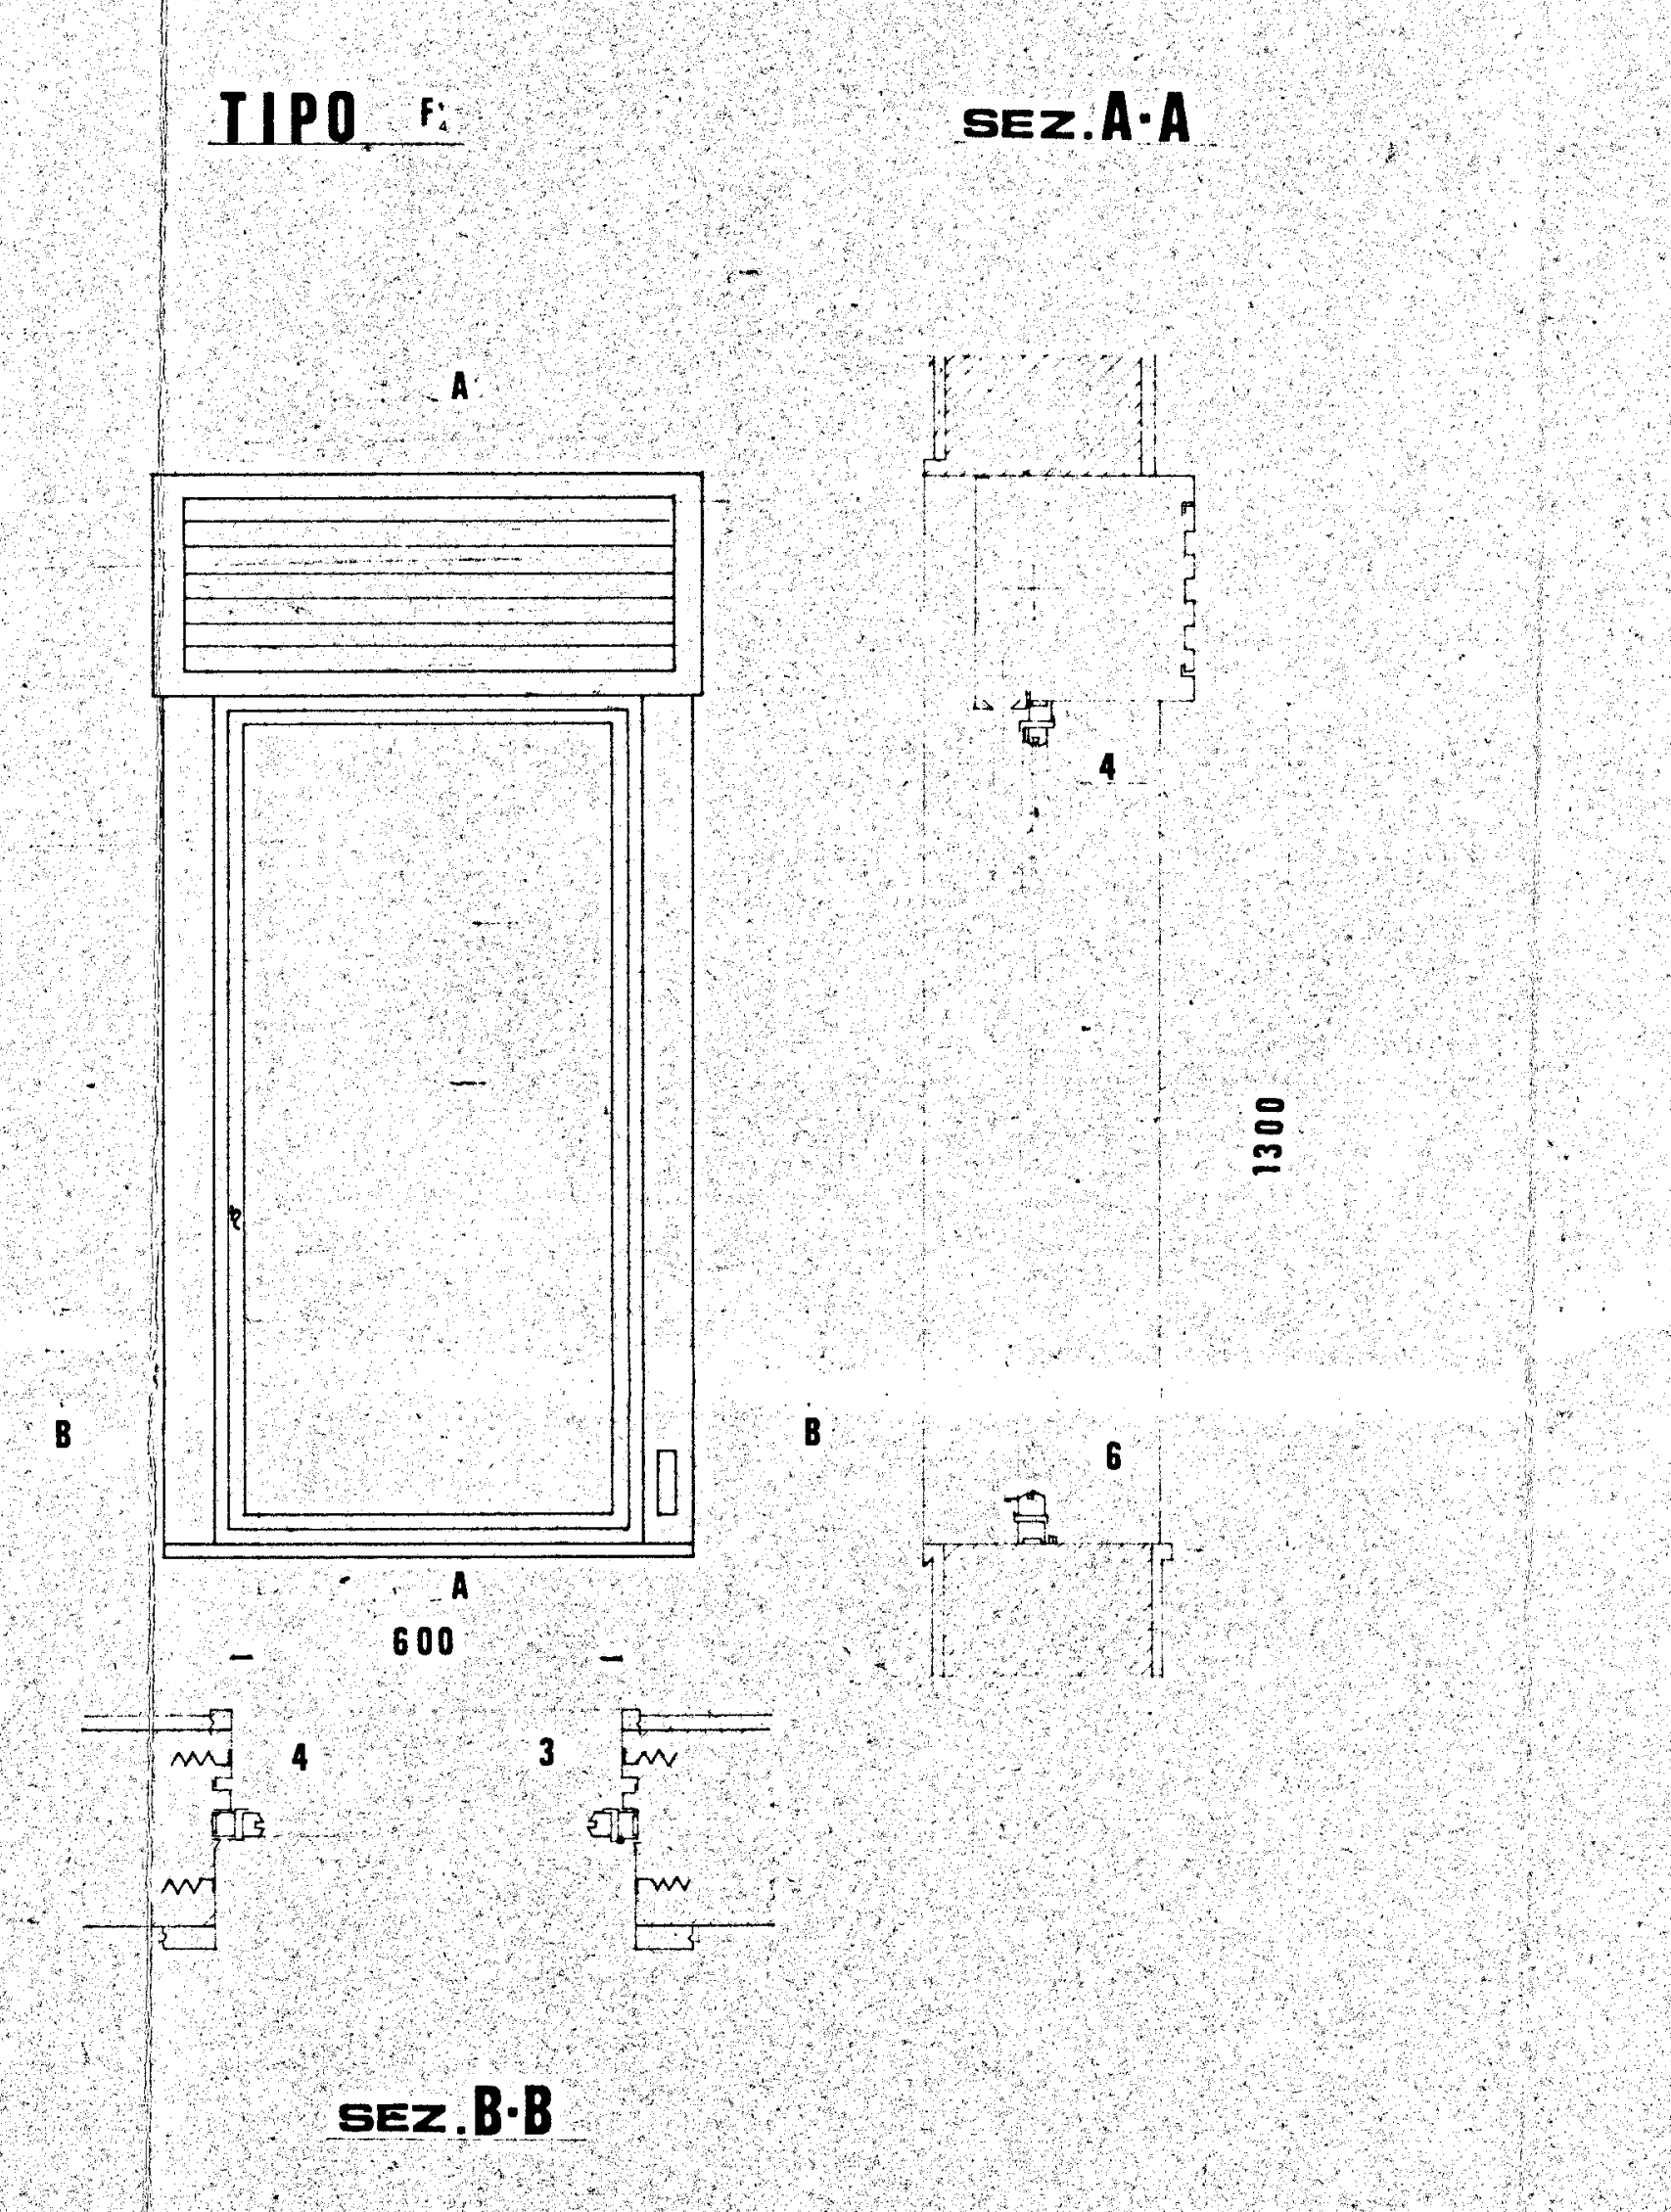
TIPO F
SEZ. A-A
A
4
6
1300
B
B
600
4
3
SEZ. B-B

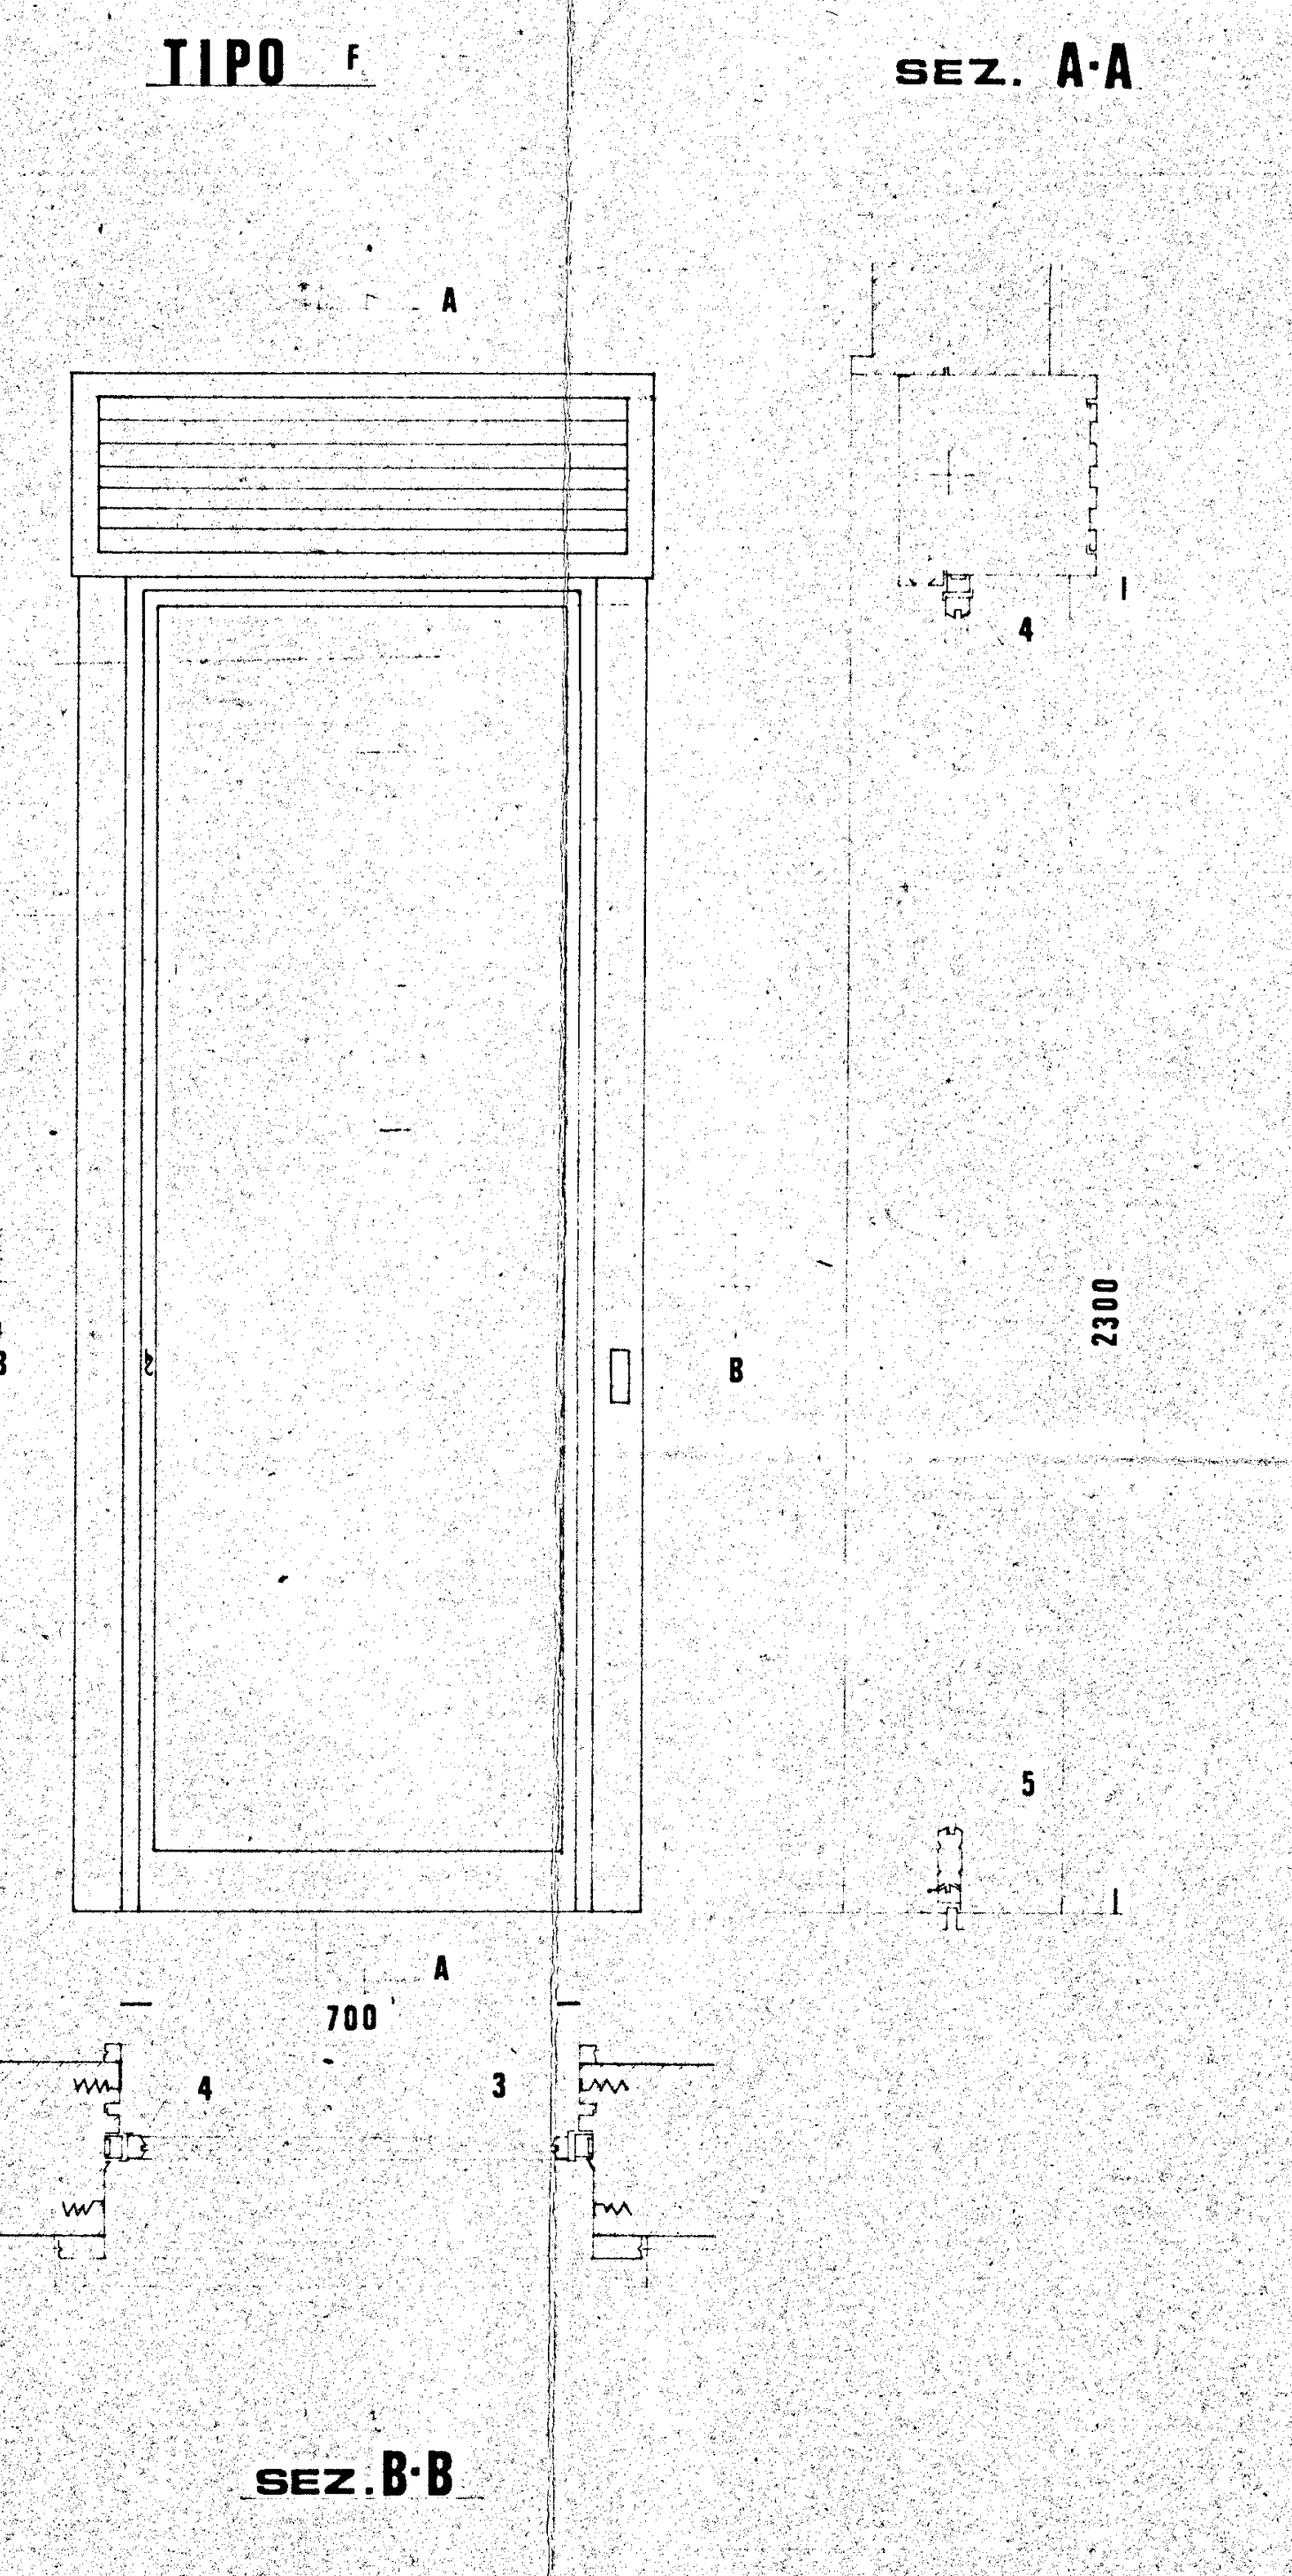
TIPO F
SEZ. A-A
A
4
2300
5
B
B
700
4
3
SEZ. B-B