
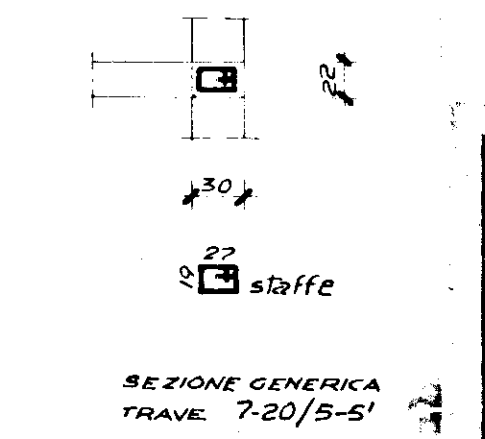
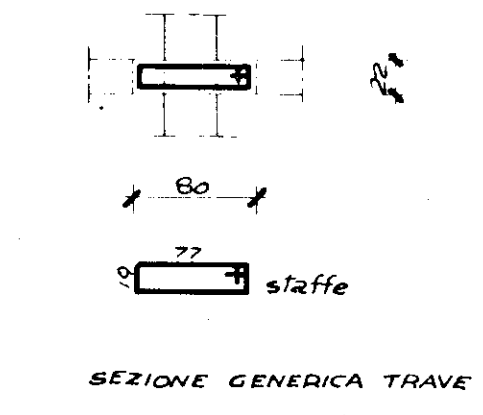
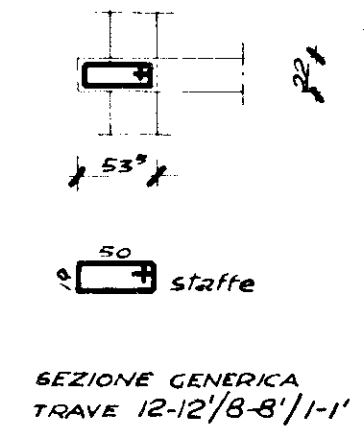
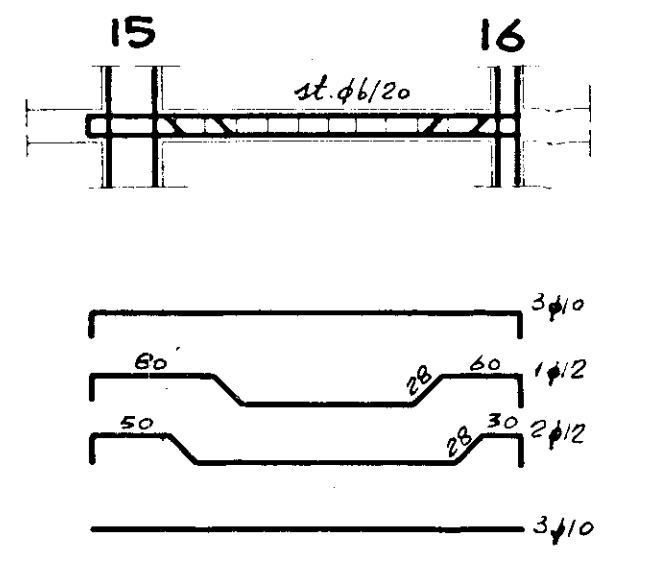
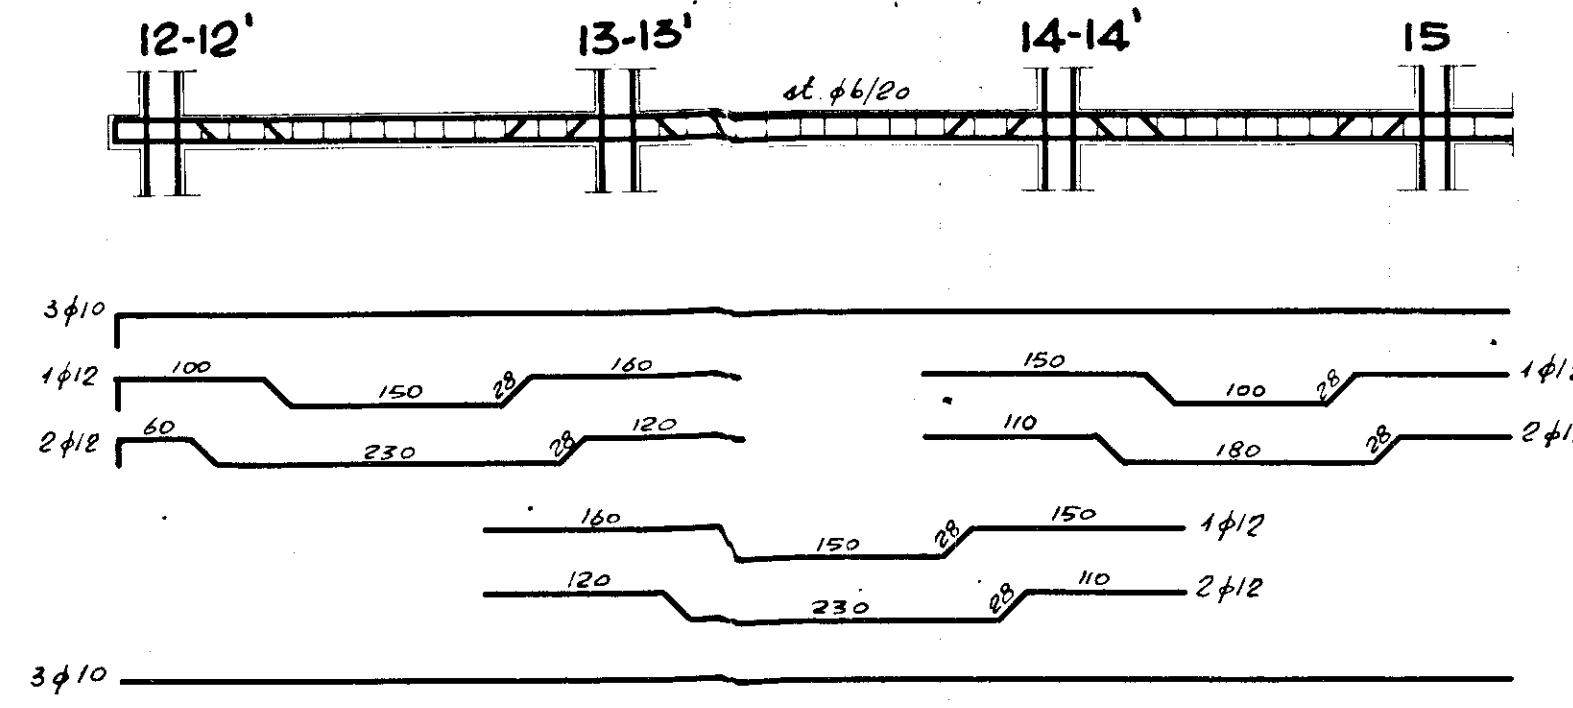
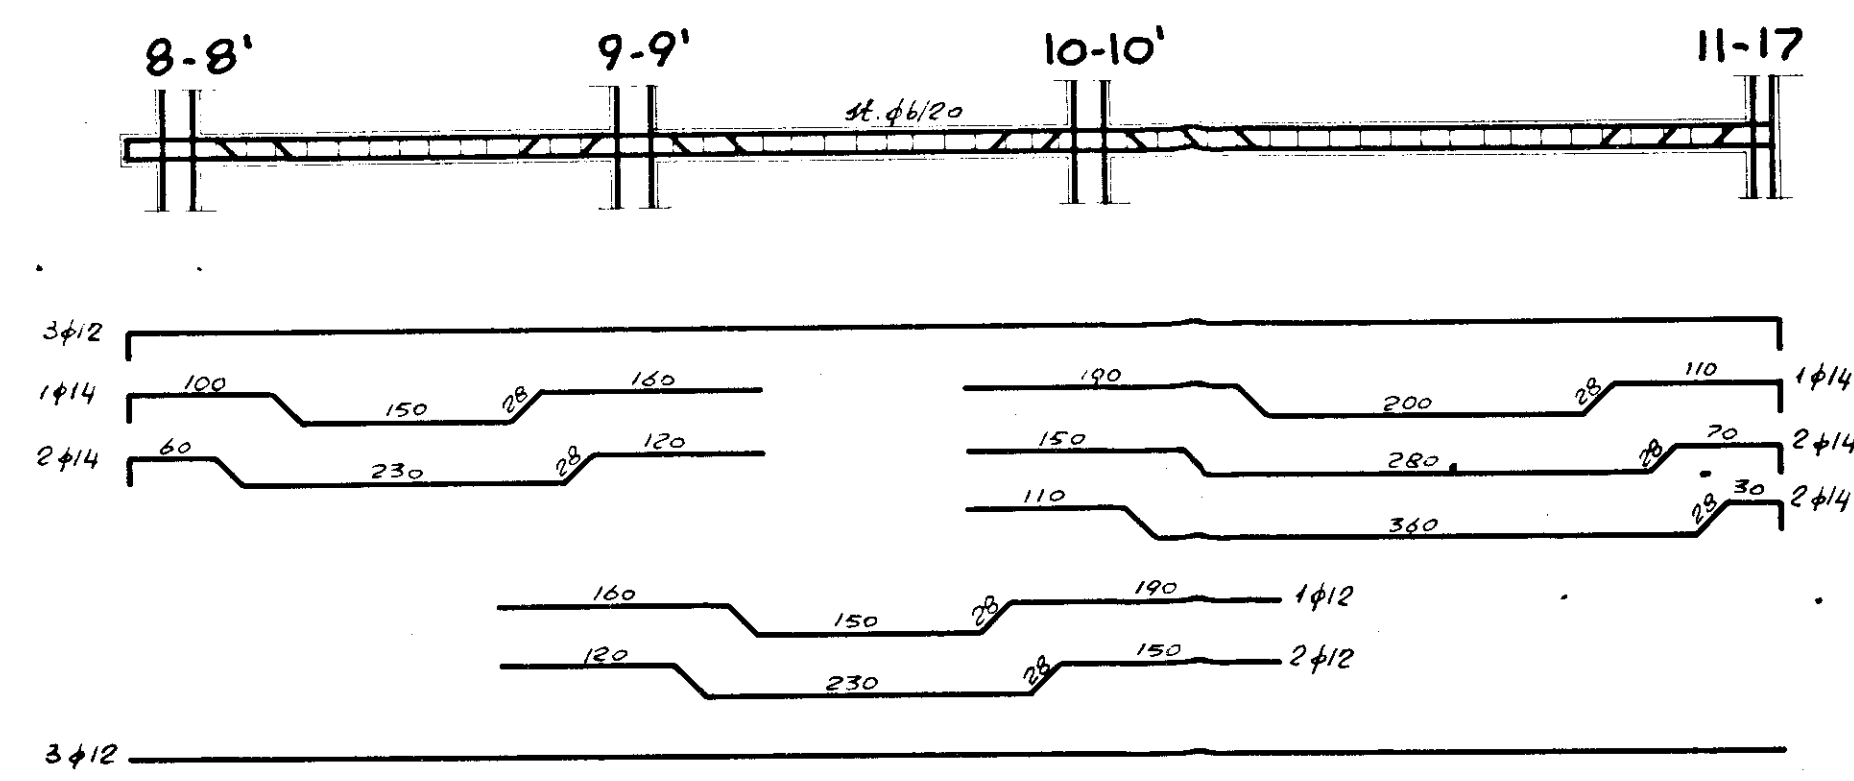
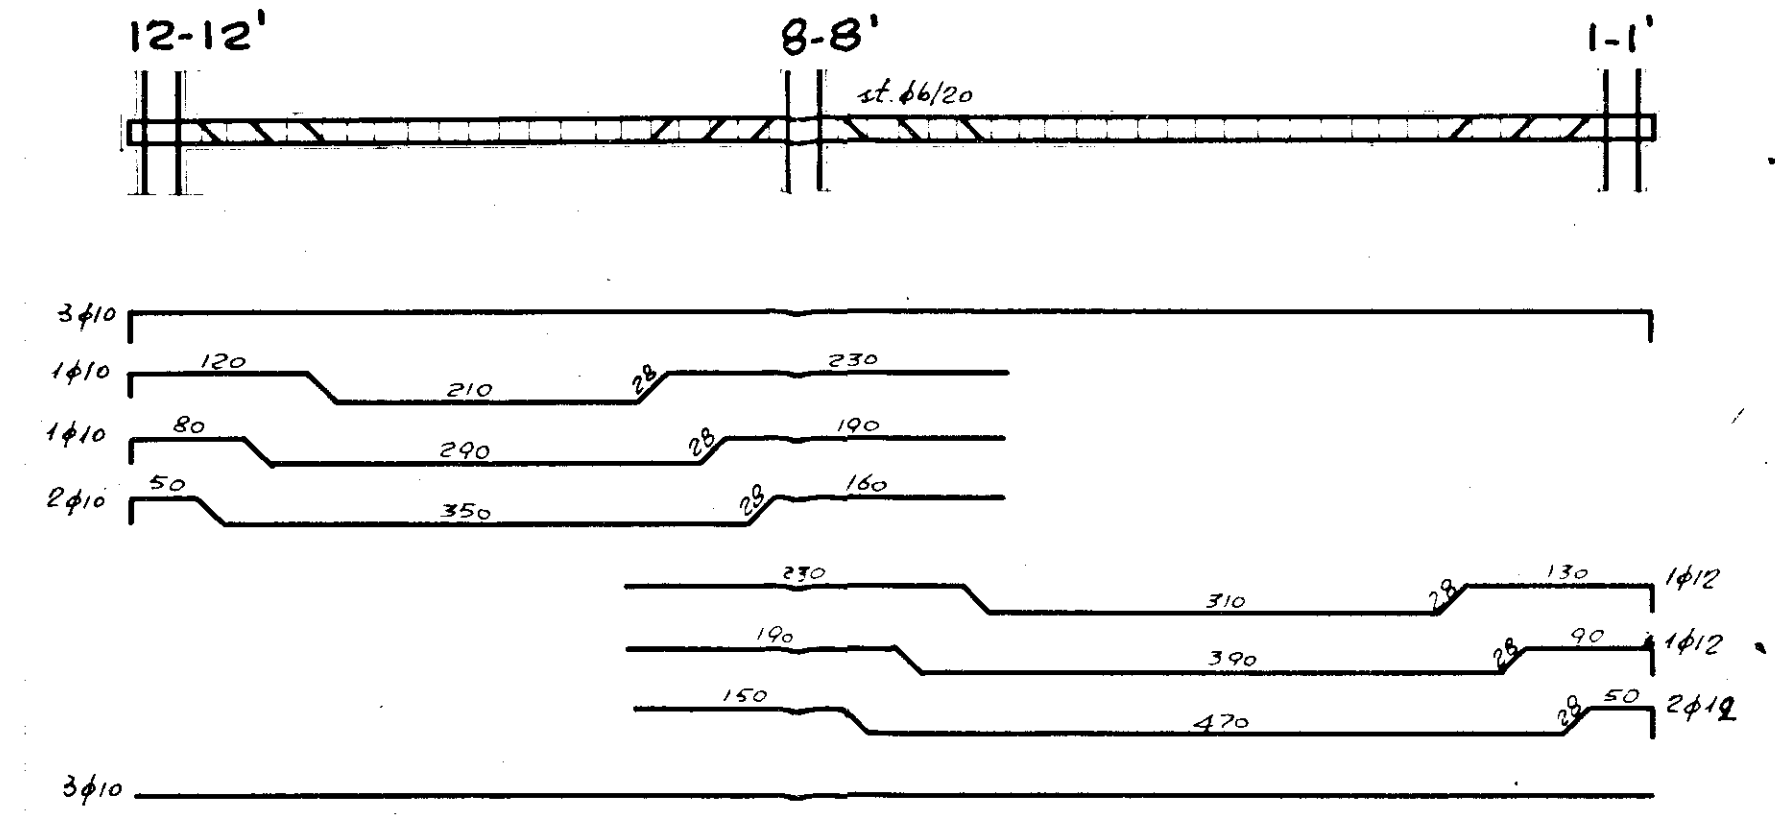
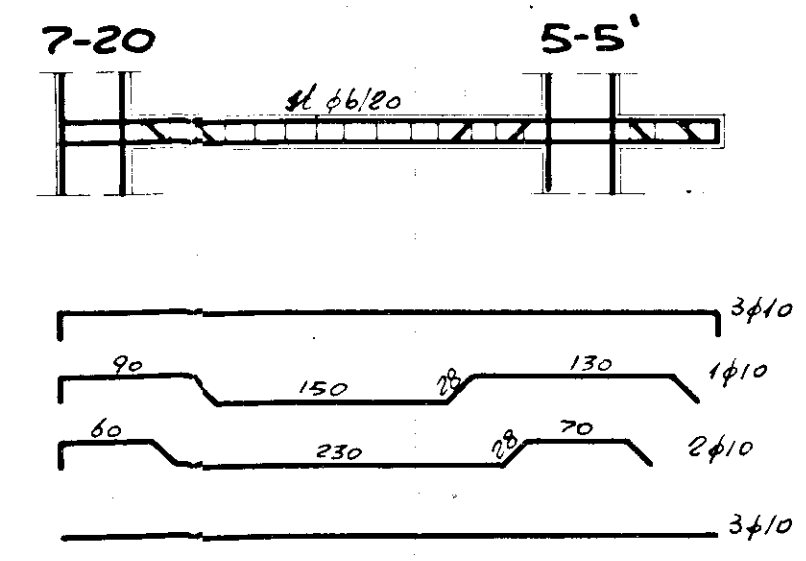
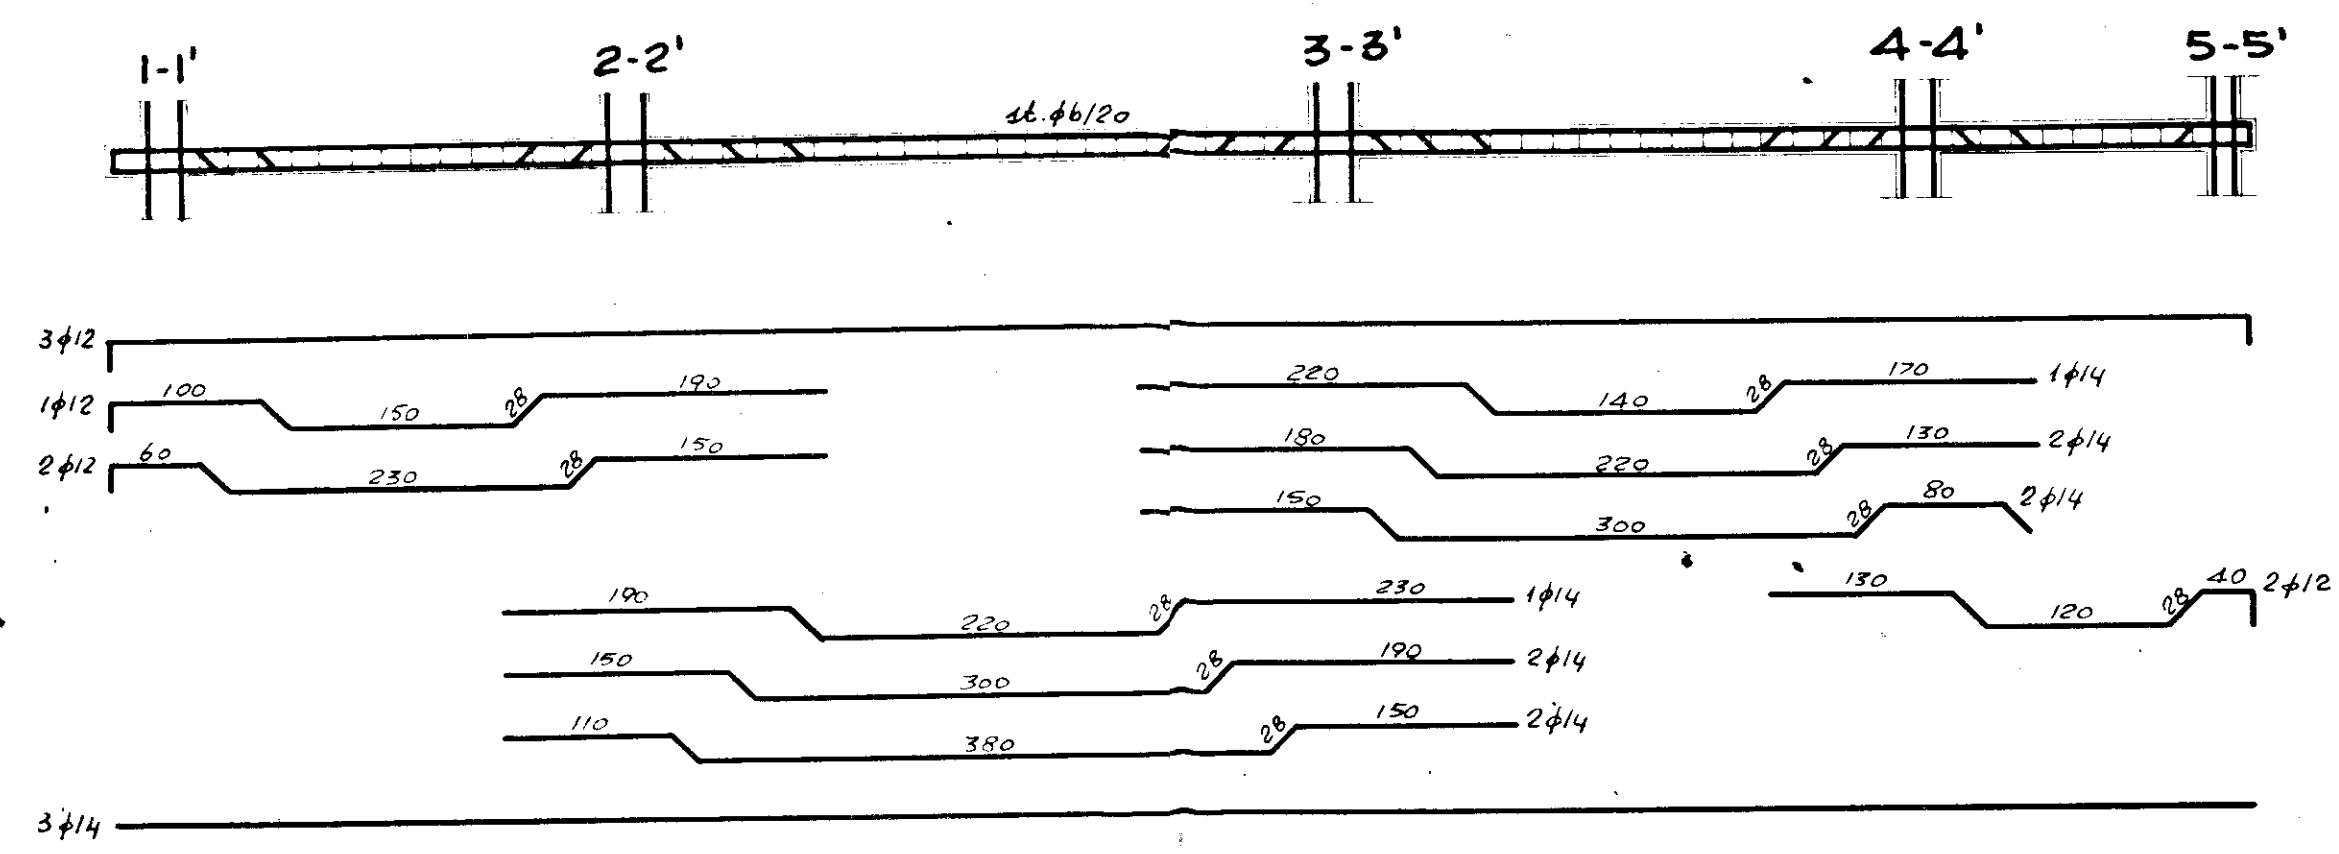


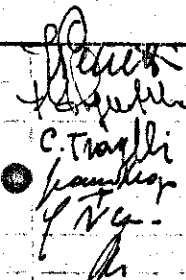

GESTIONE CASE LAVORATORI (legge 14 2 963 n° 60)		Intervento N° 194		stazione appaltante: i. a. c. p.	
QUARTIERE «S. ELIA» BRINDISI Edilizia Sovvenzionata				data aggiornamento	29
EDIFICIO TIPO C. ANGOLO ARMATURA TRAVI PIANO TIPO				aggiornam. aggiornamento	
Dir. Ing. ITALO PERRETTI Dir. Arch. FORTUNATO PIGNATELLI Dir. Ing. CORRADO TRAVAGLINI Dir. Ing. FRANCESCO DALONZO Dir. Ing. N. VIVARELLI SCARASCIA Dir. Ing. LEONARDO POTI I A C P EDILIZIA EDILIZIA - coordinatore EDILIZIA STRUTTURE IMPIANTI PROGRAMMAZIONE DIREZIONE LAVORI  note $G_2 = 28 \text{ kg} = 210 \text{ kg/cm}^2$ $G_1 = 2000 \text{ kg/cm}^2$ controllo in sta				archivia	
				note	
				controllo	
				in sta	