

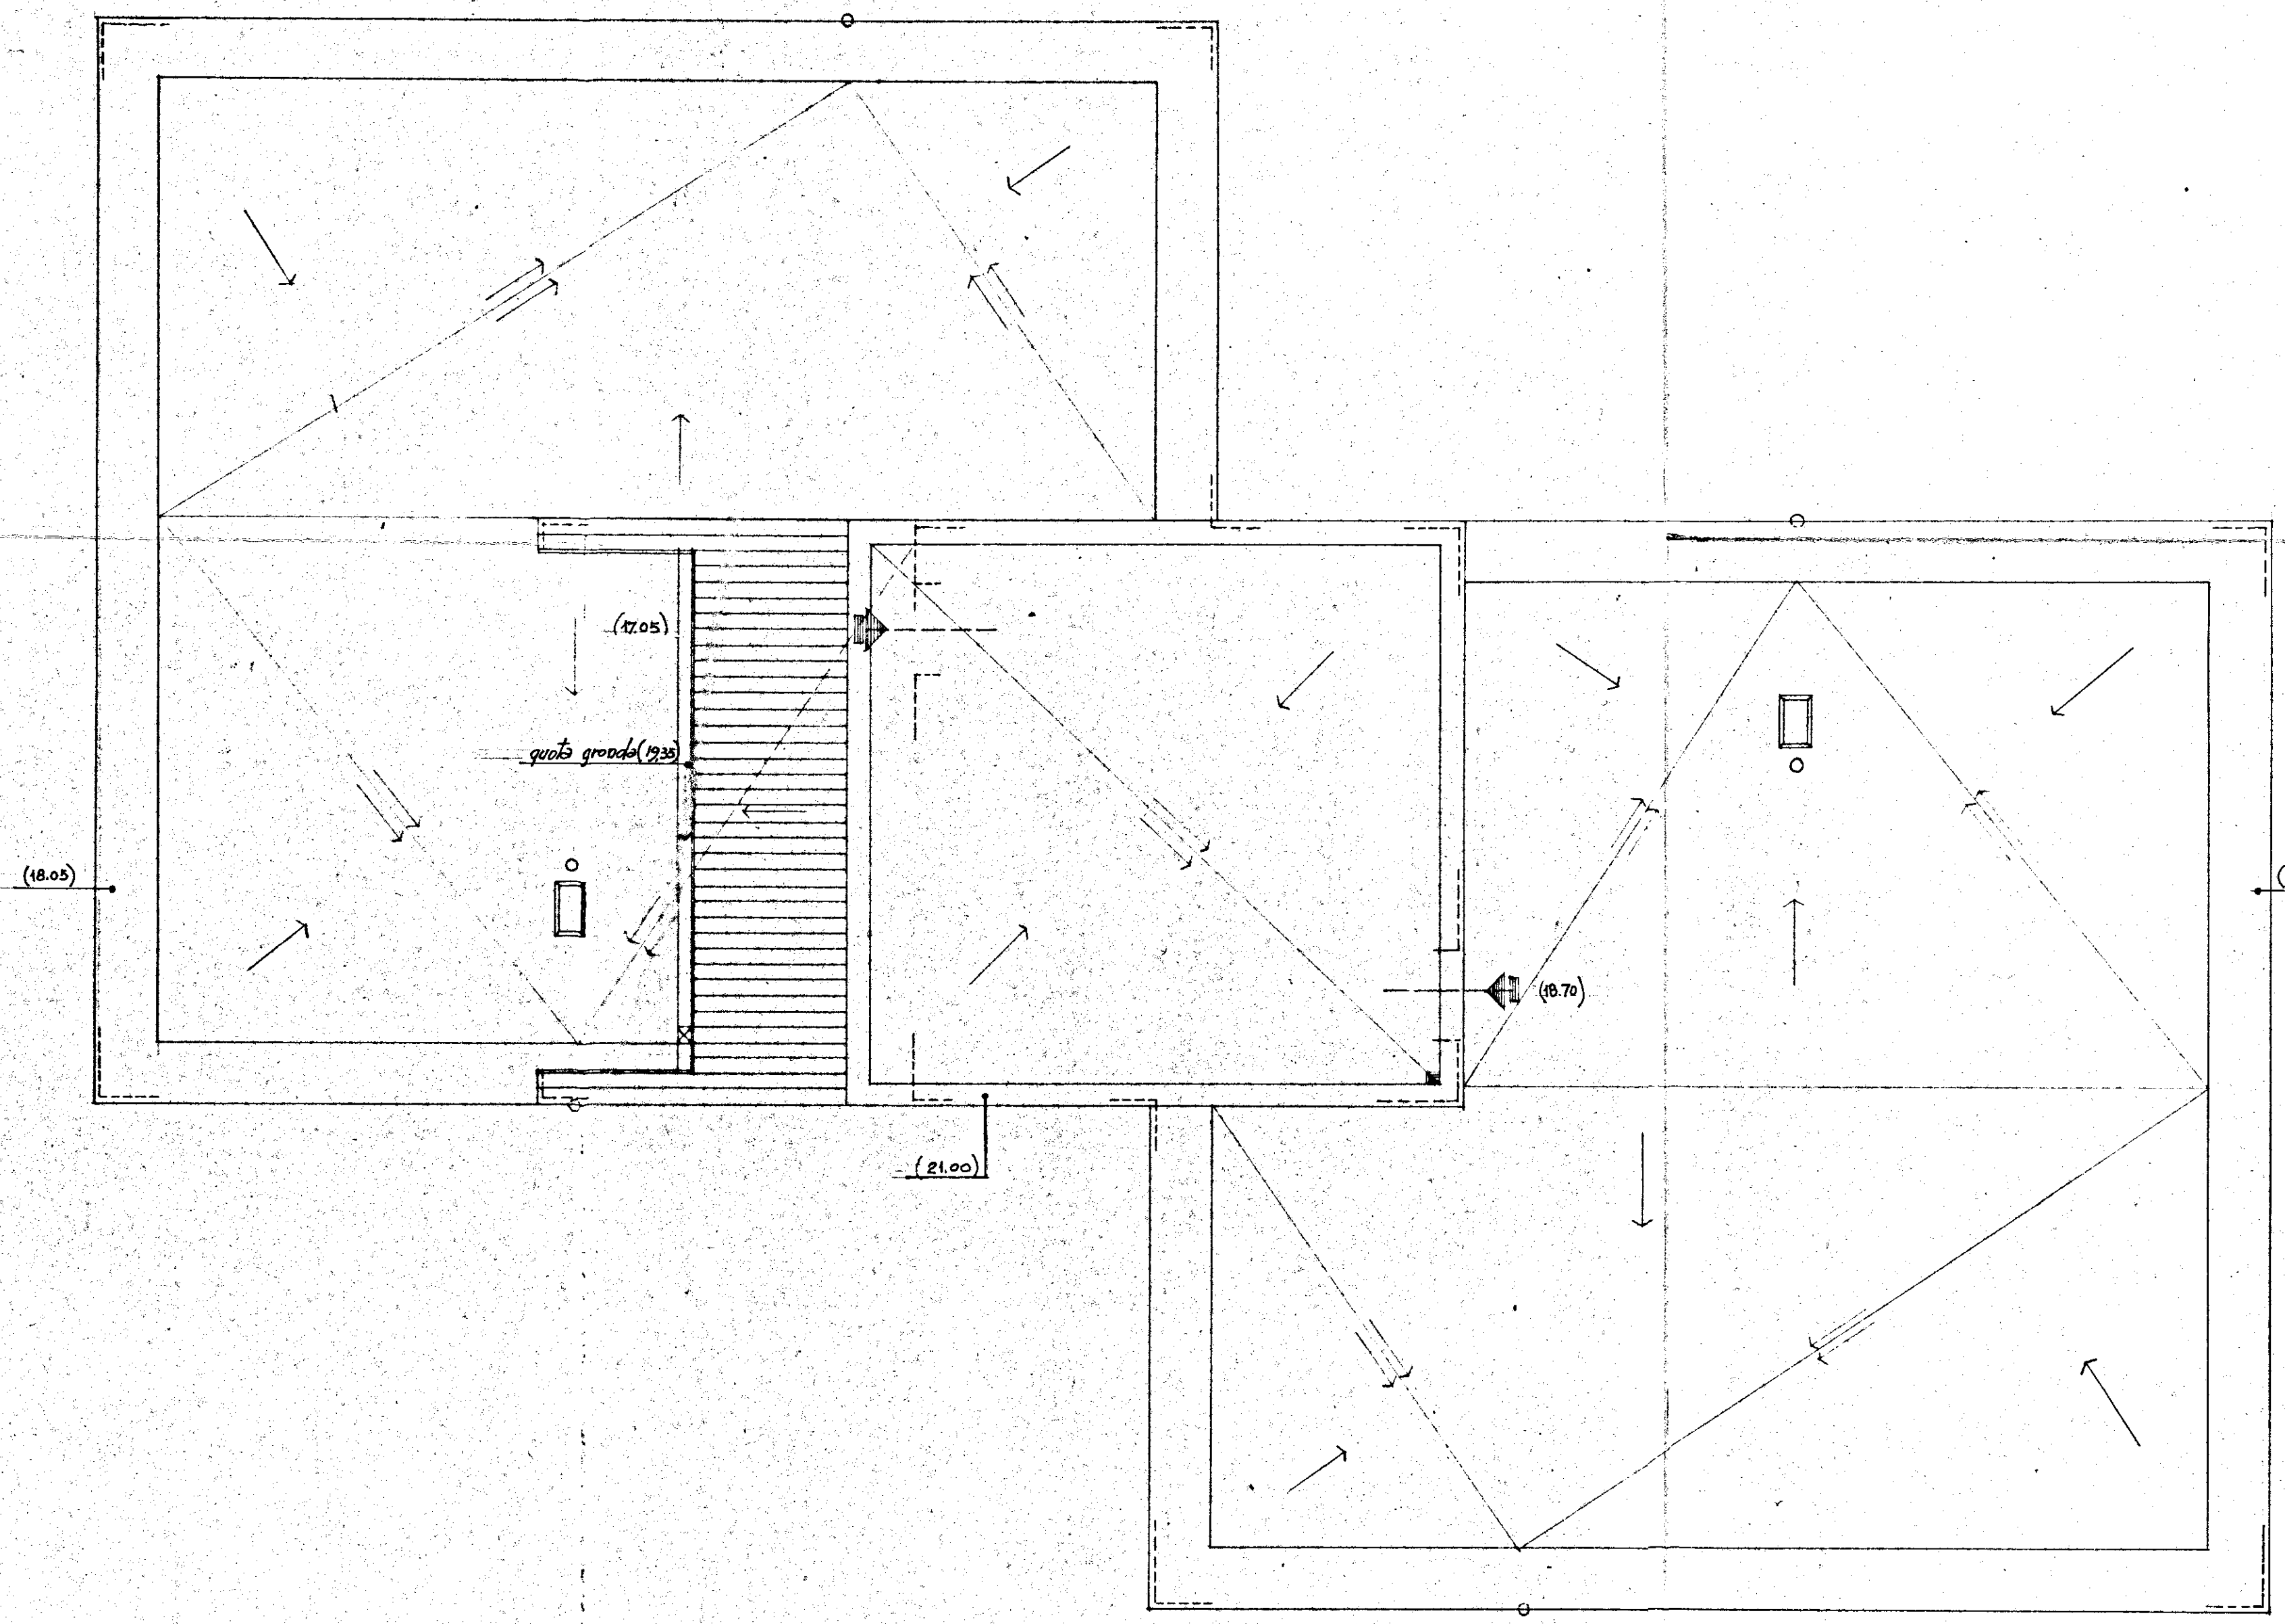
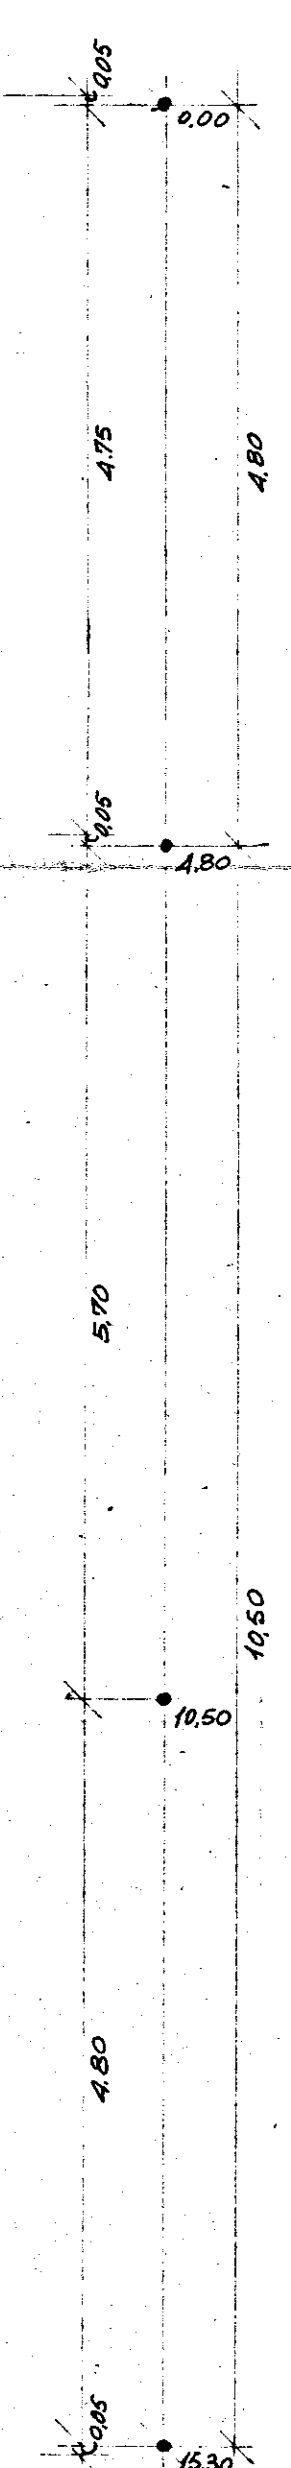


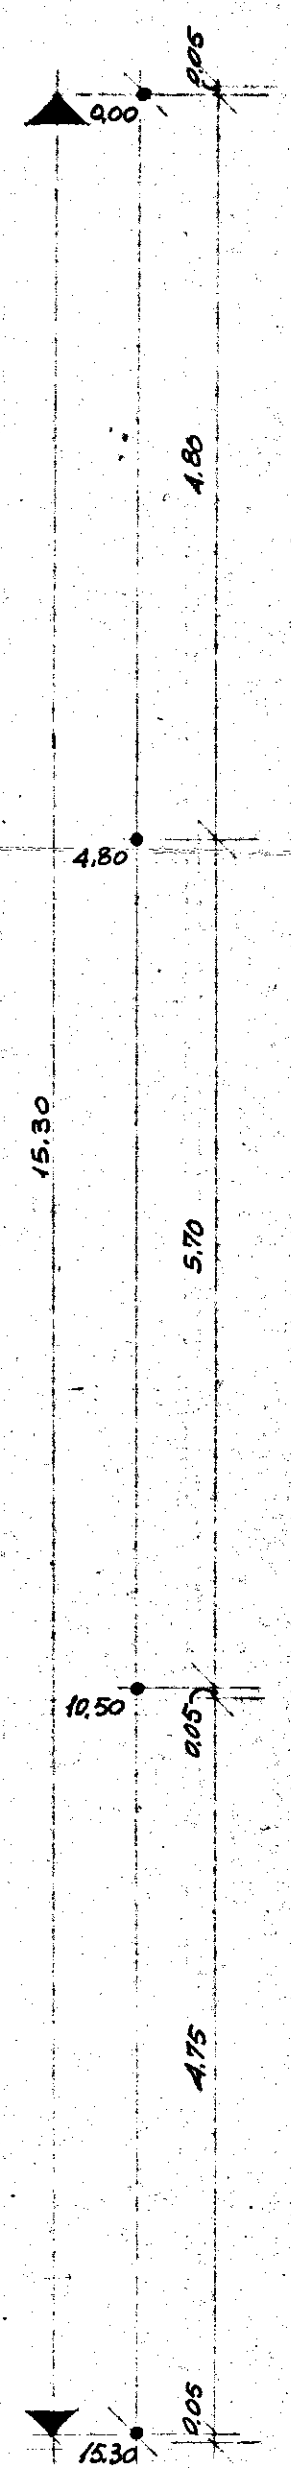

1/e
IL CAPO GRUPPO

GESTIONE	GRUPPO ARCH. SPACCARELLI - A. BACCIN - BRUNO - DONI - C. BACCIN		
INA CASA	nucleo 1° edificio B		
2° SETTENNIO			
case in	n. 7.8		
CEGLIE MESSAPICO			
STAZIONE APP.	PIANTA DELLE COPERTURE	RAPP. 1:50	DSN° 6685
I.A.C.P.			TAV 3°
BRINDISI			SERIE 241
			ROMA
			2 LUGLIO 1959

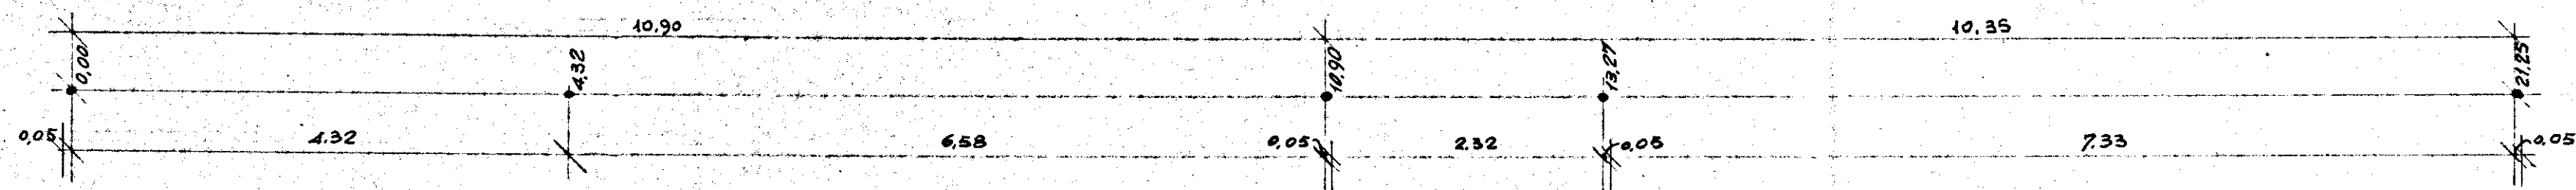