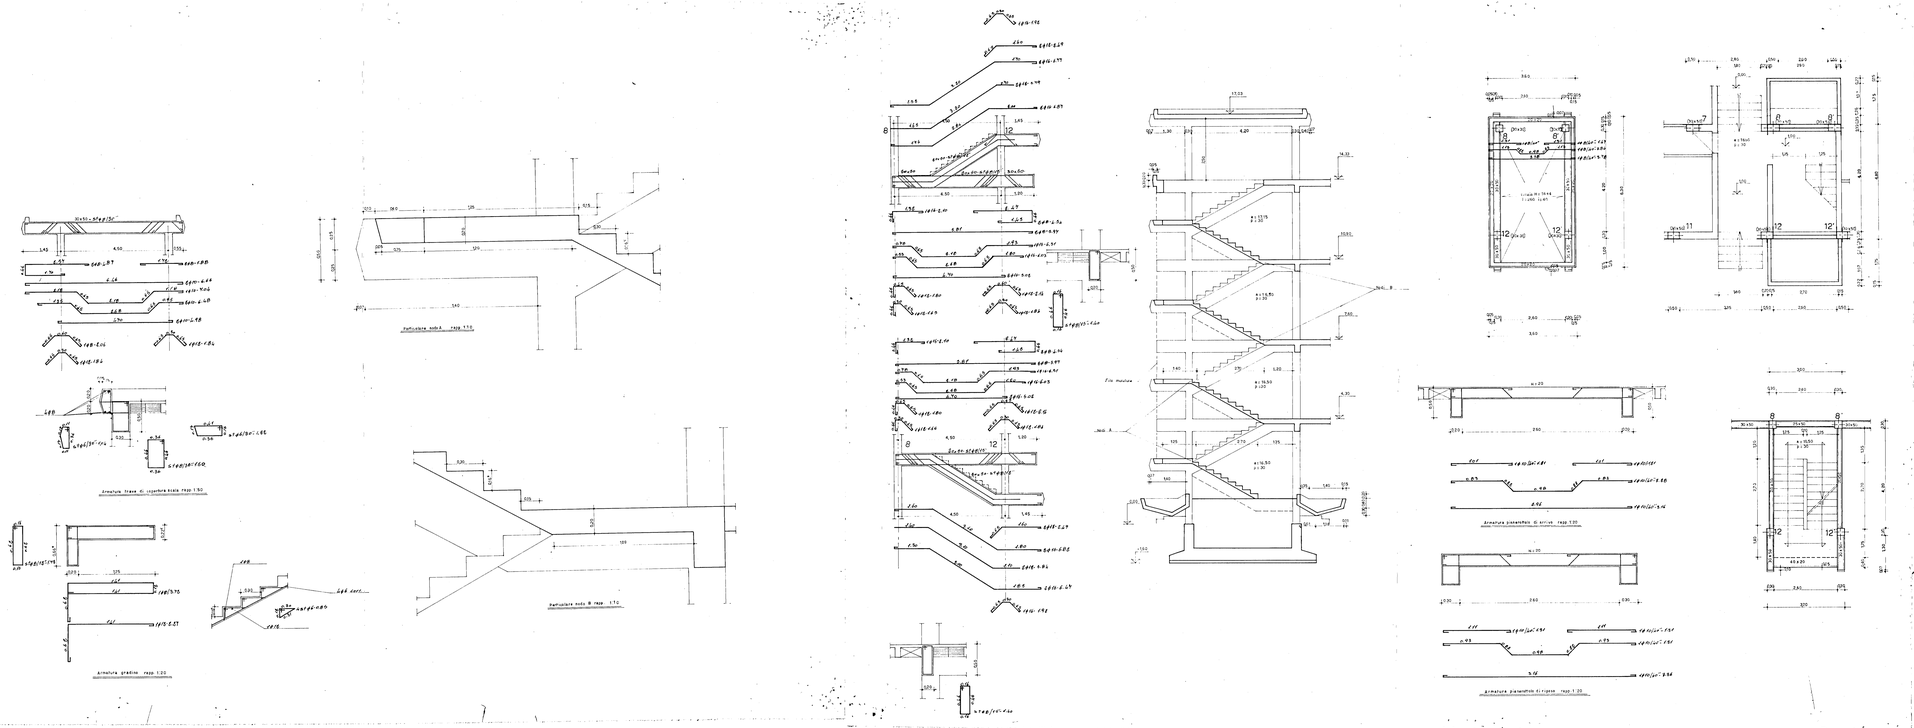

GESTIONE CASE LAVORATORI (rapp. 14.2.1963 n° 60)	INTERVENTO n° 82	STAZIONE APPALTANTE: I.A.C.P.	
RIONE COMMENDA - BRINDISI - EDILIZIA SOVVENZIONATA AREA A PALAZZINA TIPO D		DATA	FOG. 12 D
PARTICOLARI E ARMATURA SCALA RAPP. 1:50 - 1:20 - 1:10		ARTEMIO	
DIP.MO L. POTI	EDILIZIA	DATA	
DIP.MO N. VIVARELLI SCARAMUCCIA	IMPIANTI		
DIP.MO G. CASANOVA	STRUTTURE ●		
DIP.MO R. MALCARI	PROGRAMMAZIONE		
DIREZIONE LAVORI	I.A.C.P.	DIRETTORE	DATA