-ISTITUTO AUTONOMO PER LE CASE POPOLARI DELLA PROVINCIA DI BRINDISI-	
LEGGE 5/8/1978 n. 457	PROGRAMMA ESECUTIVO DI INTERVENTO n. 001/86/1
APPALTO-CONCORSO PER LA PROGETTAZIONE E LA COSTRUZIONE DI EDIFICI RESIDENZIALI IN BRINDISI (RIONE PERRINO) PIANO DI ZONA 167	SCALA 1:100
COMPARTO B — LOTTI 1-2-3-4	DATA FEBBRAIO '82
OGGETTO **IMPIANTO IDRICO SANITARIO PIANTA PIANO RIALZATO**	AGG. ALL. **F2**
PROGETTISTA	

LEGENDA

- COLONNA ACQUA POTABILE
- COLONNA SCARICO ϕ100
- COLONNA SCARICO ϕ110
- DISTRIBUZIONE ACQUA POTABILE
- RACCOLTA FOGNA
- POZZETTO DI ISPEZIONE
- POZZETTO DI INCROCIO
- IDRANTE UNIVERSALE

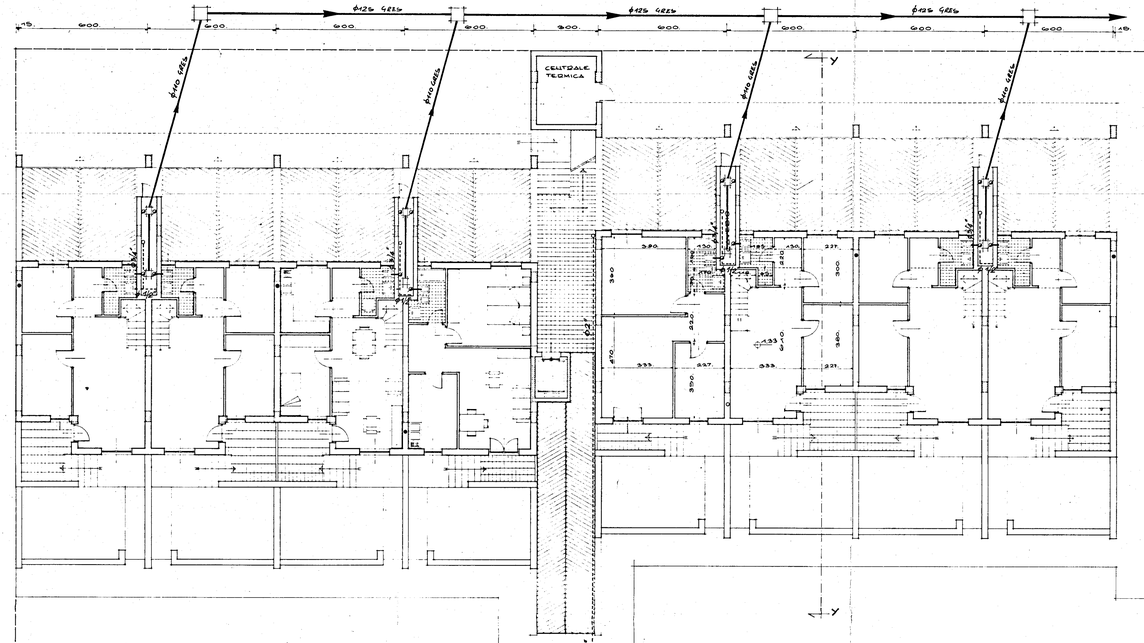

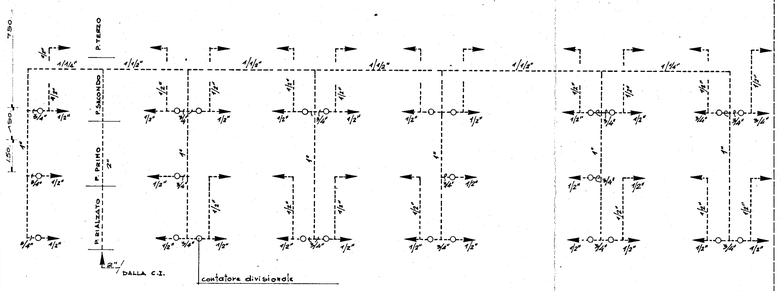

COLONNE DISTRIBUZIONE IDRICA EDIFICIO A

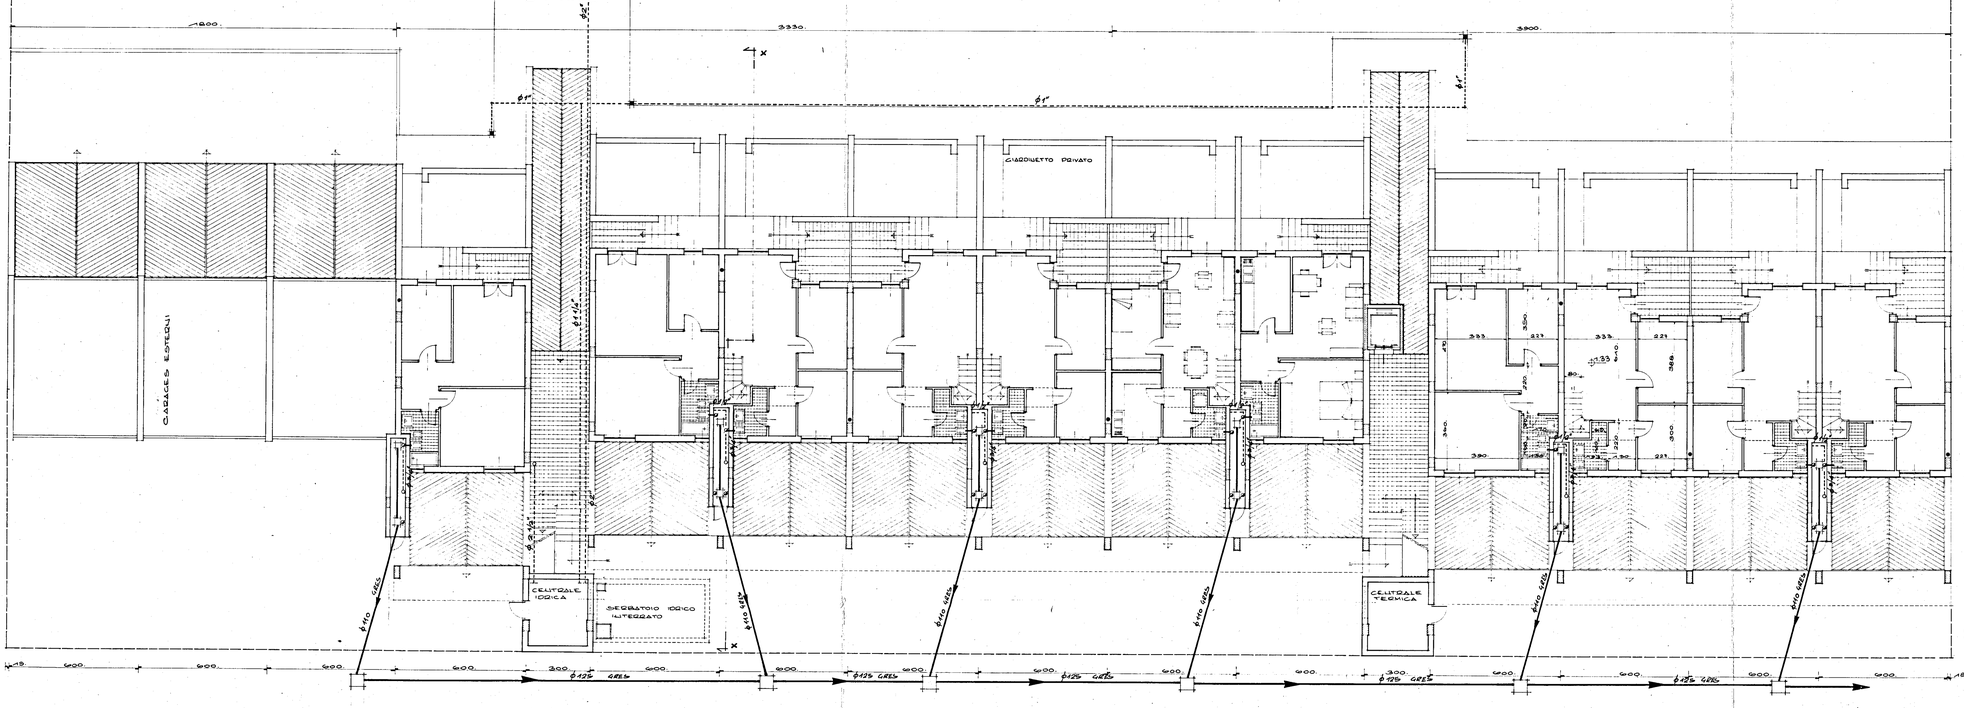

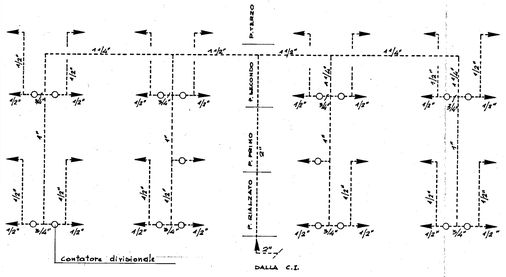

COLONNE DISTRIBUZIONE IDRICA EDIFICIO B