



Parere favorevole alle condizioni  
di cui alla nota n. 1500/10566  
del 18 ottobre 1982

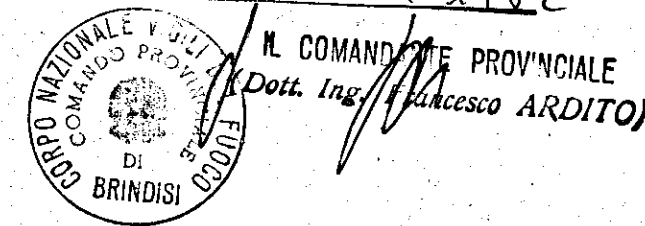

IL COORDINATORE  
DEL SERVIZIO TECNICO  
(Dott. Arch. Pietro ORSITA)

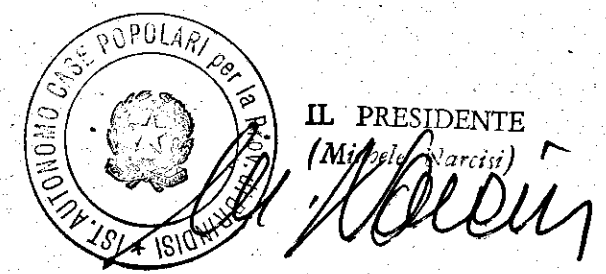

# istituto autonomo case popolari — brindisi —

legge 5-8-1978 n. 457 II° biennio 1980-81  
programma intervento 007 90 1  
codice 2167400701

progetto per la costruzione di alloggi  
popolari in fasano  
lotto comparto piano di zona 167

alloggi n. 24 da mq. 81

piano copertura

tav. 5

ufficio  
progettazione  
I. A. C. P.  
brindisi

scala 1:100

