


CASE POPOLARI IN FRANCAVILLA FONTANA - 1° e 2° LOTTO

PIANTA SCAVO FONDAZIONE

PALAZZINA

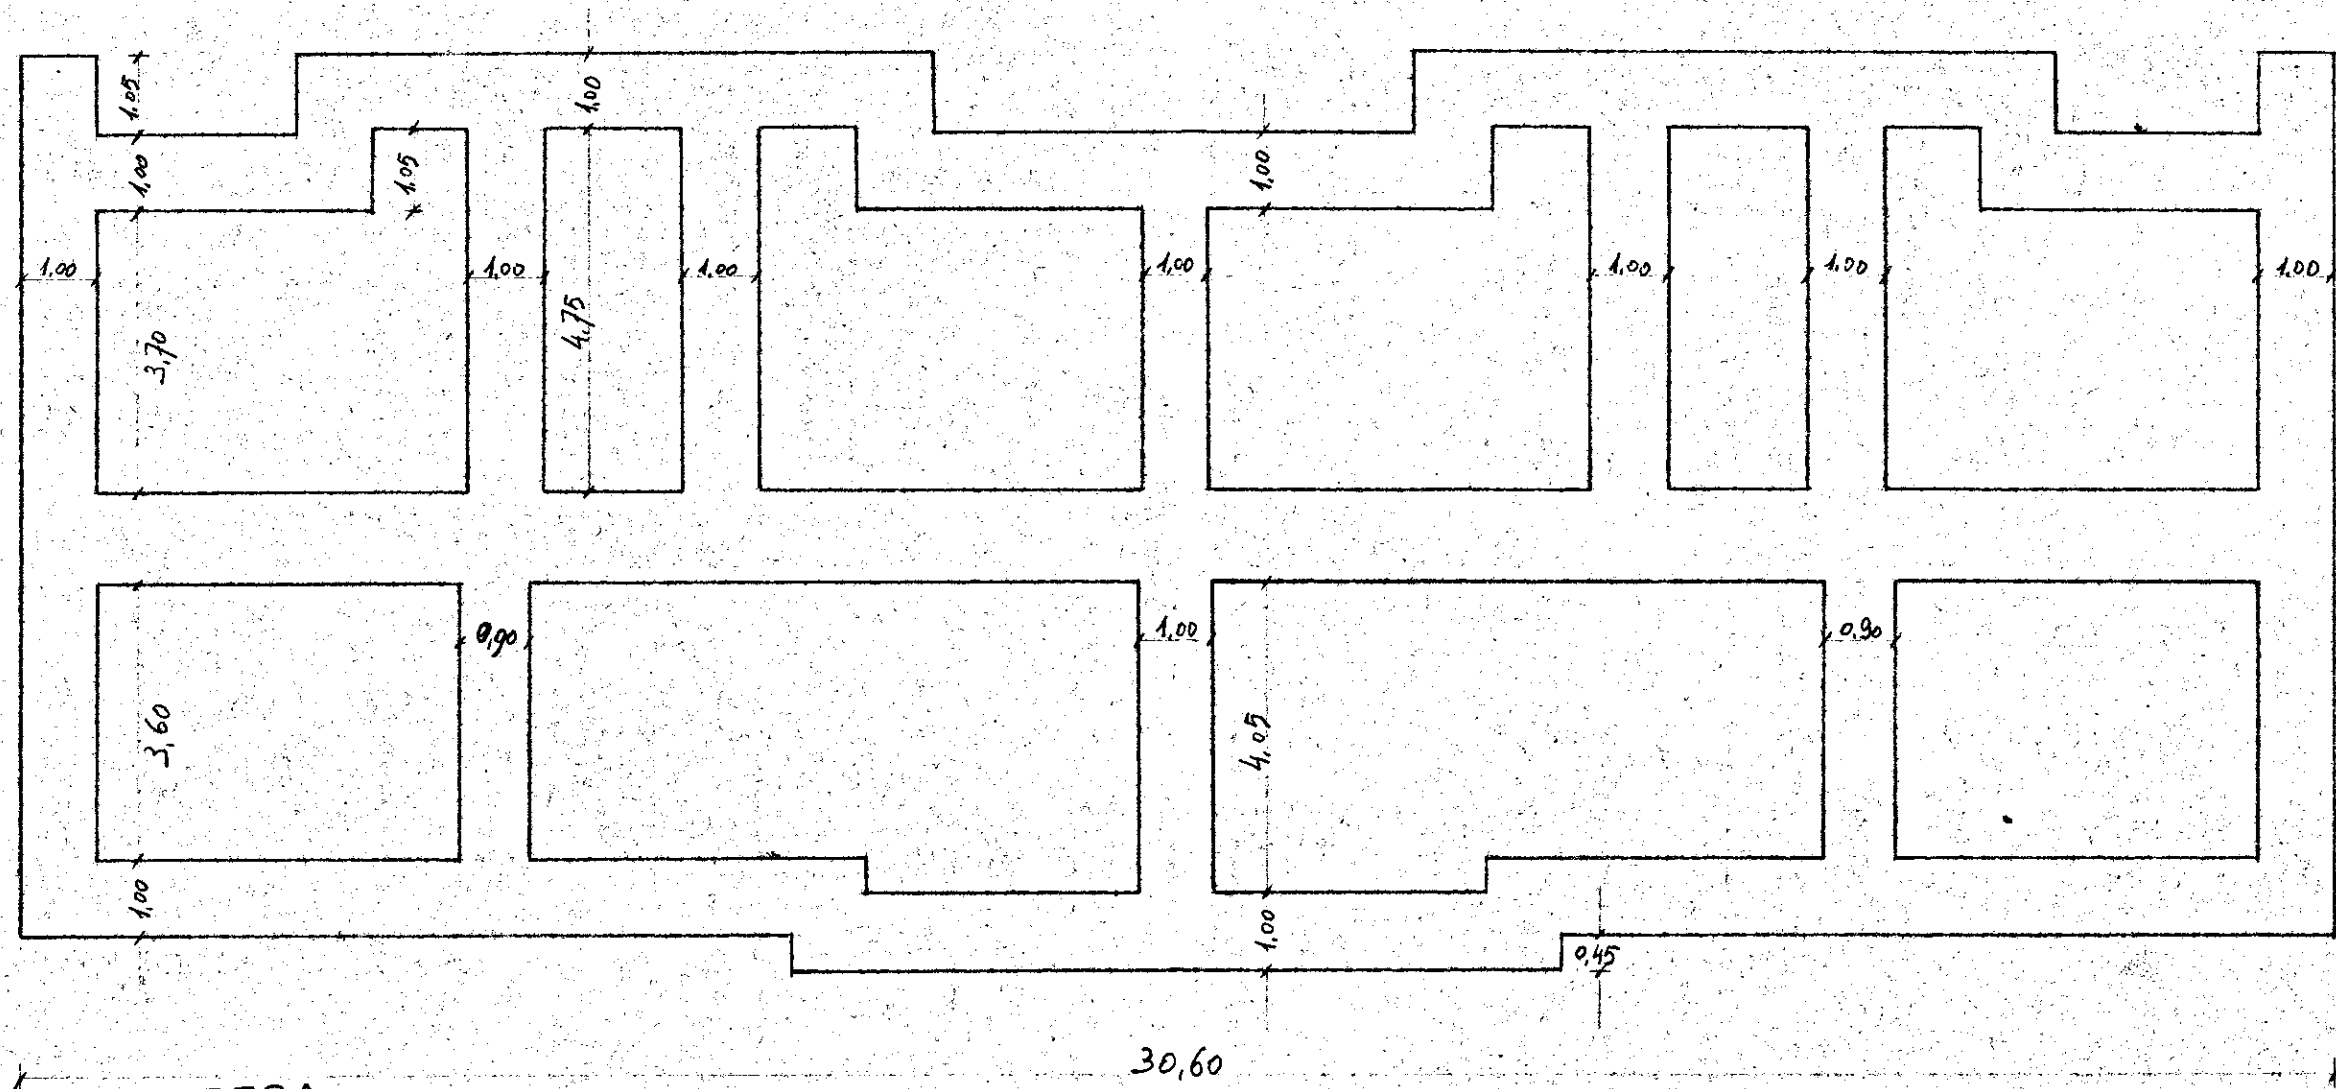

L'IMPRESA

30,60

IL DIRETTORE DEI LAVORI