


PALAZZINA CIV. 5

RILIEVO INTORACI

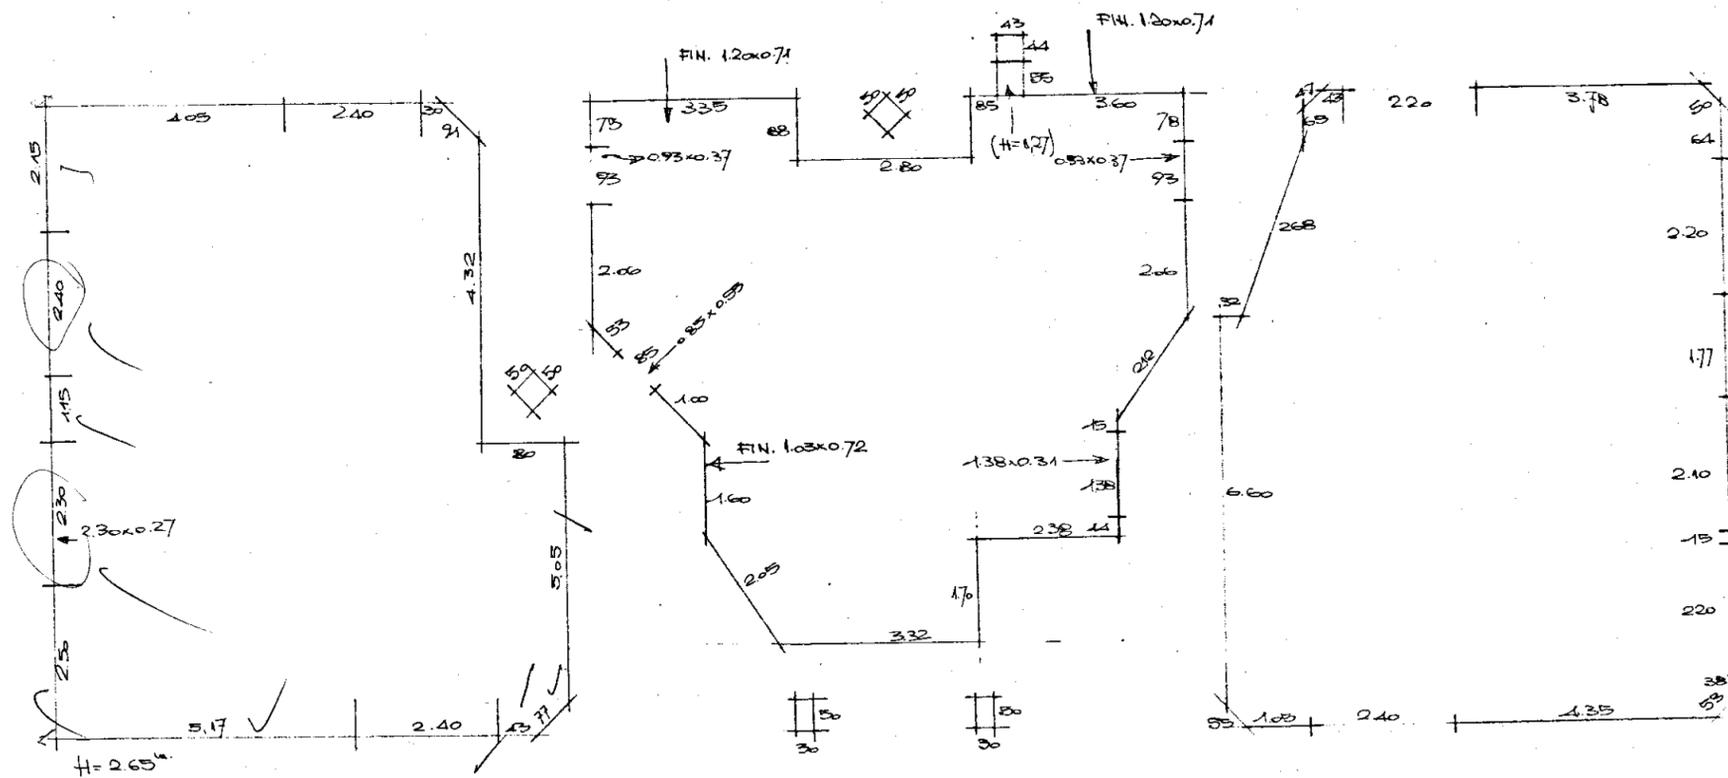

L'IMPRESA  
D.G.V. srl  
AMMINISTRATORE UNICO

IL DIRETTORE DEI LAVORI  
*[Signature]*