ISTITUTO AUTONOMO CASE POPOLARI PER LA PROVINCIA DI BRINDISI

PROGETTO CASE POPOLARI IN OSTUNI

SCALA 1:100

UFFICIO DEL GENIO CIVILE DI BRINDISI
VISTO: si esprime parere favorevole ai sensi dell'art. 23 del D.P.R. 29-6-1955 n. 1534.
N. 3383 - di Prot.
Brindisi, IL INGEGNERE DIRIGENTE
(G. Gallo)

Per copia conforme
INGEGNERE DIRIGENTE
(G. Gallo)

PROVVEDITORATO ALLE OPERE PUBBLICHE
con SEDE in BARI
COMITATO TECNICO AMMINISTRATIVO
adunanza del 30 APR. 1937
N. 4
IL SEGRETARIO

PIANTA PIANO FONDAZIONI

PIANTA PIANO SEMINTERRATO

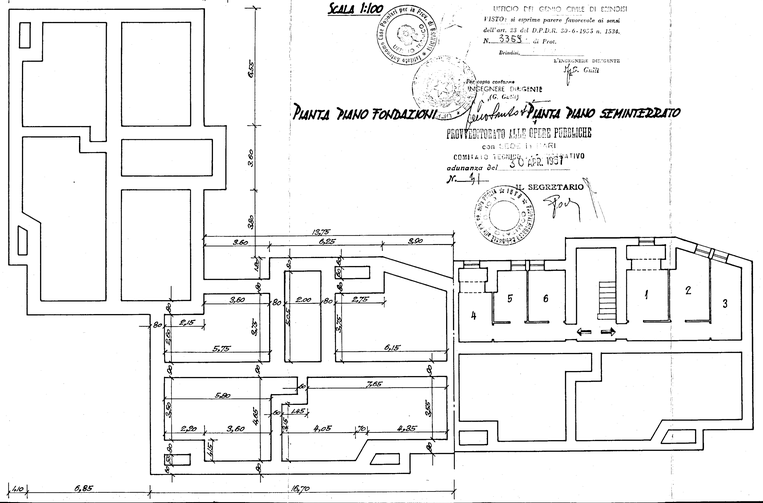

PIANTA SECONDO PIANO

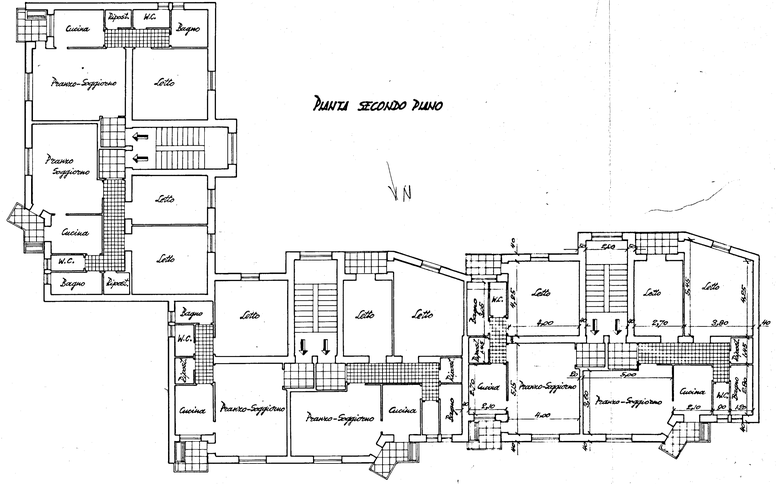
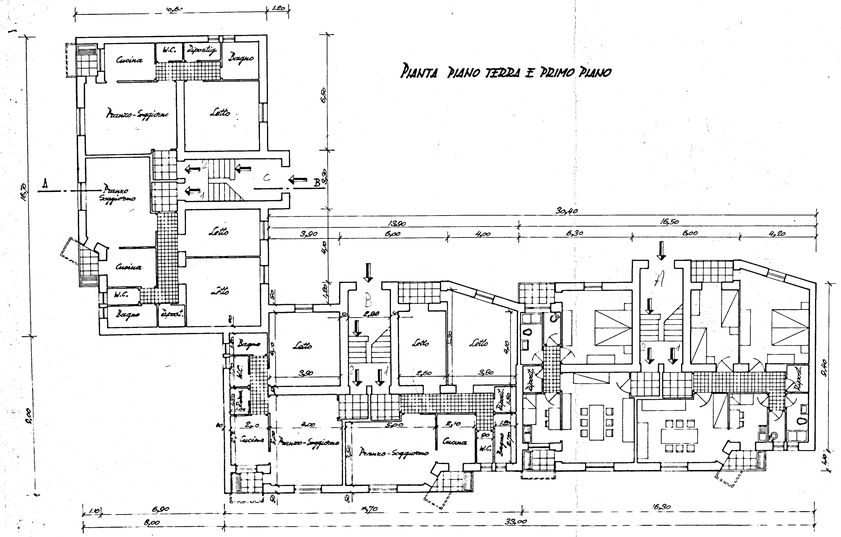
PIANTA PIANO TERRA E PRIMO PIANO