



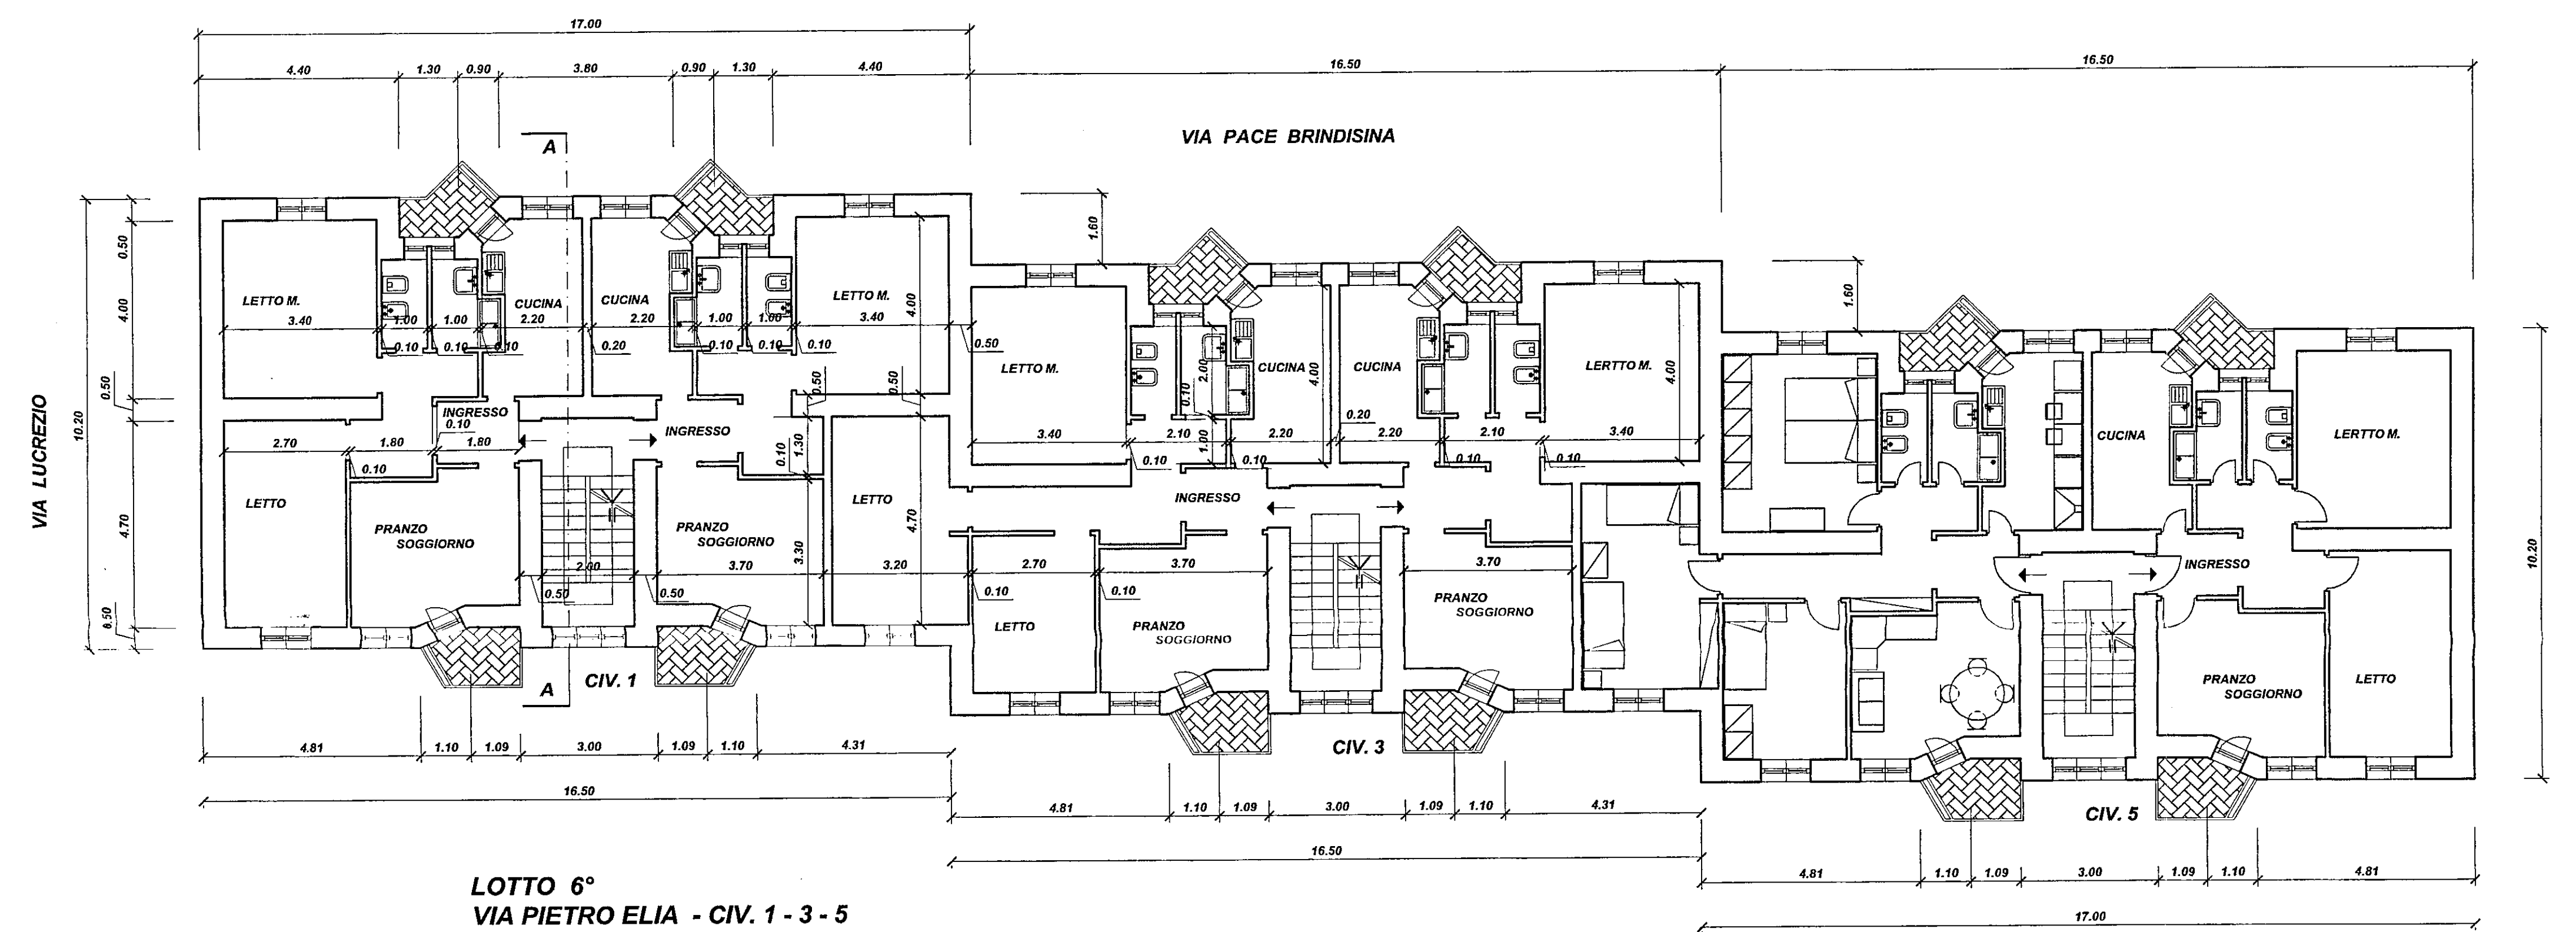


Lastrico solare in pietra di Cursi

guaina gommobituminosa

masso a pendio in calcestruzzo cementizio cellulare


particolare lastrico solare

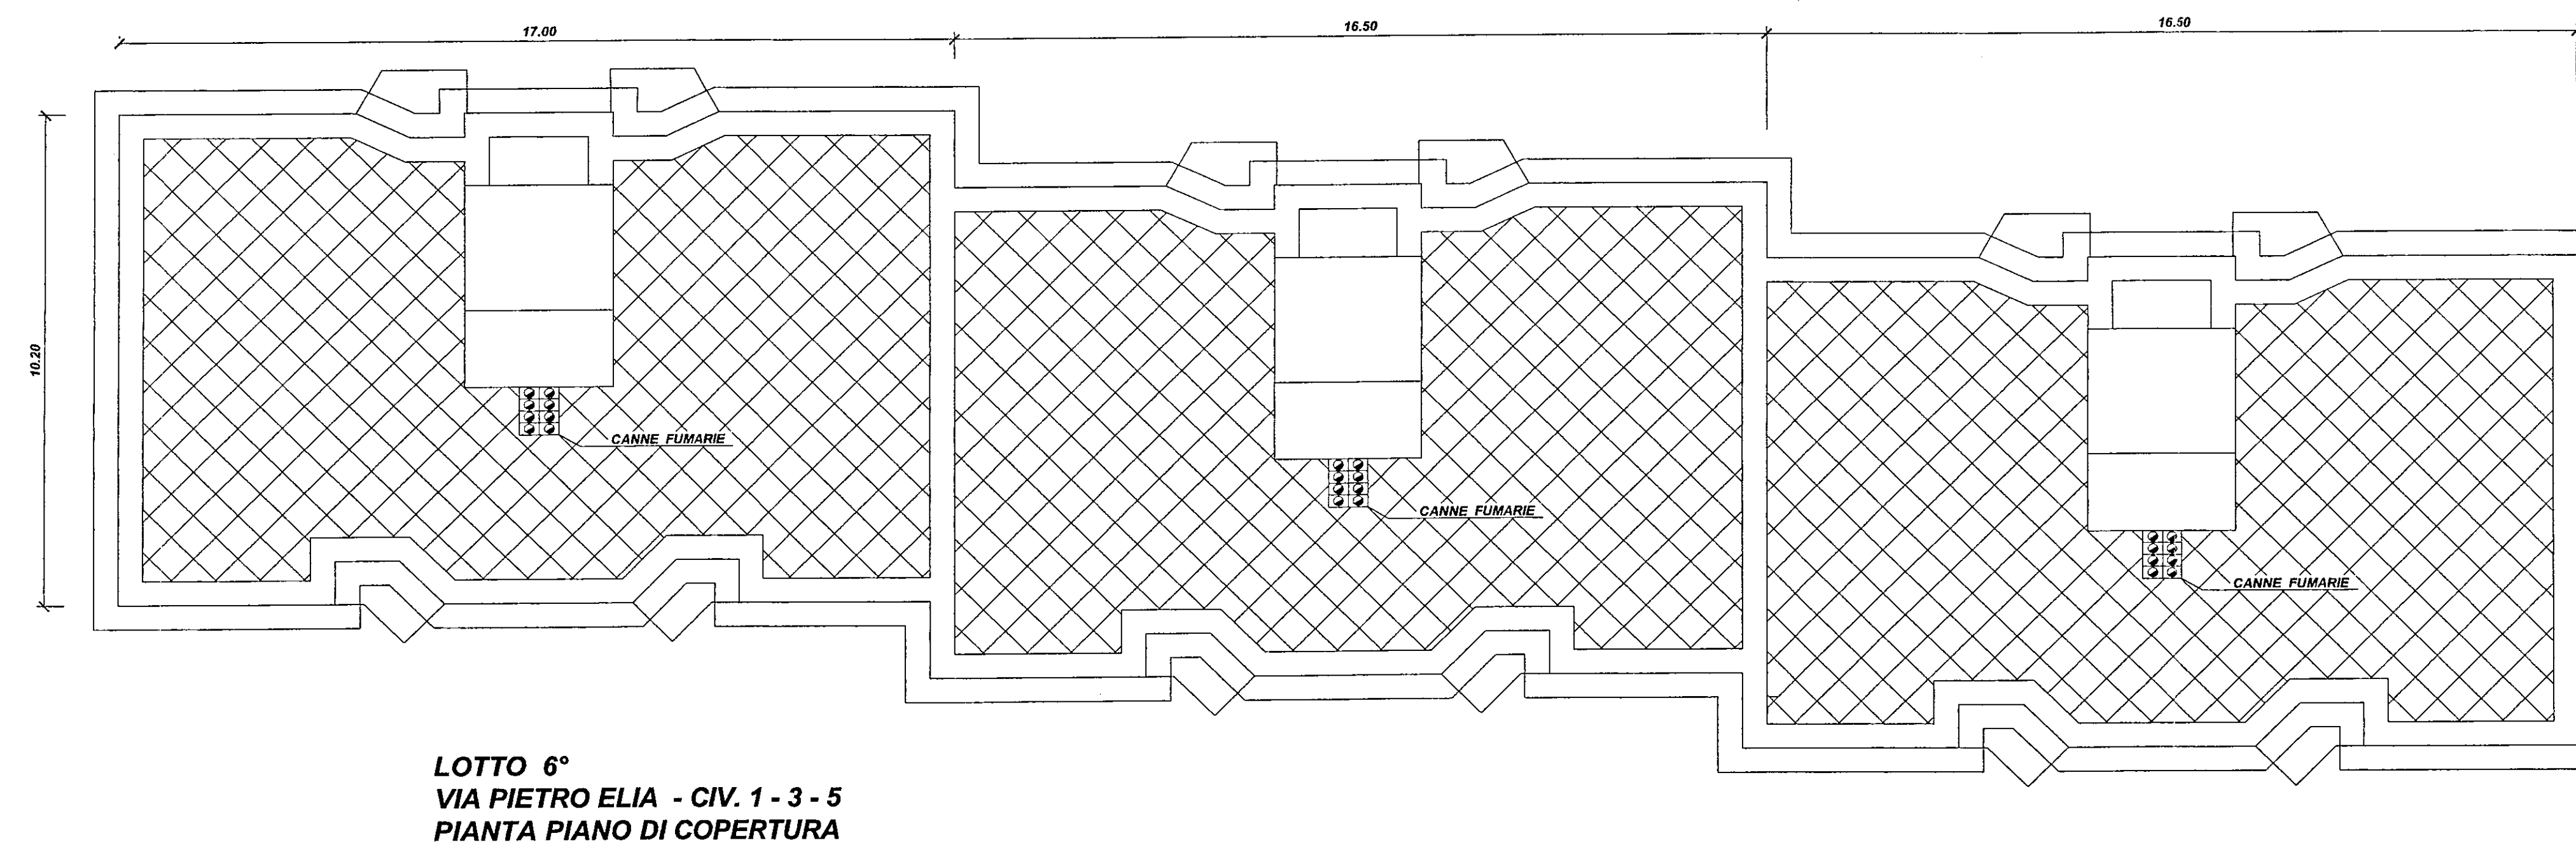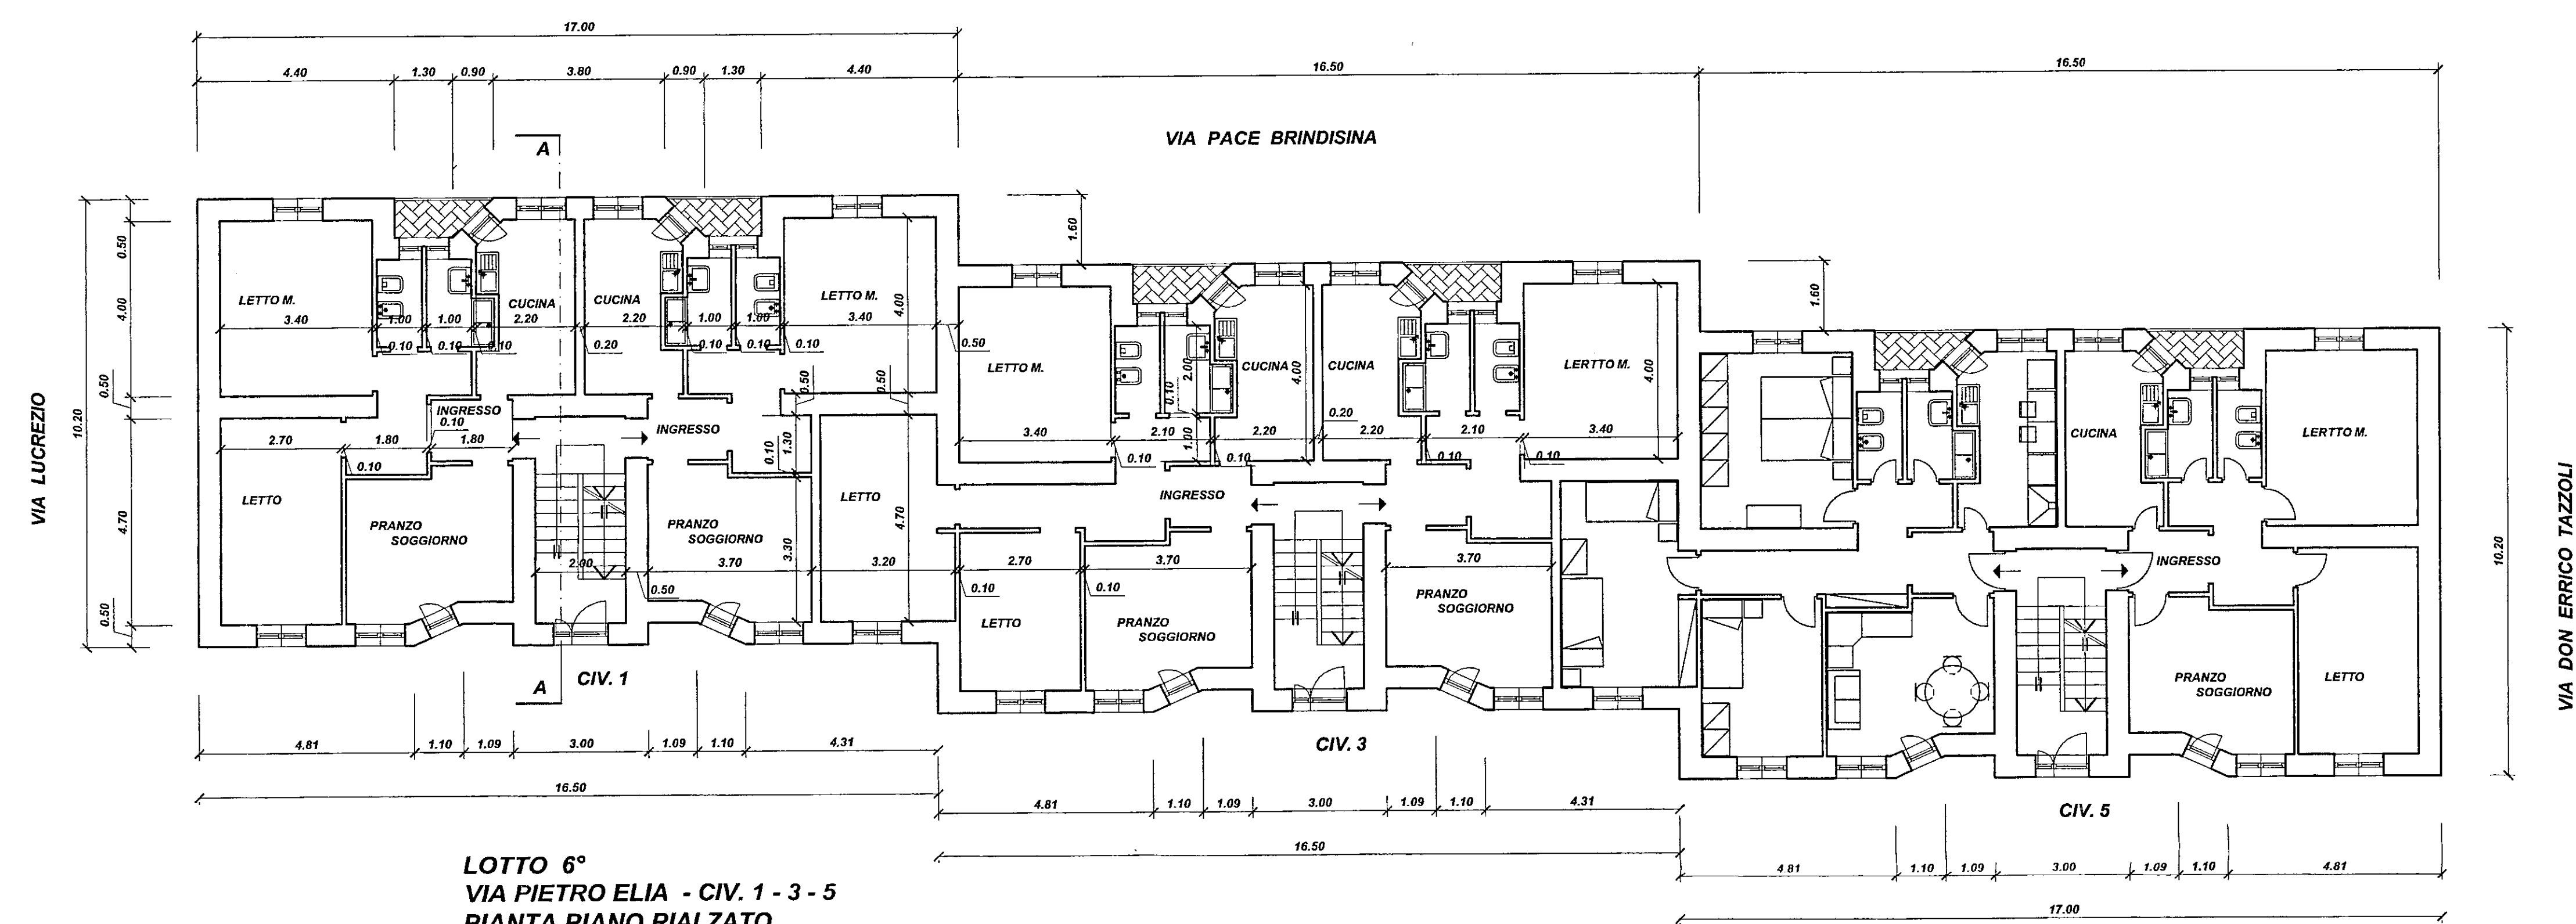

ISTITUTO AUTONOMO CASE POPOLARI
PER LA PROVINCIA DI BRINDISI

DELIBERA G.R. N° 1104 DEL 23/07/2003 LEGGE 457/78 1° - 2° - 5° BIENNIO

LAVORI DI RECUPERO DEL PATRIMONIO I.A.C.P. NEL COMUNE DI
BRINDISI - LOTTI : 4° VIA MARSICA; 5° - 6° - 7° - 8° VIA LUCREZIO;
9° - 10° - 11° - 12° VIA OBERDAN

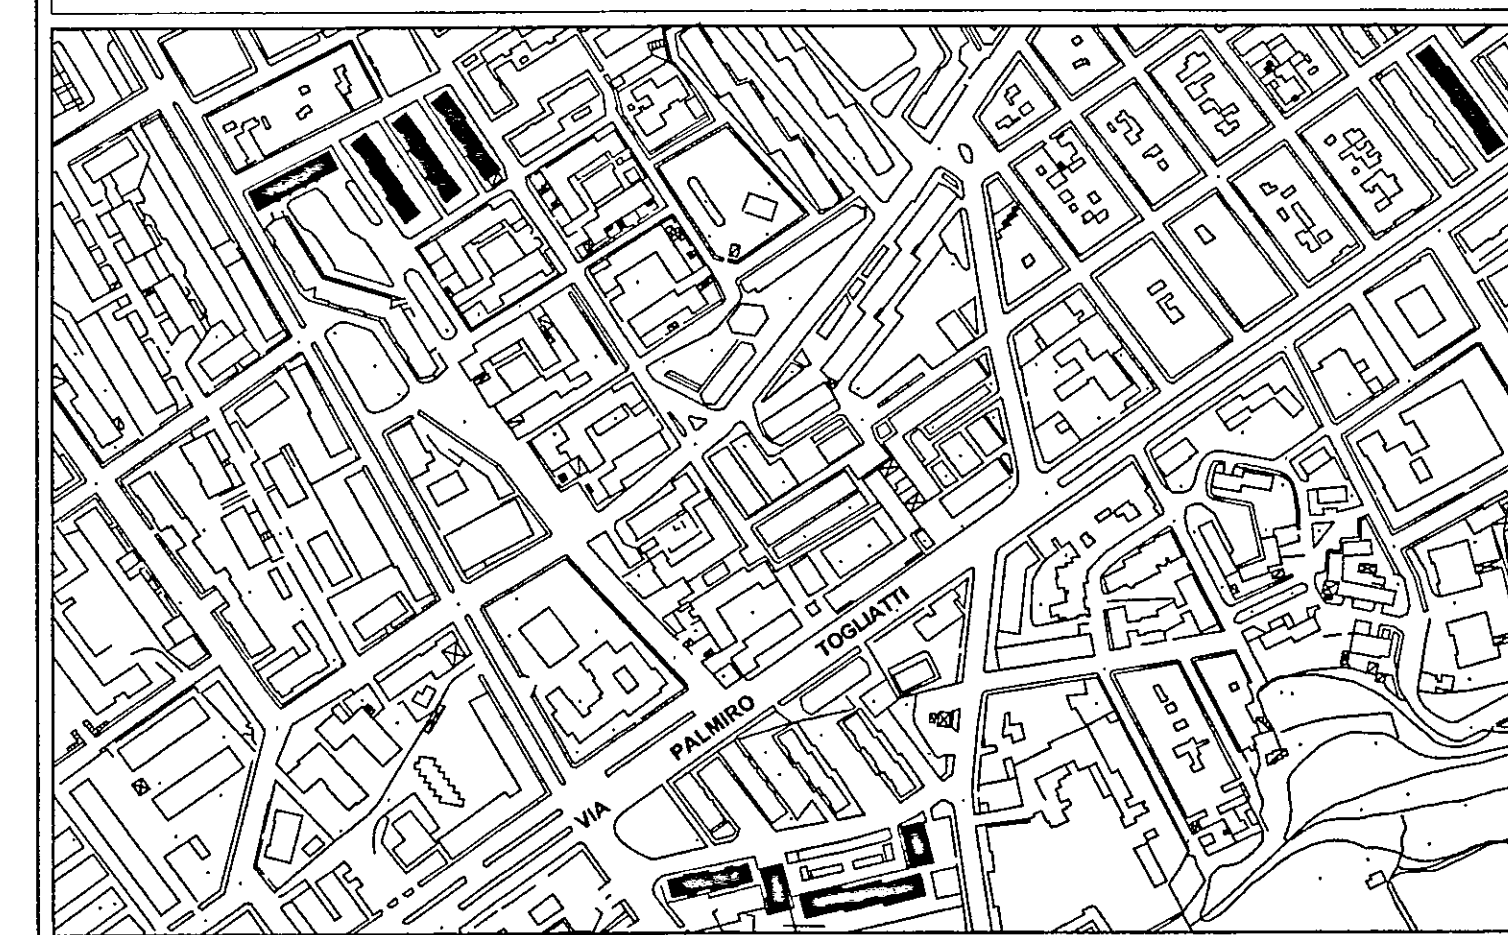

PROGETTO :
DOTT. ING. MARIO QUARTA
RESPONSABILE DEL PROCEDIMENTO :
DOTT. ING. GIUSEPPE DE ANGELO
COORD. SICUREZZA IN FASE DI
PROGETTAZIONE : GEOM. VINCENZO TONDO
COLLABORAZIONE TECNICA :
GEOM. MAURIZIO SPAGNOLO
GEOM. MARILUIGIANTONIO

DATA :
SCALA : 1:100
ARCHIVIO :

TAV. 6

LOTTO 6°

PIANTE