



P A L . D
PROSPETTO SUD-
1 : 100

INCIS SERVIZIO TECNICO - UFF. STUDI E PROGETTI				progetto n°
MILITARI				1020
Città e Ubicazione	LOTTO	SUB	prodotto n.	13299
BRINDISI	U.M.	D	sezione n.	8
prospetti			DATA	
1 : 100			Originale	21.10.52
			Varianti	
Disegnato da		Il CAPO DELL'UFFICIO		
Ing. L. Cimino		Dr. Ing. Armando CATALDI		

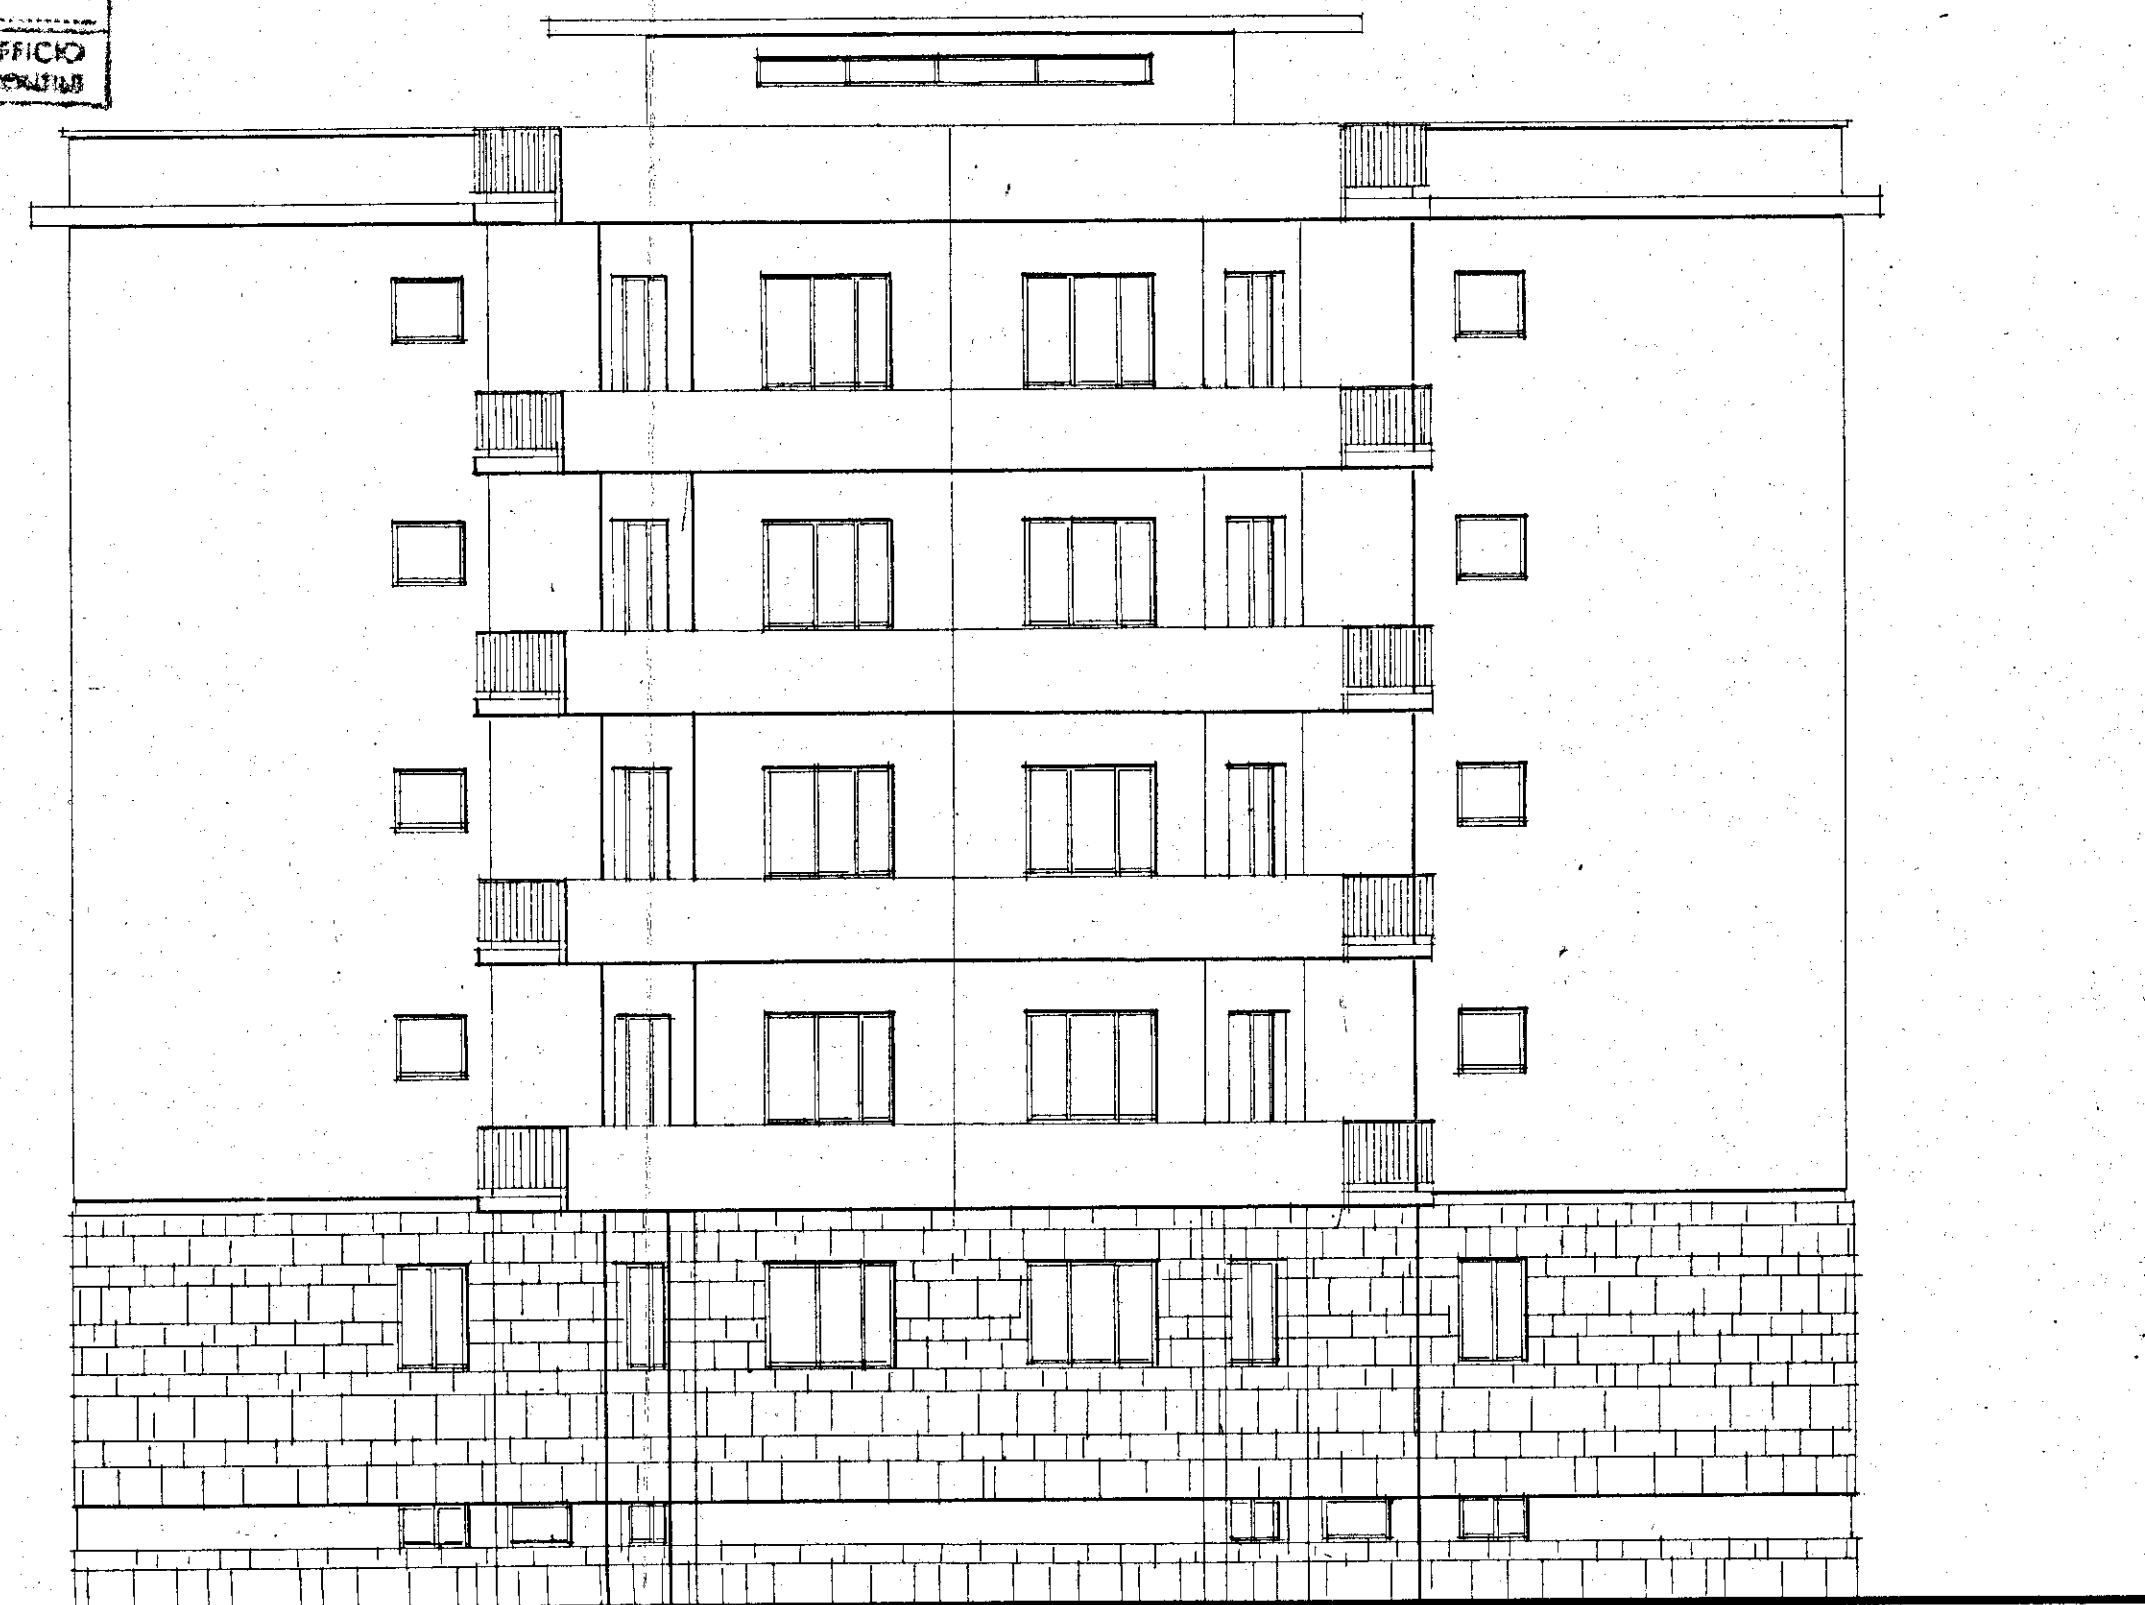

P A L . D
PROSPETTO NORD-
1 : 100

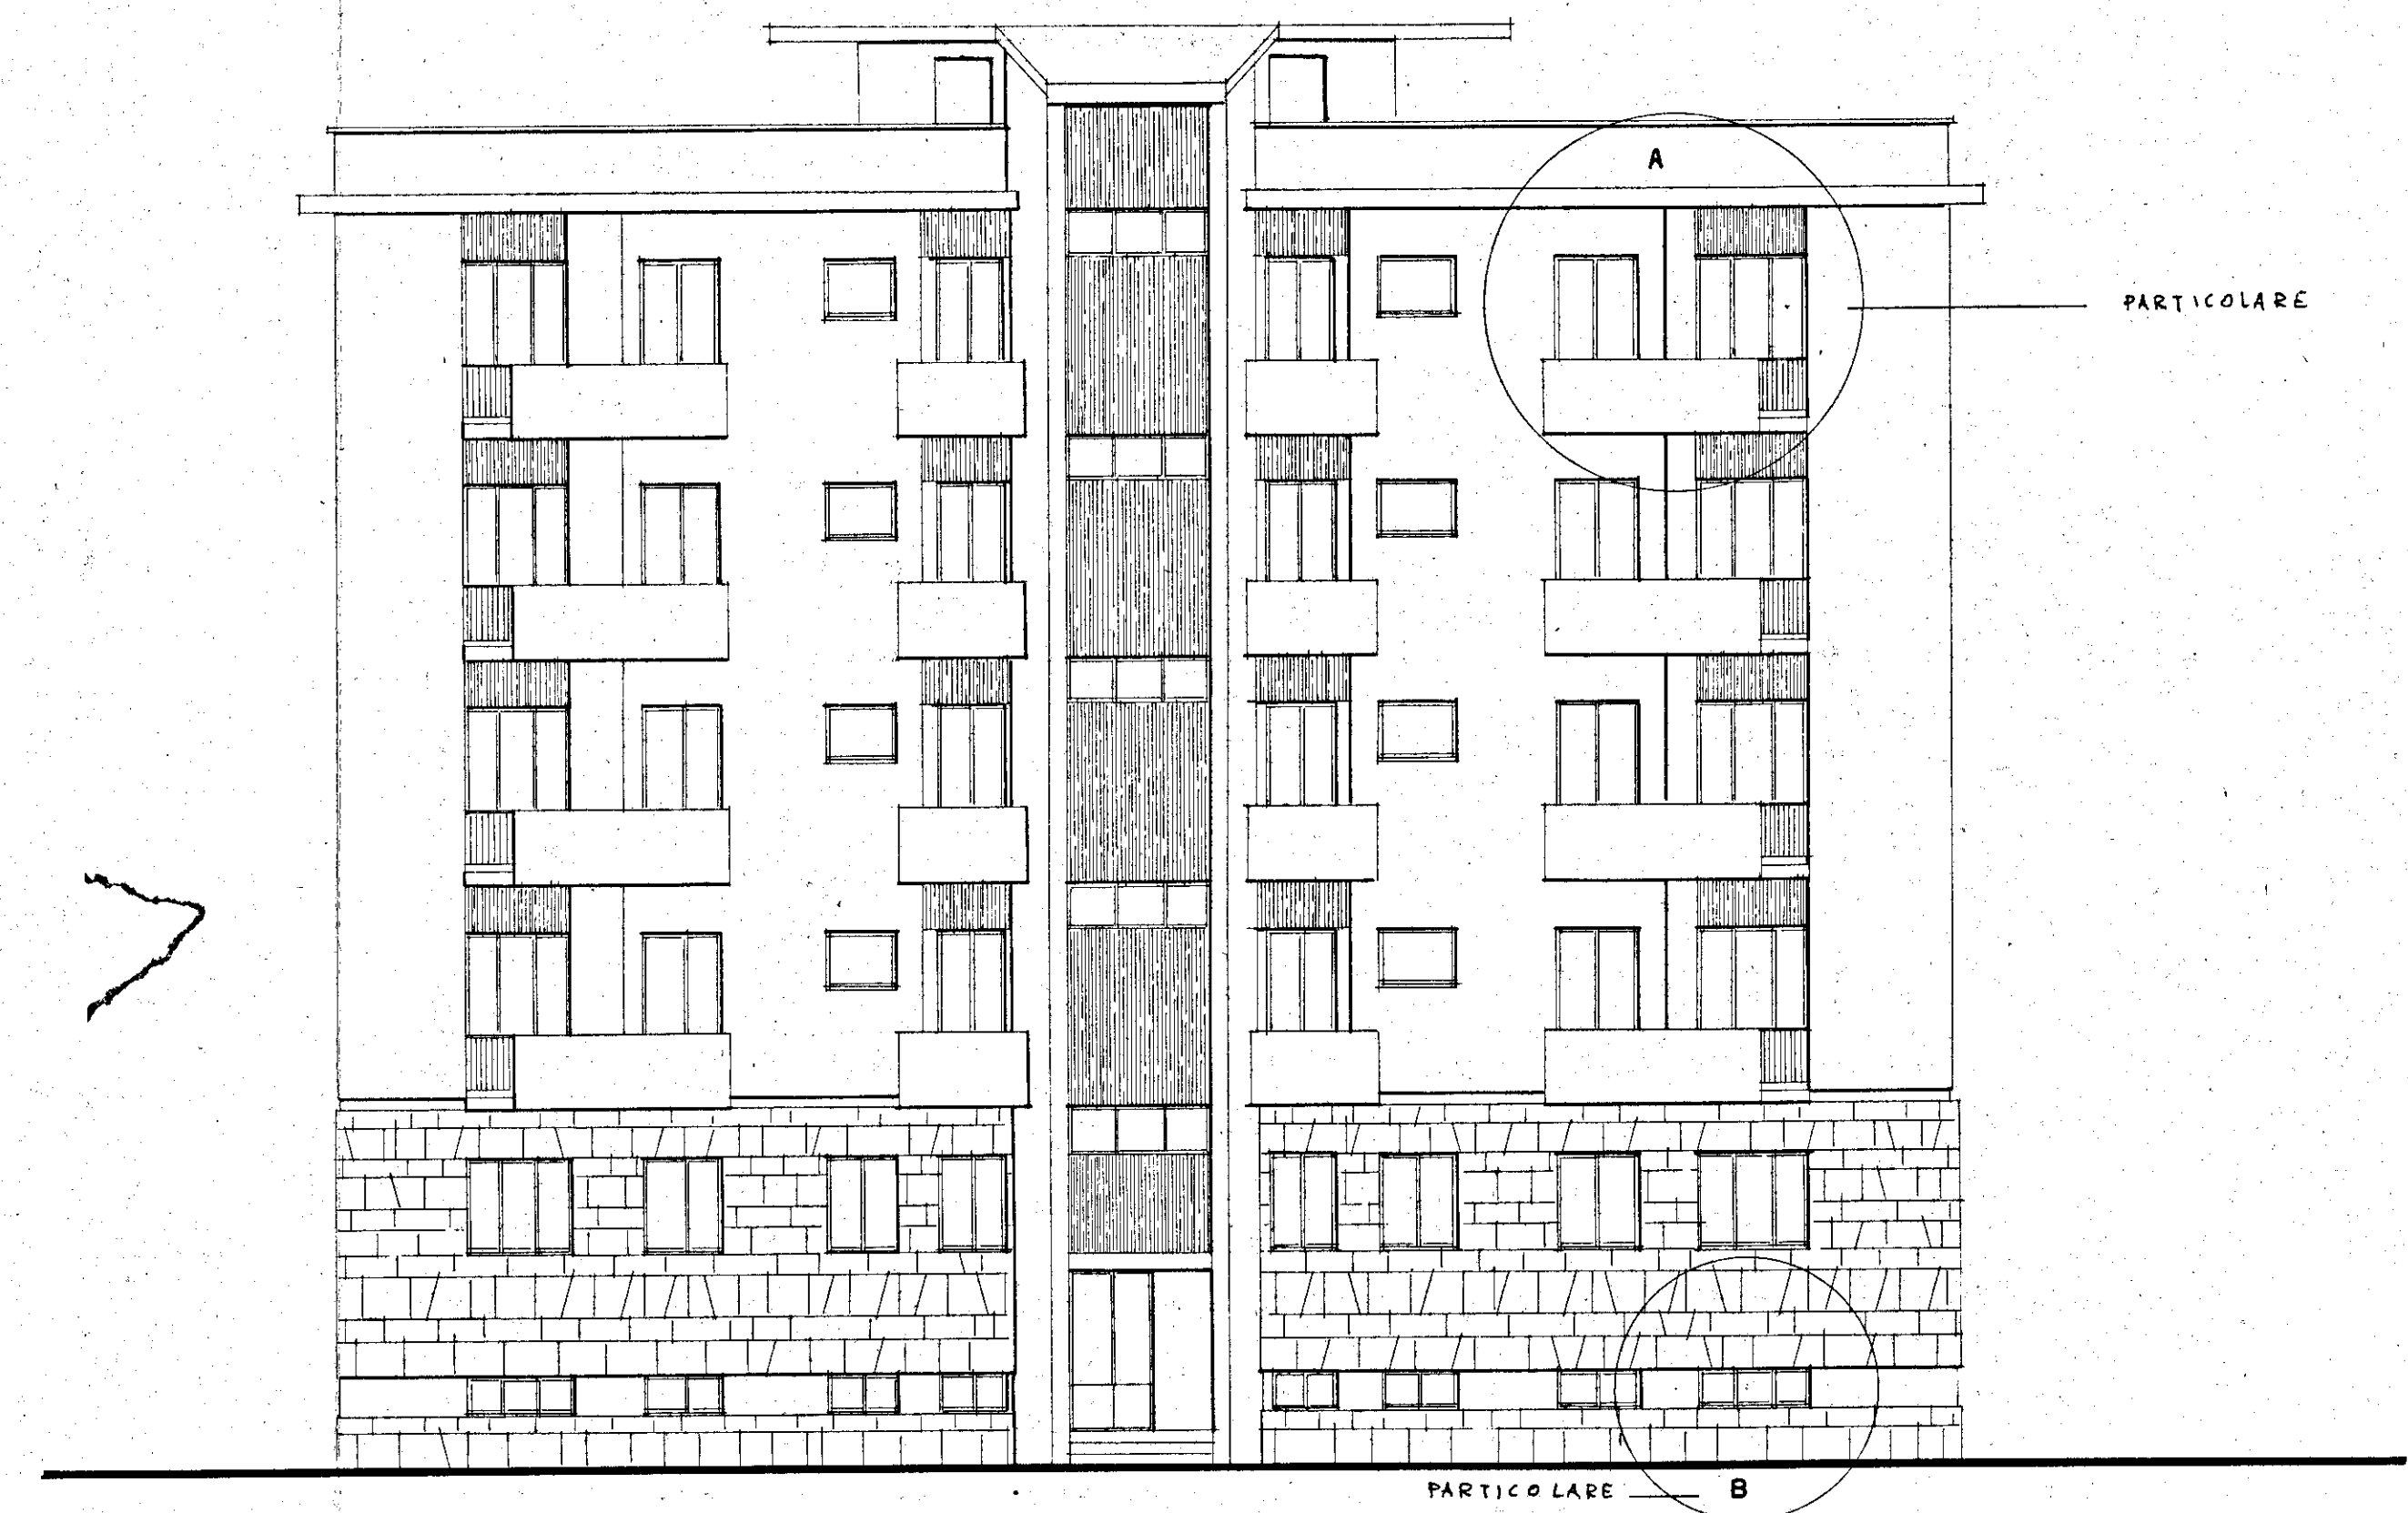

P A L . D.
PROSPETTO OVEST
1 : 100

