


Case per lavoratori in Brindisi ~ Quartierino Commenda Ovest ~ Cantiere 11/51 ~

Gruppo  $B_B \equiv B_3$

Scavi sistemazioni esterne e rete fognante

Scala 1:200

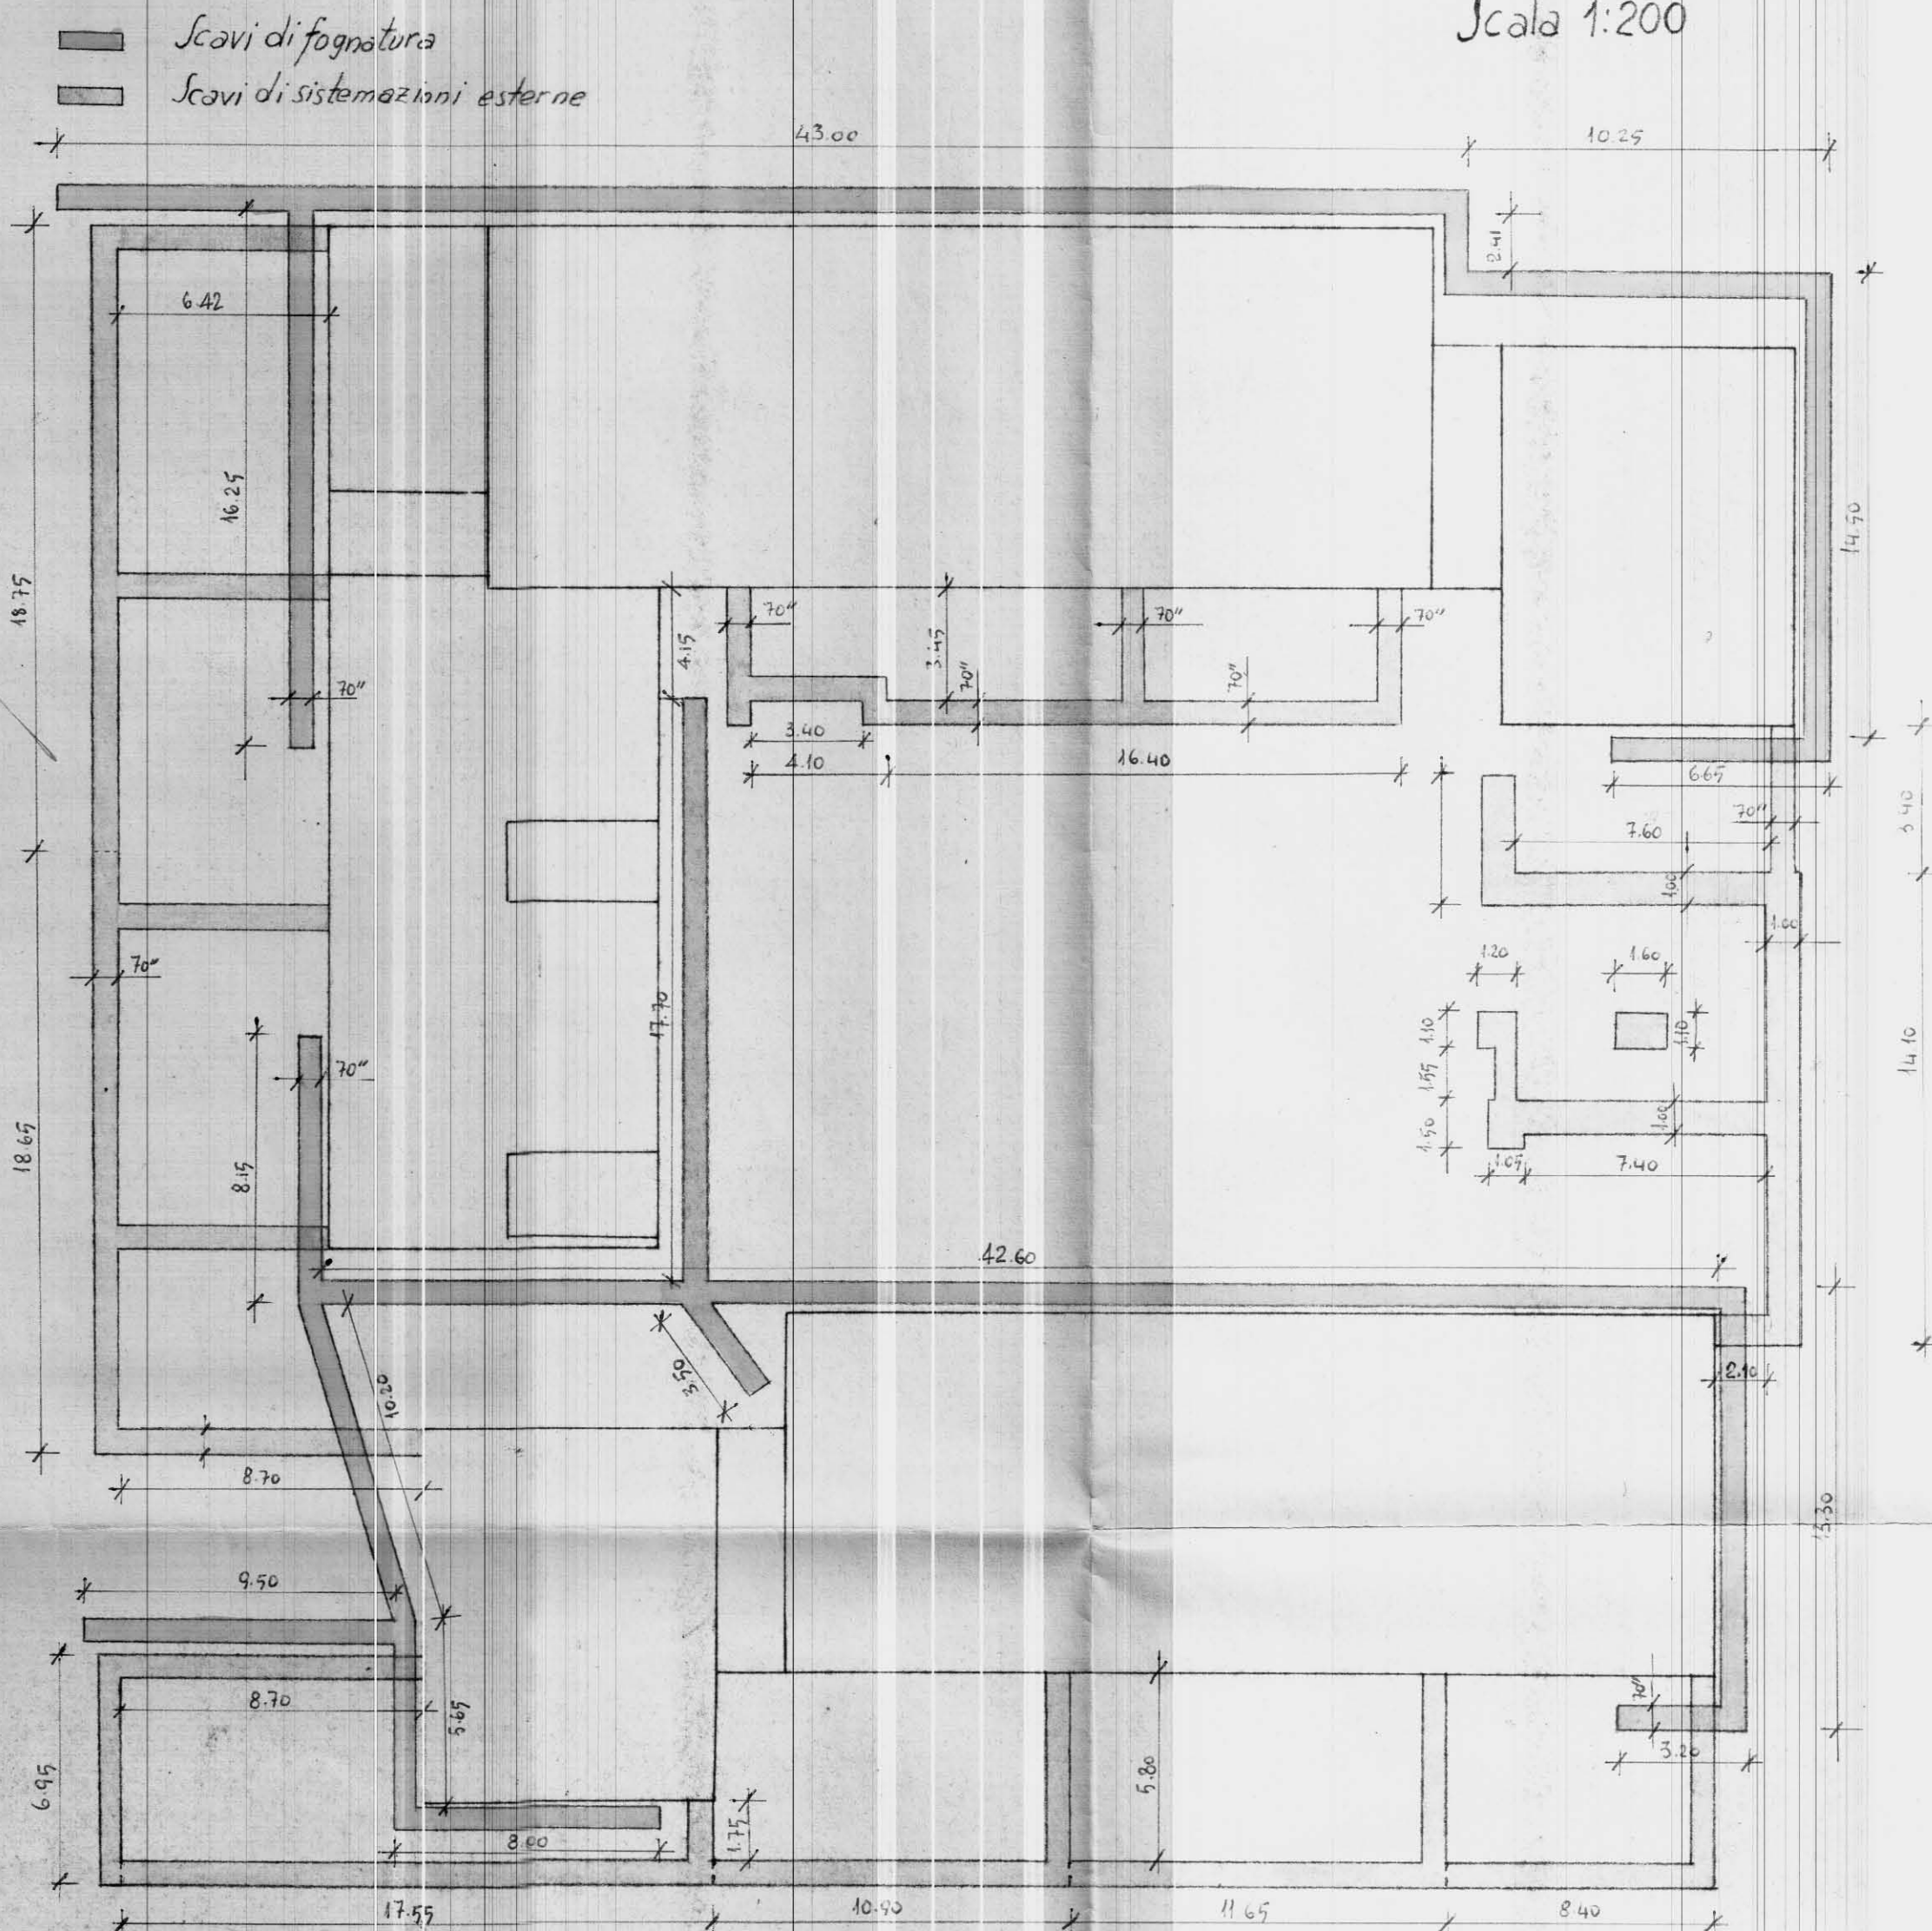

**IL DIRETTORE DEI LAVORI**

L'IMPRESA