



Sezioni Trasversali

cornicione della Sopraelevazione.

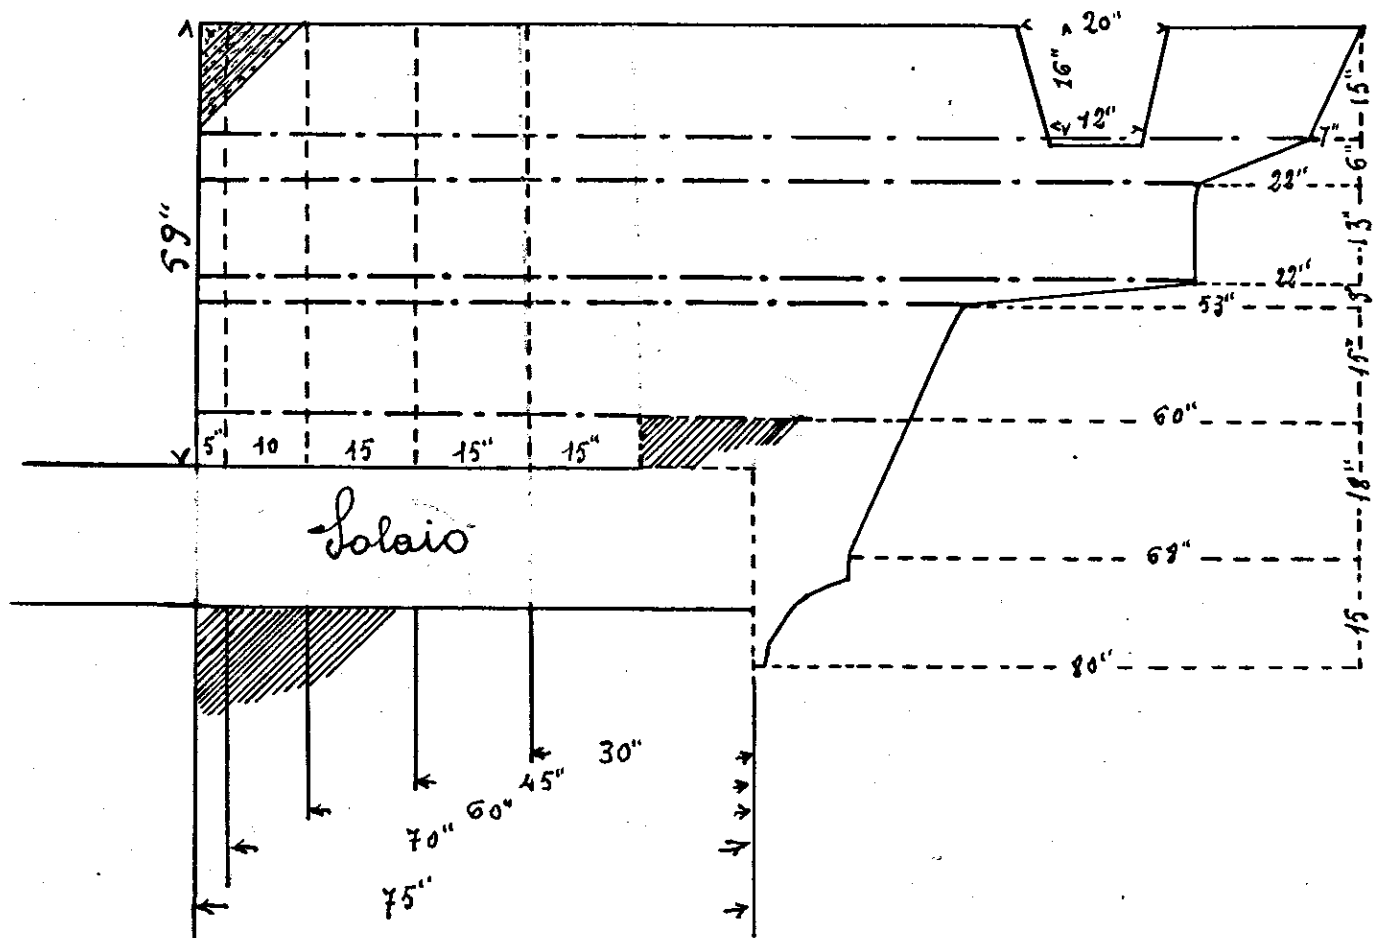

cornicione del 2° Piano.

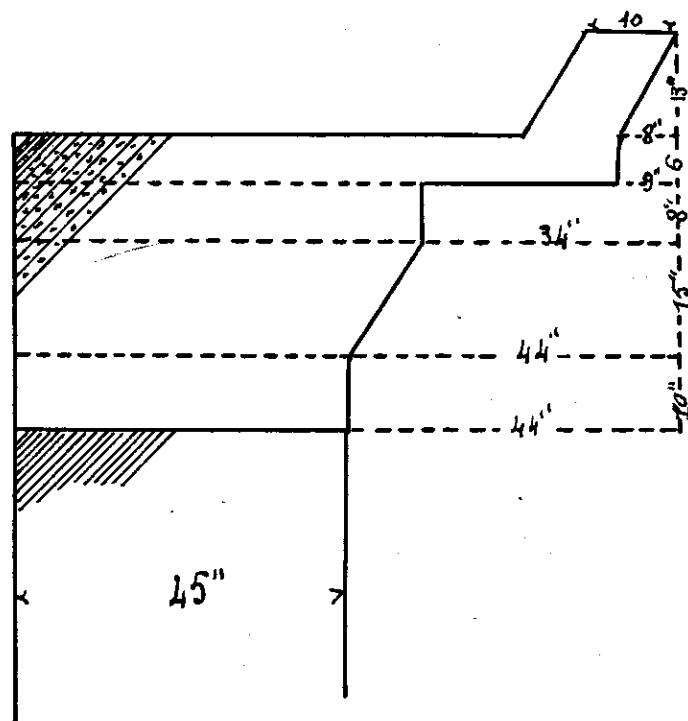

Scala 1:10.