




A 26	C.E.P. BRINDISI	
	QUARTIERE COORDINATO RIONE "PARADISO"	
	I.A.C.P.-INACASA	PROGETTO ESECUTIVO
	LOTTO N° 3	PROSPETTI
	EDIFICIO N° 3	GRUPPO ARCH. AHENDOLA - ROMA
		DIS. 72-73-74
		RAPP. 1:100
		10-4-1958
		10-5-1958

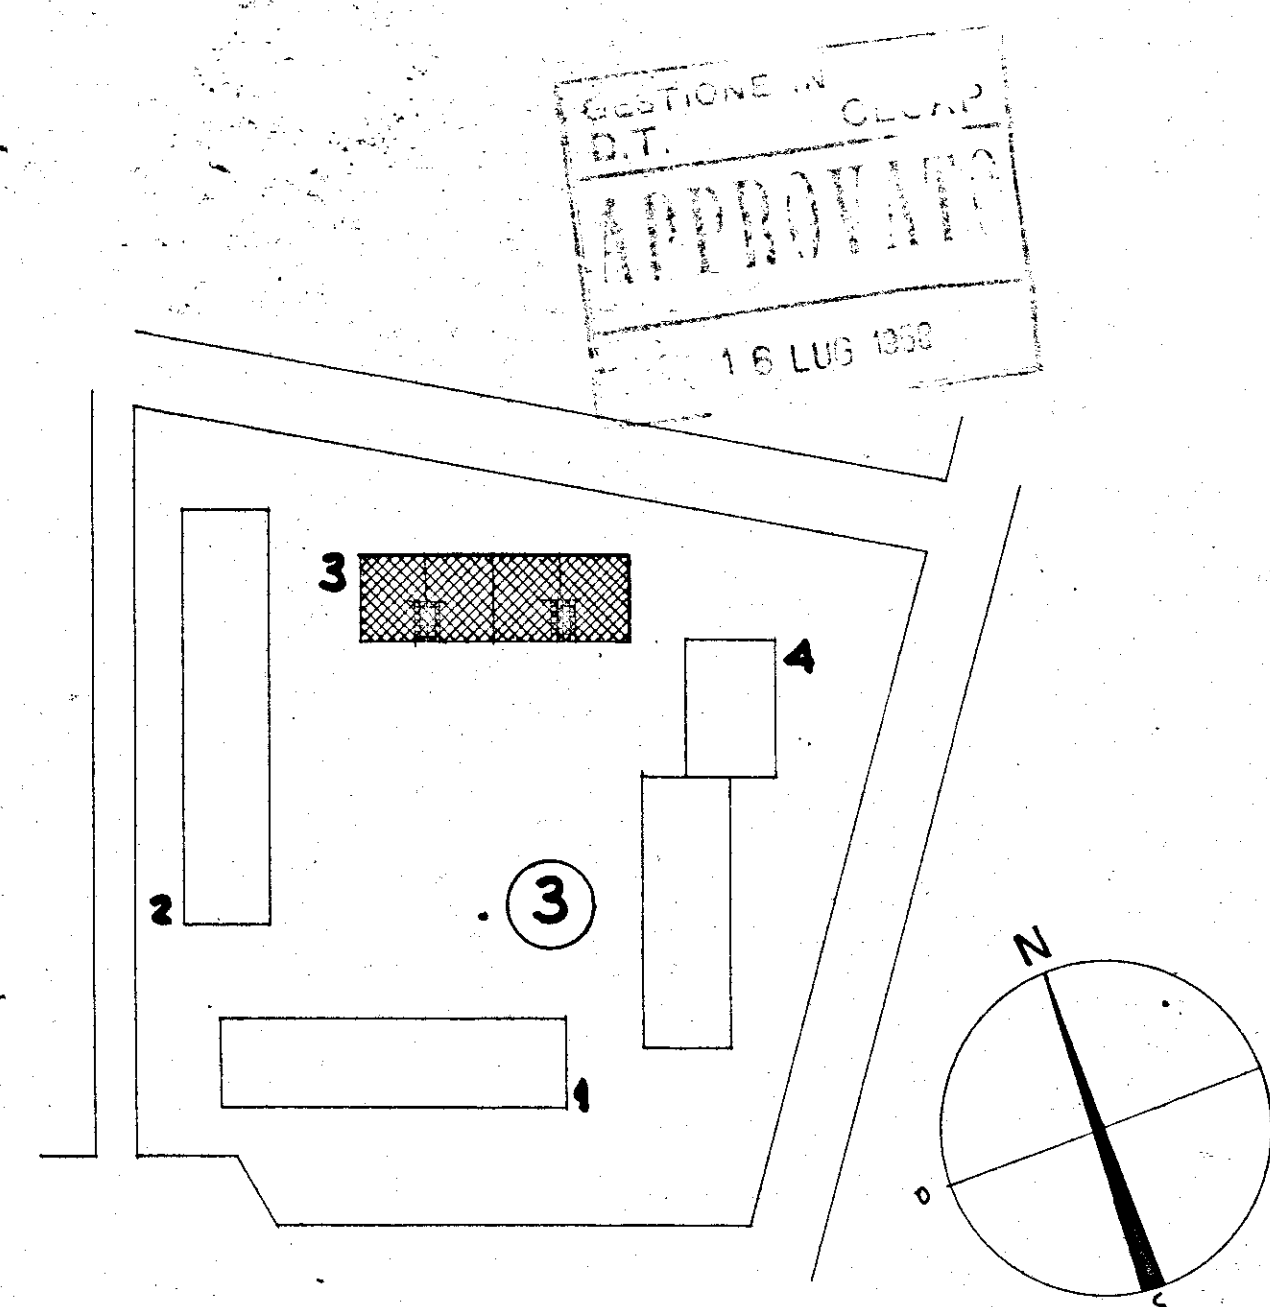


PROGETTISTI
 ARCH. GIUSEPPE AHENDOLA - CAPO GRUPPO
 " MARIA TERESA CARNO
 " CECILIA VARETTI
 " LUIGI CREMONA
 " ALDO VILLANI

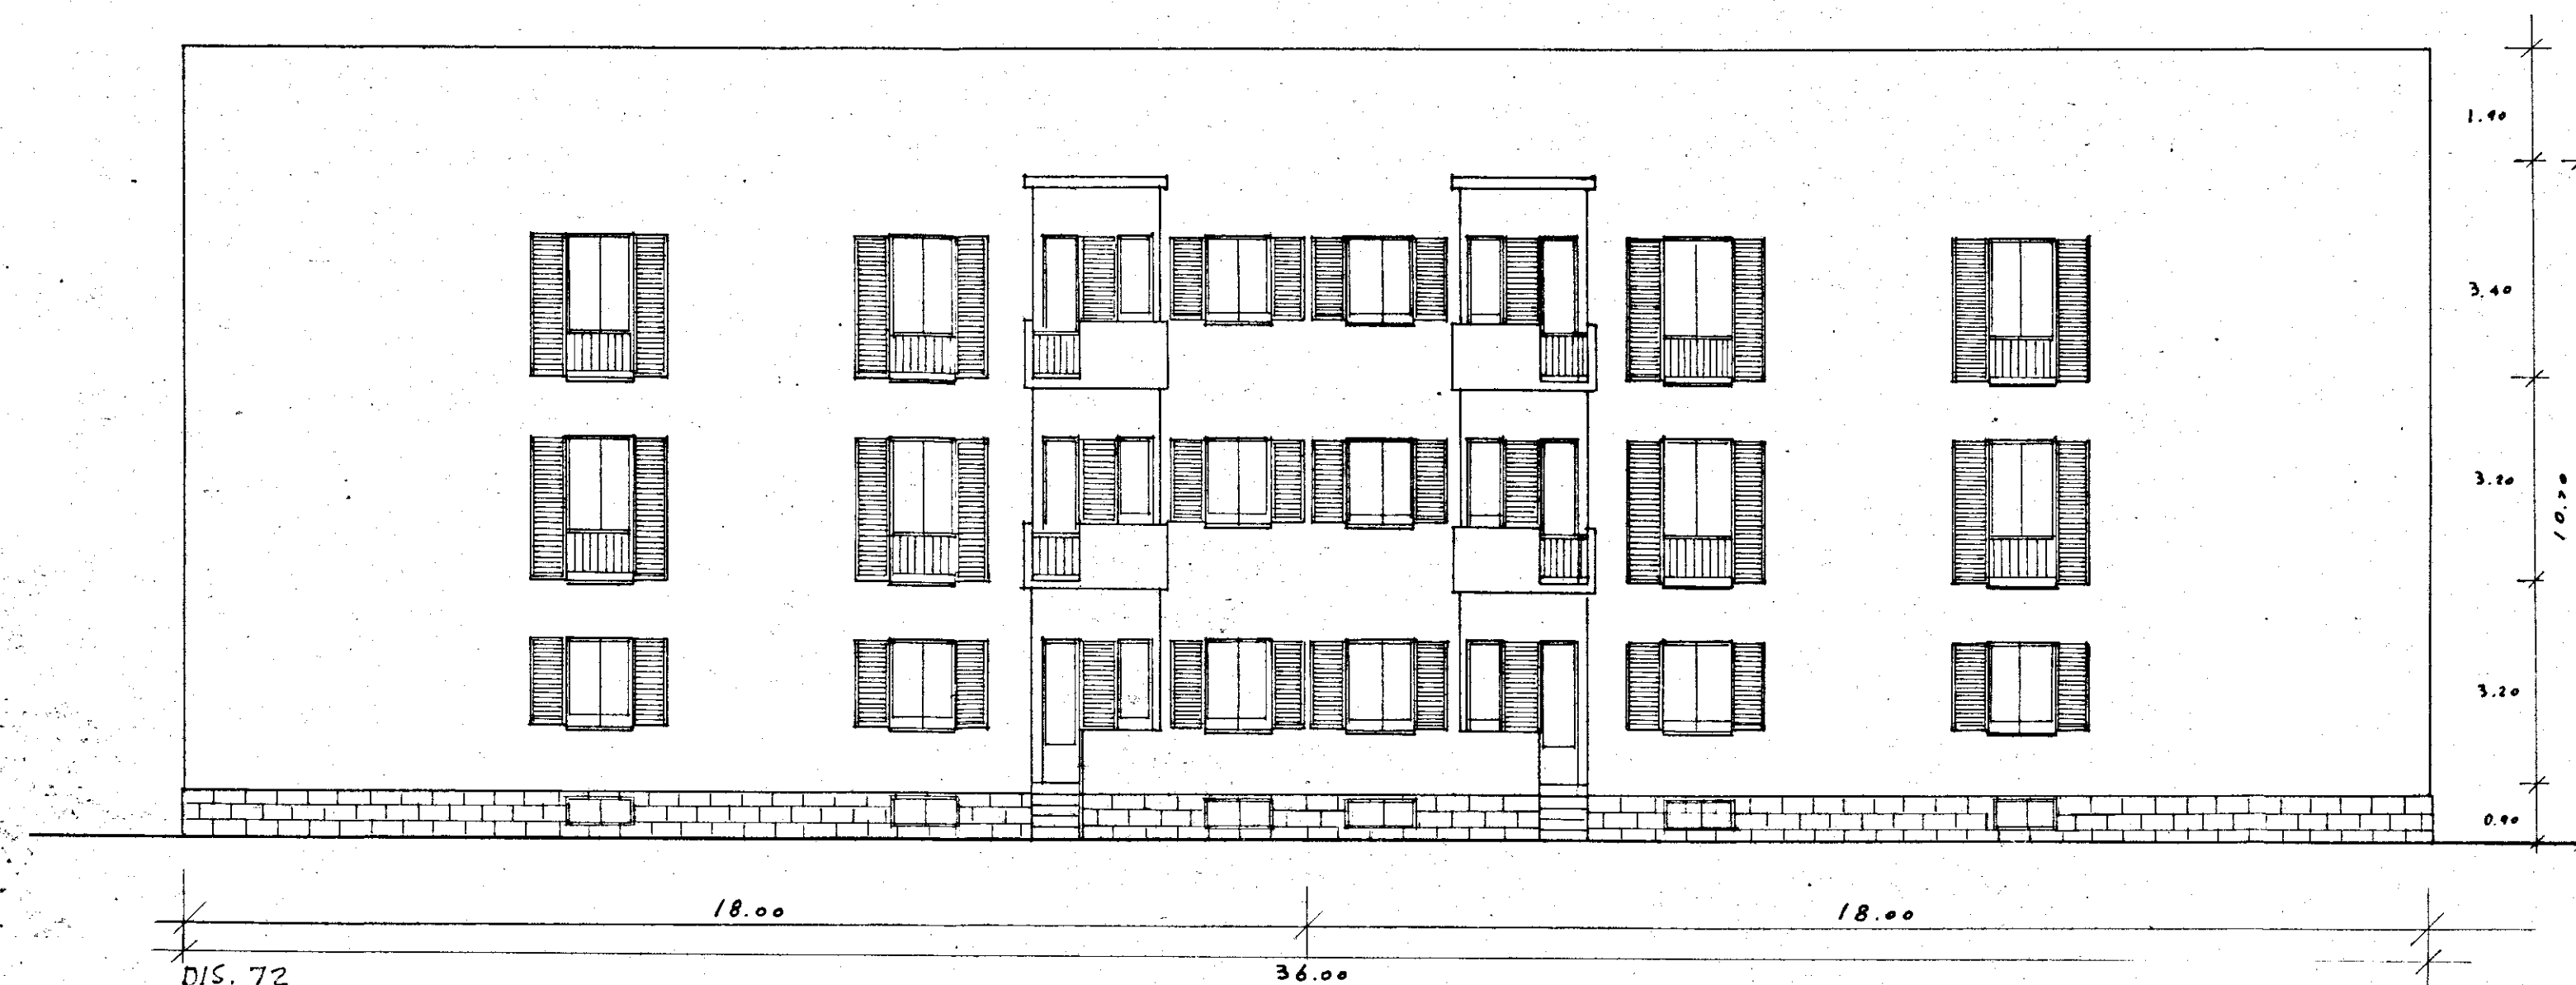

DIS. 72
 PROSPETTO SUD-EST
 RAPP. 1:100

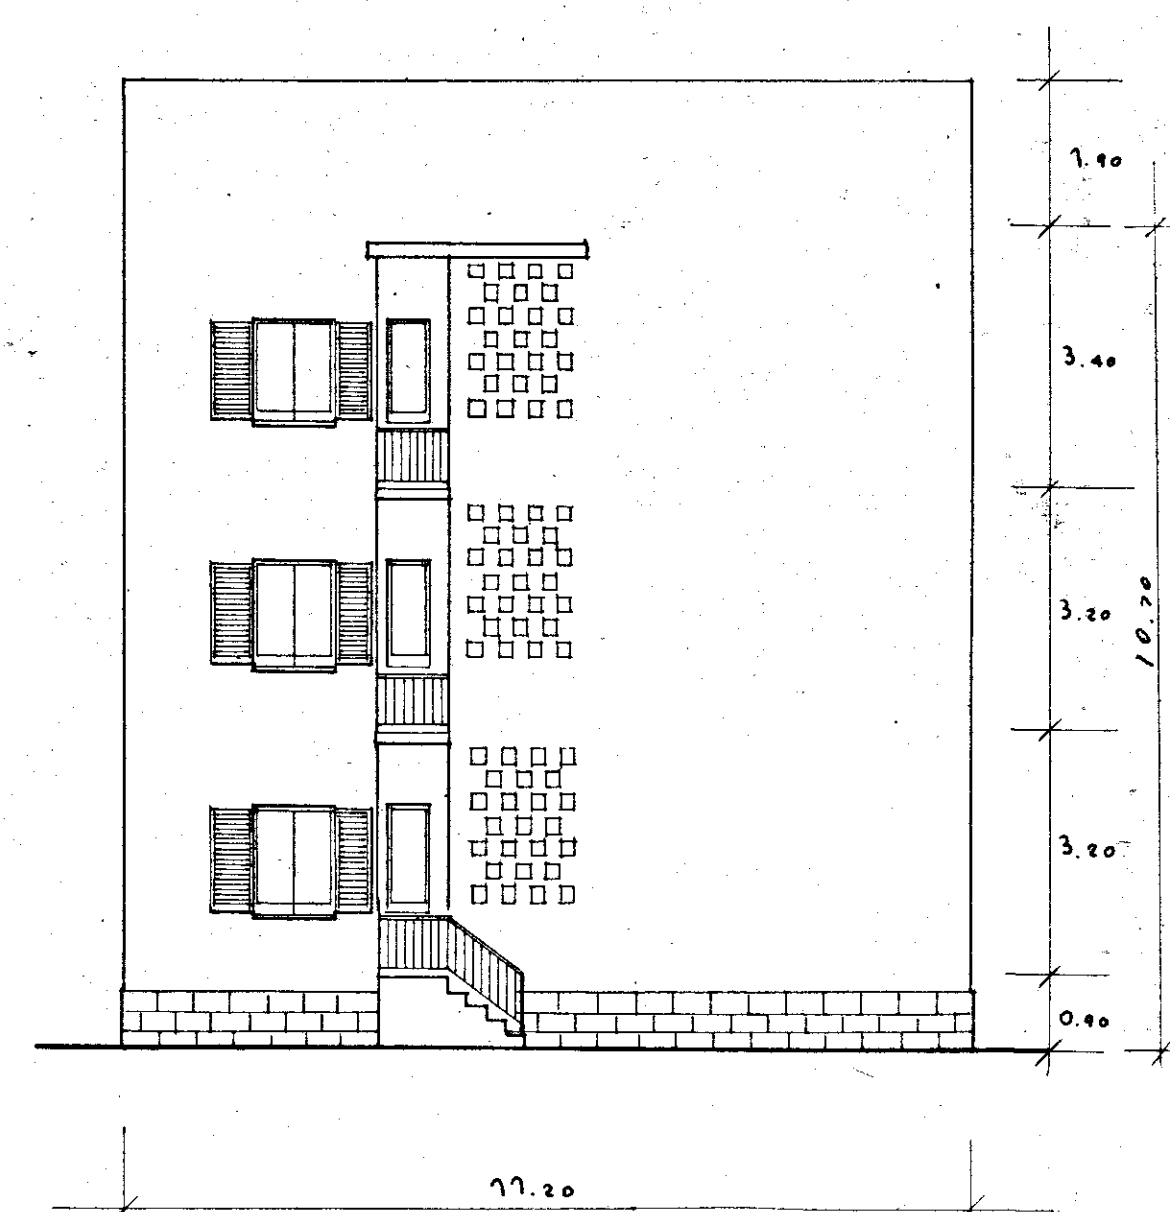

DIS. 74
 PROSPETTI NORD-EST E SUD-OVEST
 RAPP. 1:100

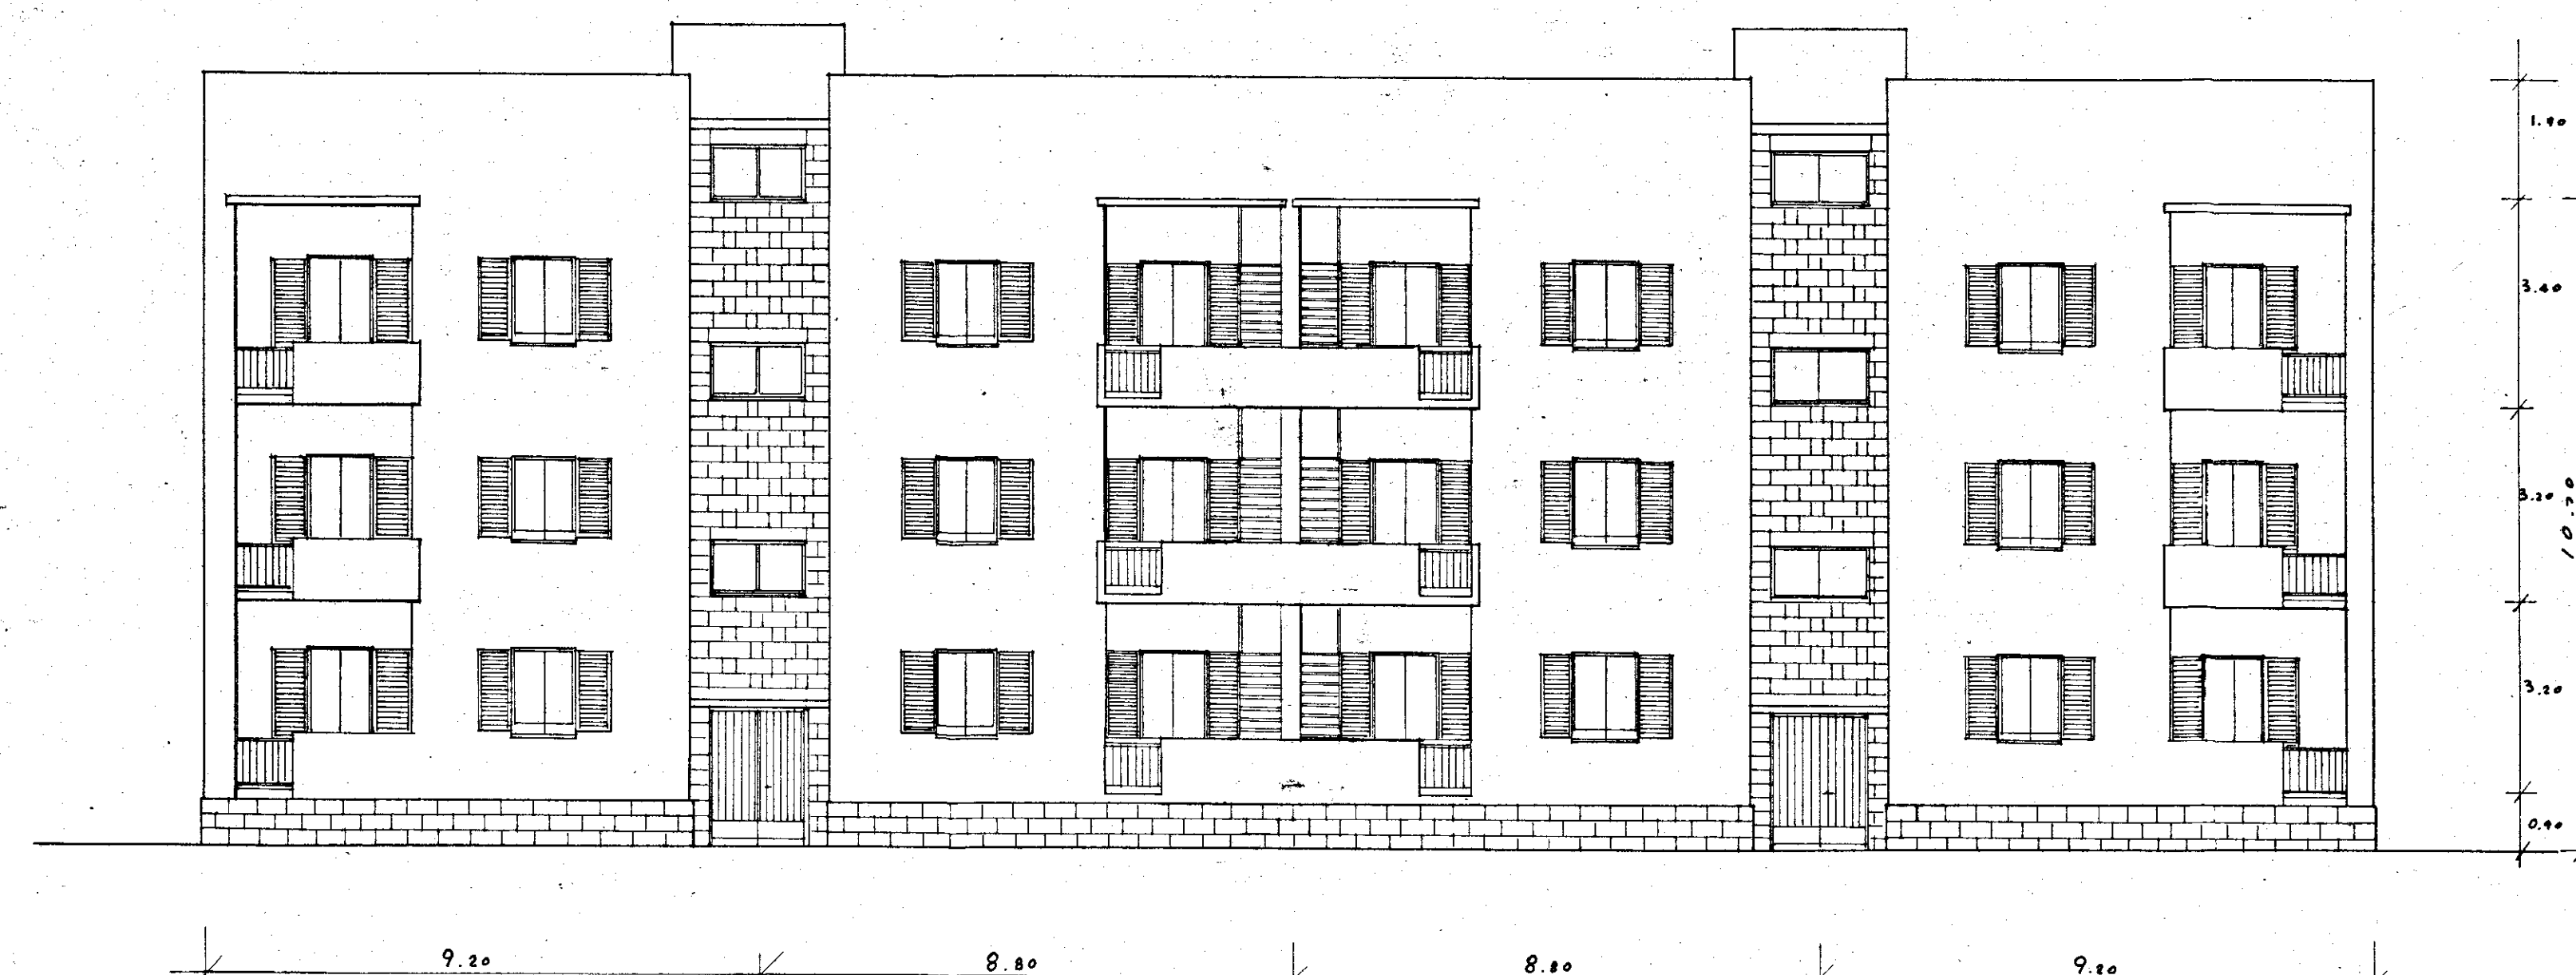

DIS. 73
 PROSPETTO NORD-OVEST
 RAPP. 1:100