

Visto il verbale della C.E.C.
L'INGEGNERE CAPO
(Dott. Ing. Vincenzo Verrini)

COMMISSIONE EDILIZIA
5 DIC. 1975
FAREBE FAVOREVOL?

IL SINDACO
Dott. Francesco Aruffi



ISTITUTO AUTONOMO CASE POPOLARI-BRINDISI

LEGGE 27-5-1975 N.166 PROGRAMMA INTERVENTO 001/40/1

PROGETTO PER LA COSTRUZIONE DI ALLOGGI POPOLARI
IN BRINDISI - QUARTIERE S. ELIA EST

FABBRICATO 19a ALLOGGI 32 DA VANI 6 - VANI 192

PLANIMETRIA

SCALA 4:500

DATA





UFFICIO PROGETTAZIONE

I.A.C.P. BRINDISI

IL DIRETTORE TECNICO

DOTT. ING. ANTONIO LONGO

TAV. 1

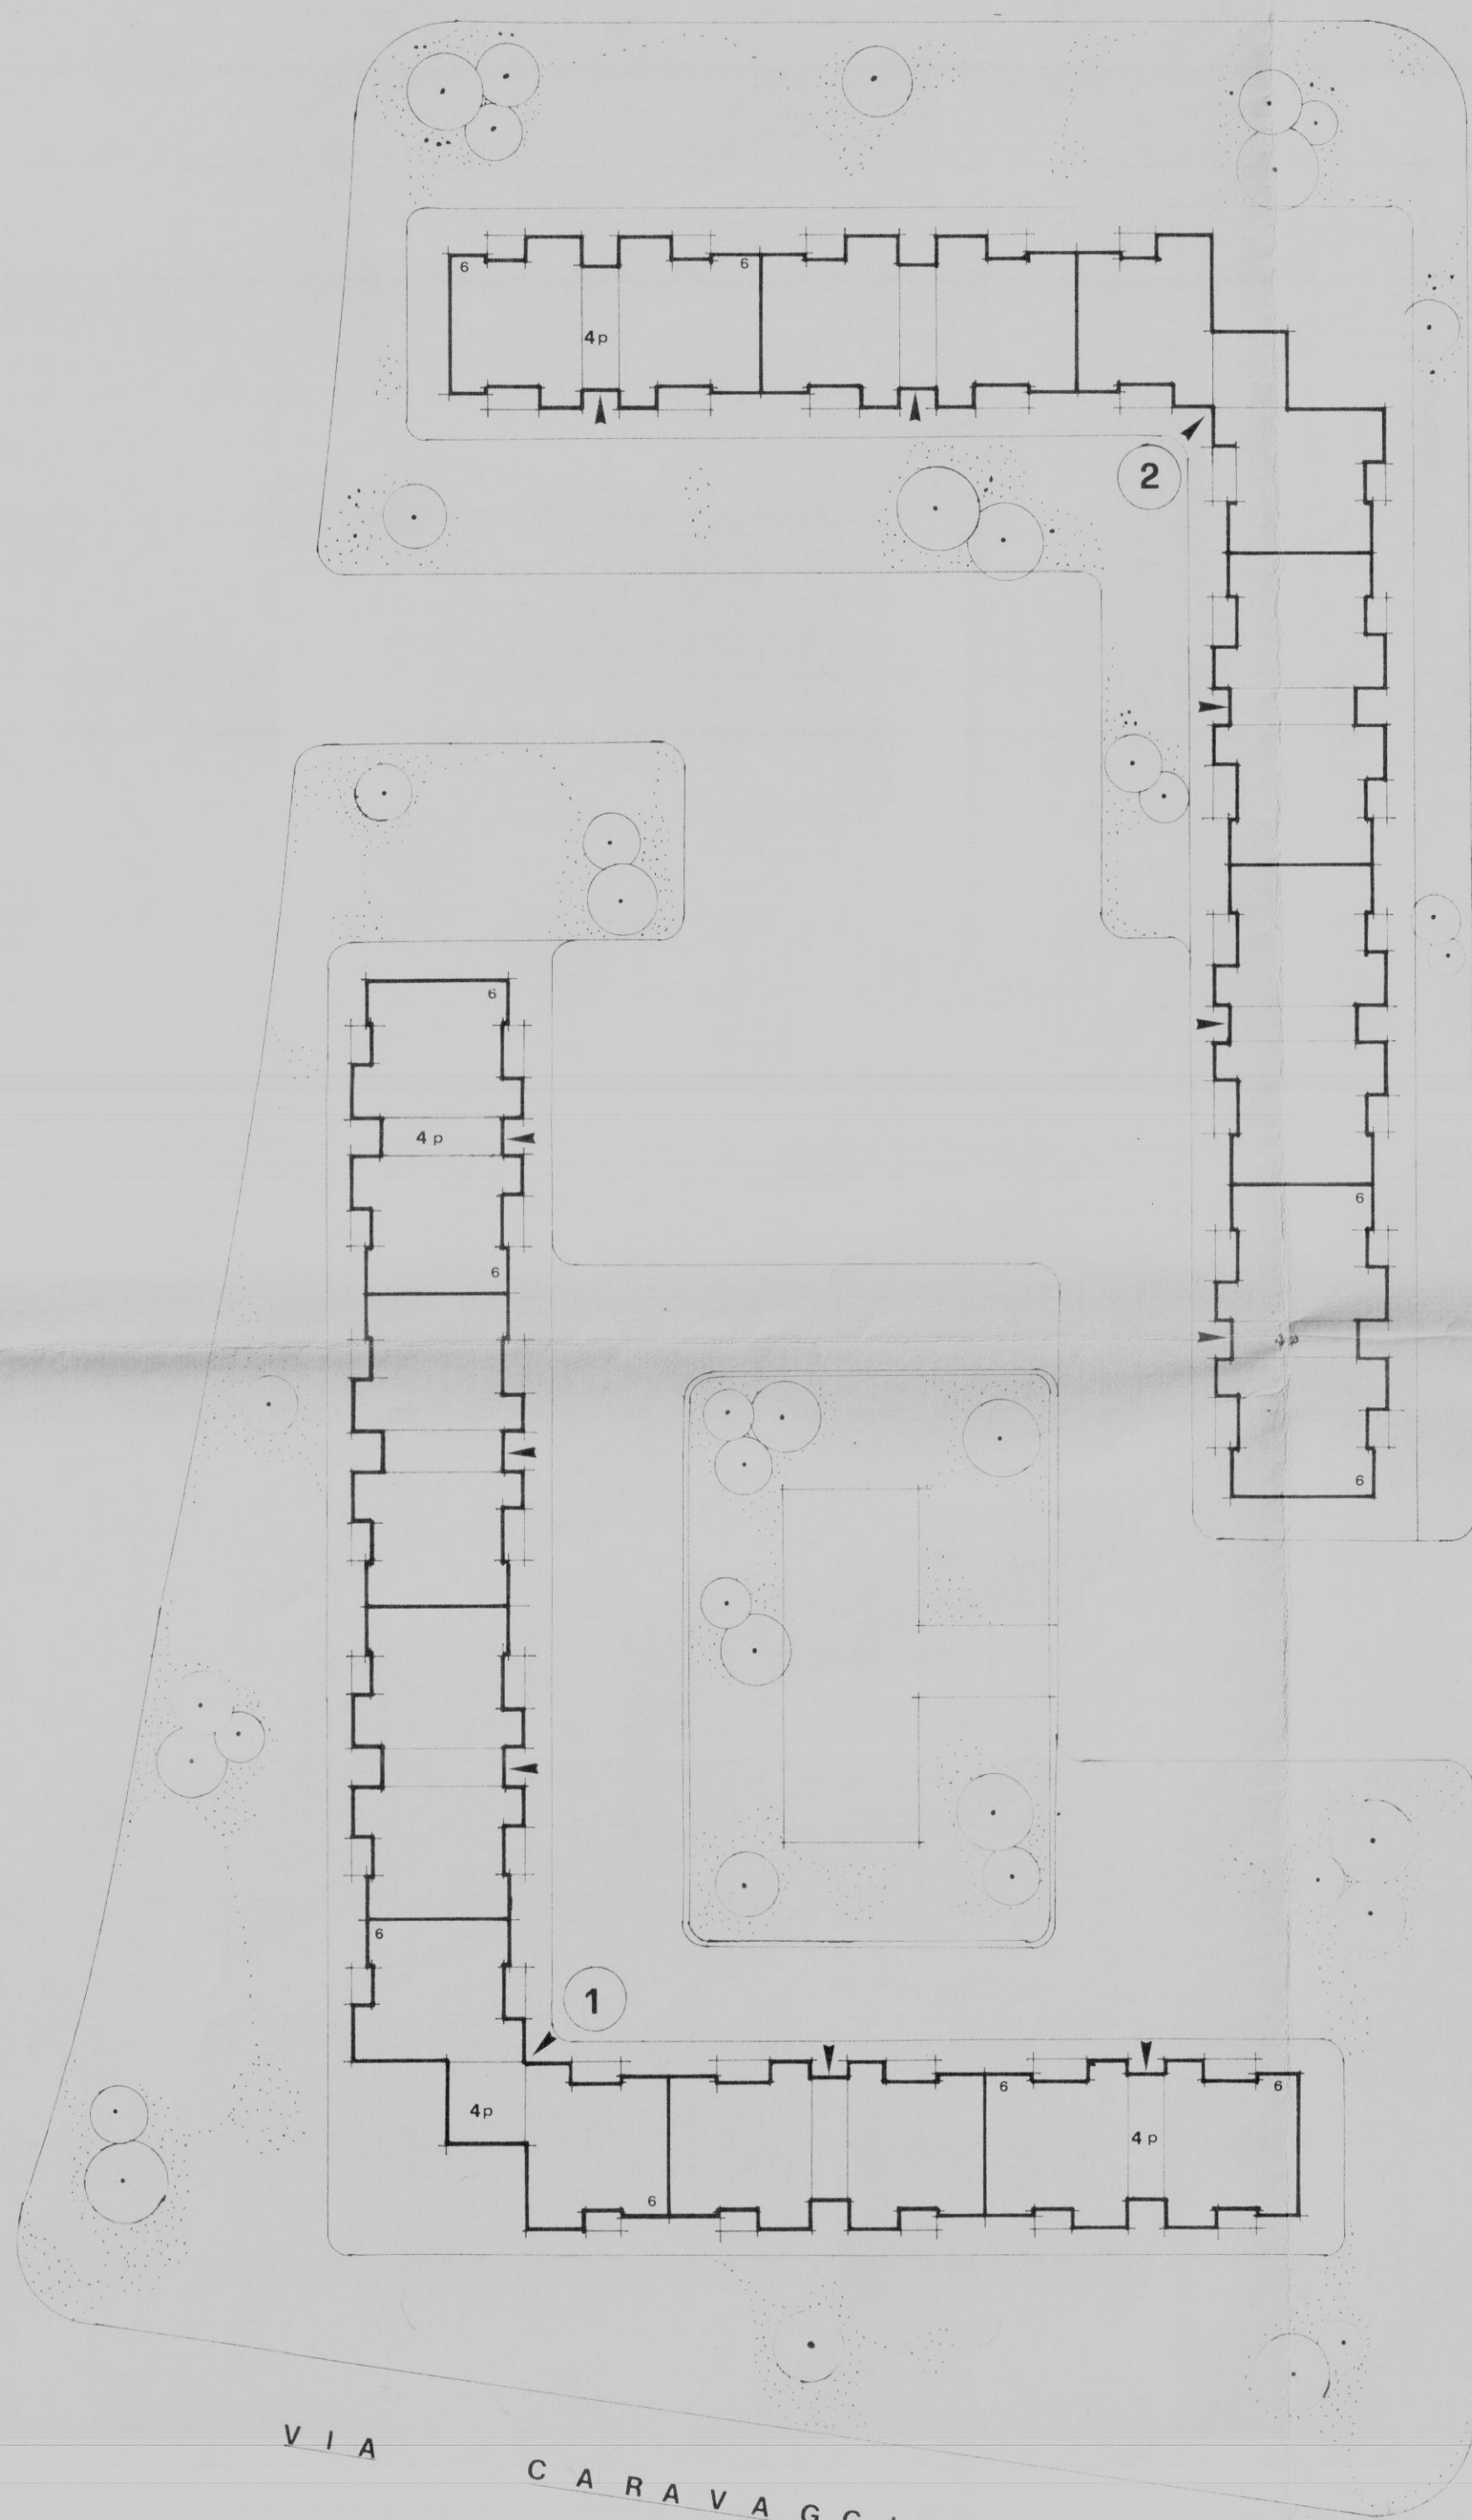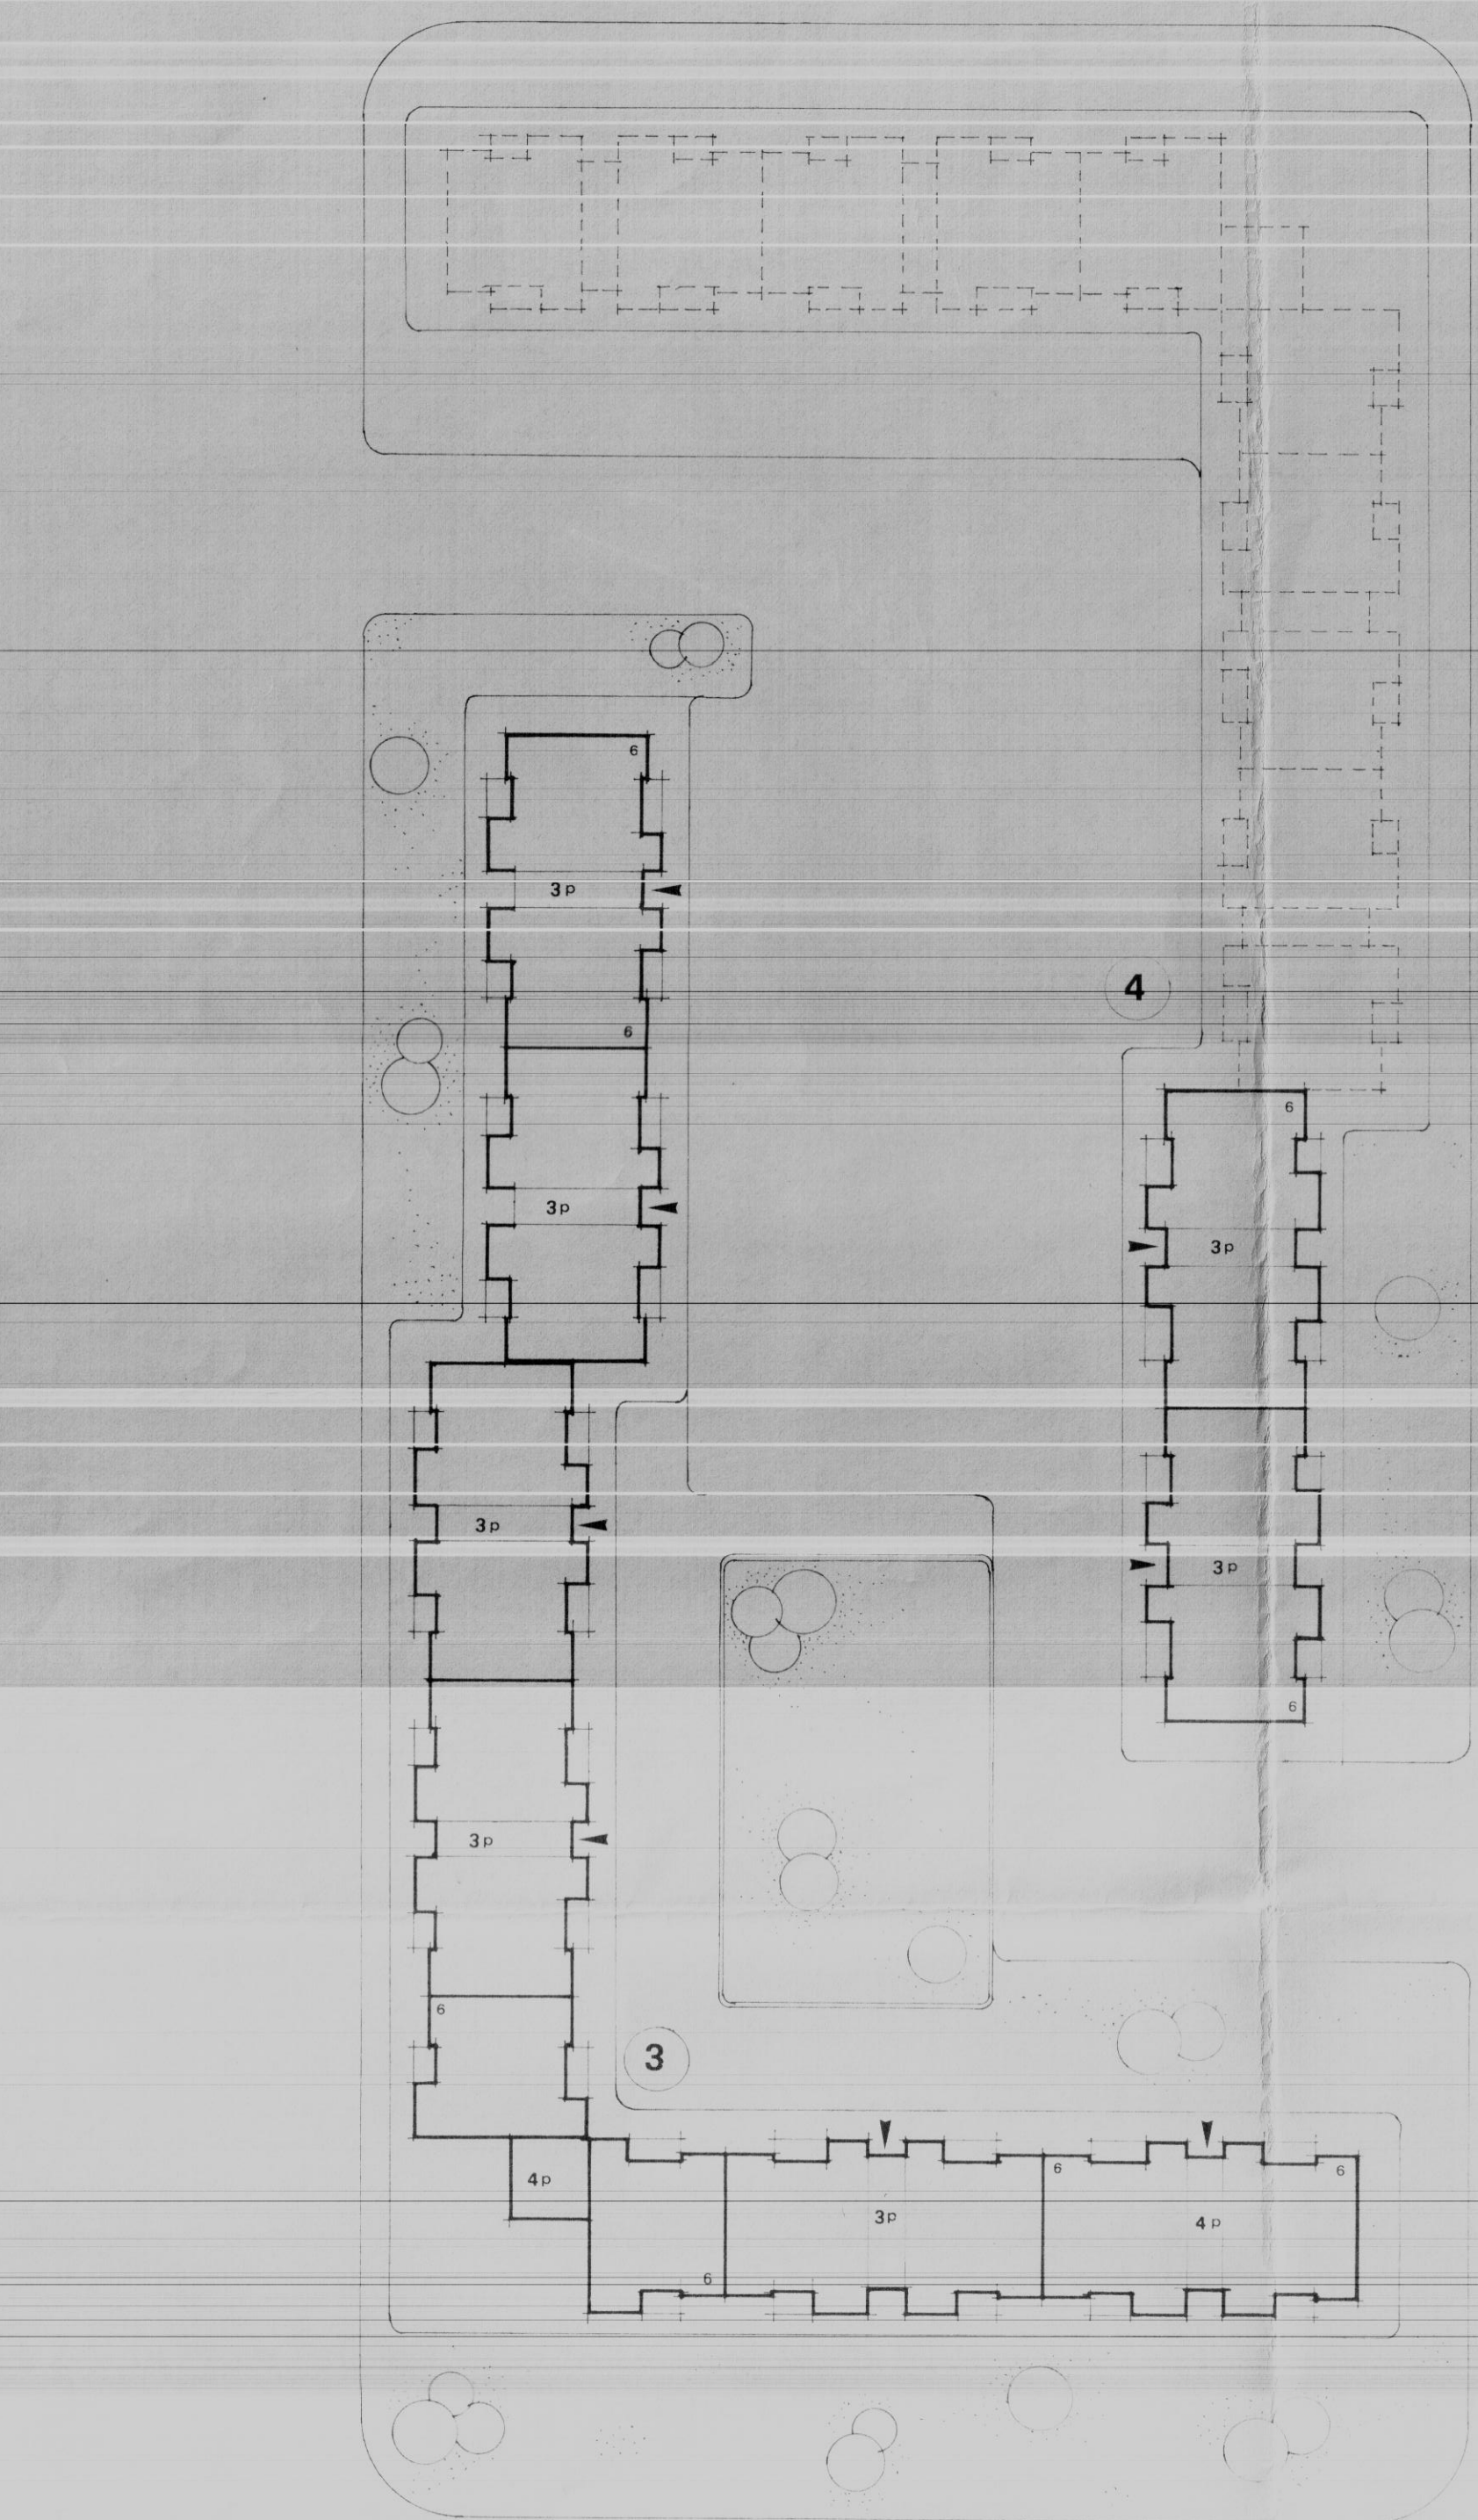

VIA DI P. R.

VIA CARAVAGGIO

