
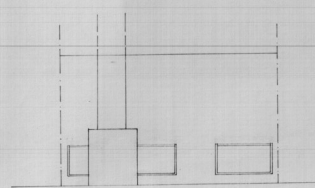
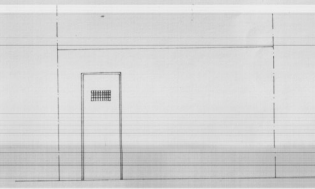
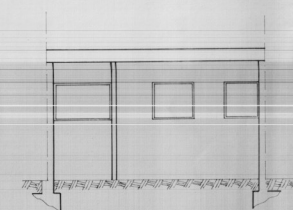
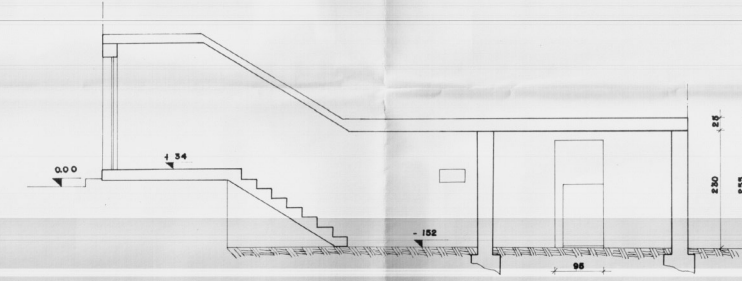


- LEGENDA
- (E) ESTINTORE AUTOMATICO
 - (E) ESTINTORE MANUALE
 - (T) VALVOLA A STRAPPO
 - (X) INTERRUTTORE SOTTO VETRO FRANGIBILE
 - (P) PARETE DA DEMOLIRE
 - (REI 120)

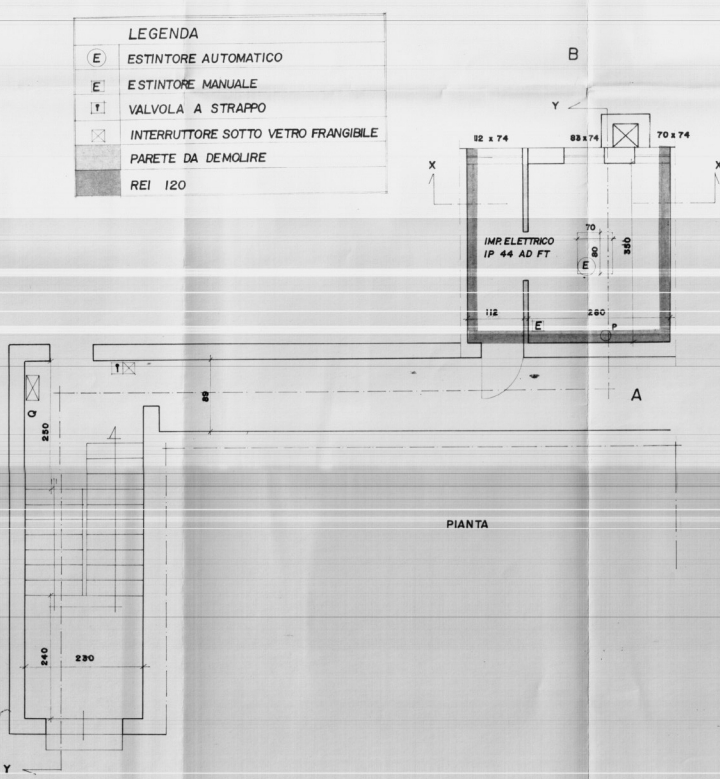

COMMITTENTE: I.A.C.P. BRINDISI		TAVOLA: 2
OGGETTO: PAL. PIAZZA GIOTTO 34° LOTTO - BRINDISI LEGGE N°818/84 D.M. 8-3-1985 ADEGUAMENTO ALLE NORME DI PREVENZIONE INCENDIO		SCALA: 1:50
ELABORATO: PROGETTO ADEGUAMENTO		DATA:
Bernardino Galizia ingegnere Brindisi via Carminia, 29 telefono 0831/200550		NOTE: