



Piano rialzato

Scala 1:50

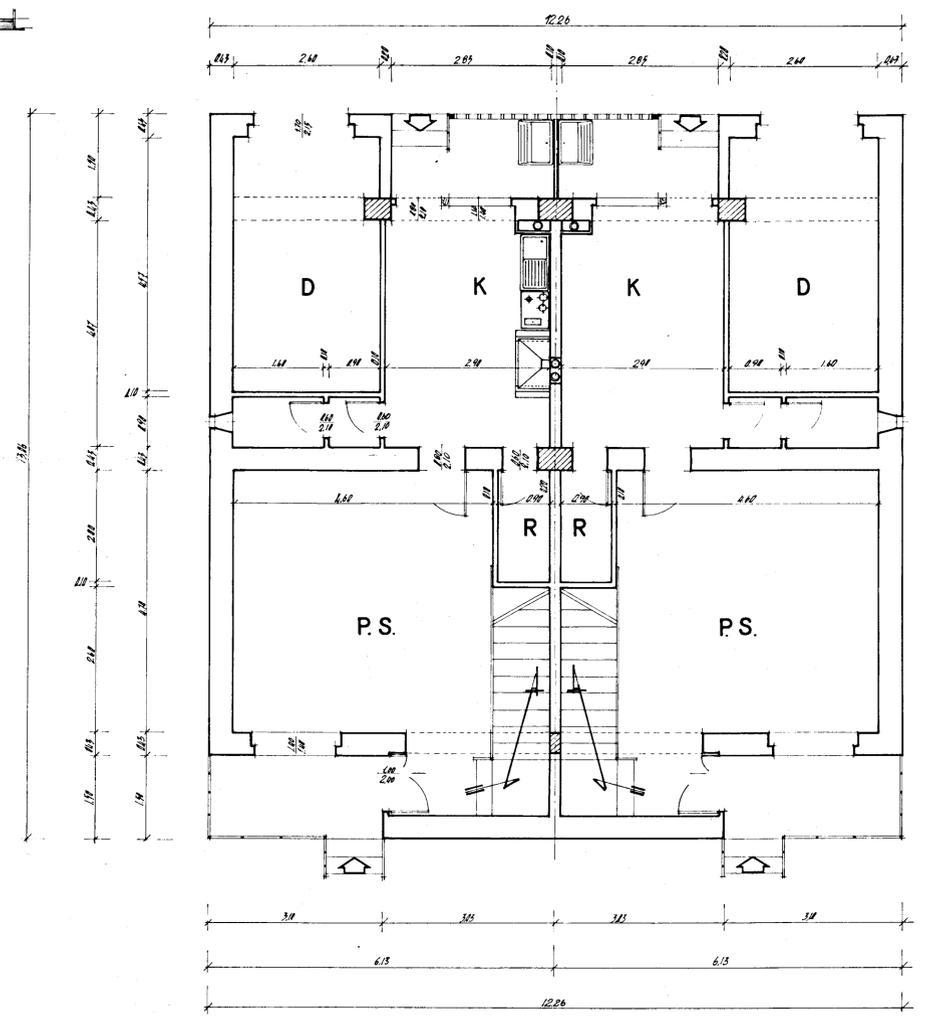

Primo Piano

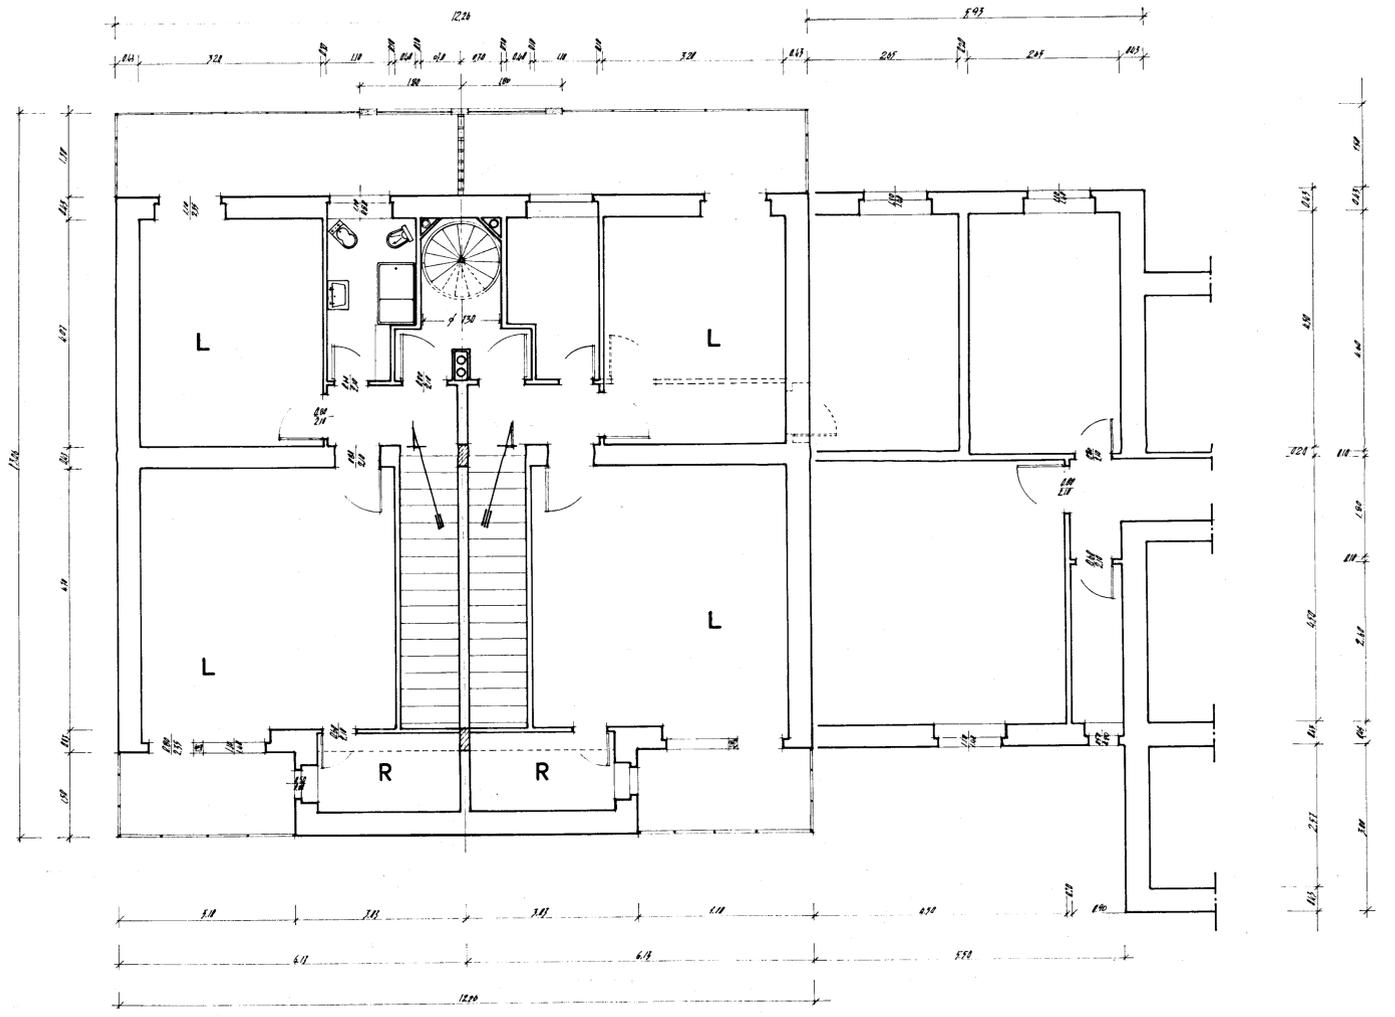

Pianta Terrazza

