
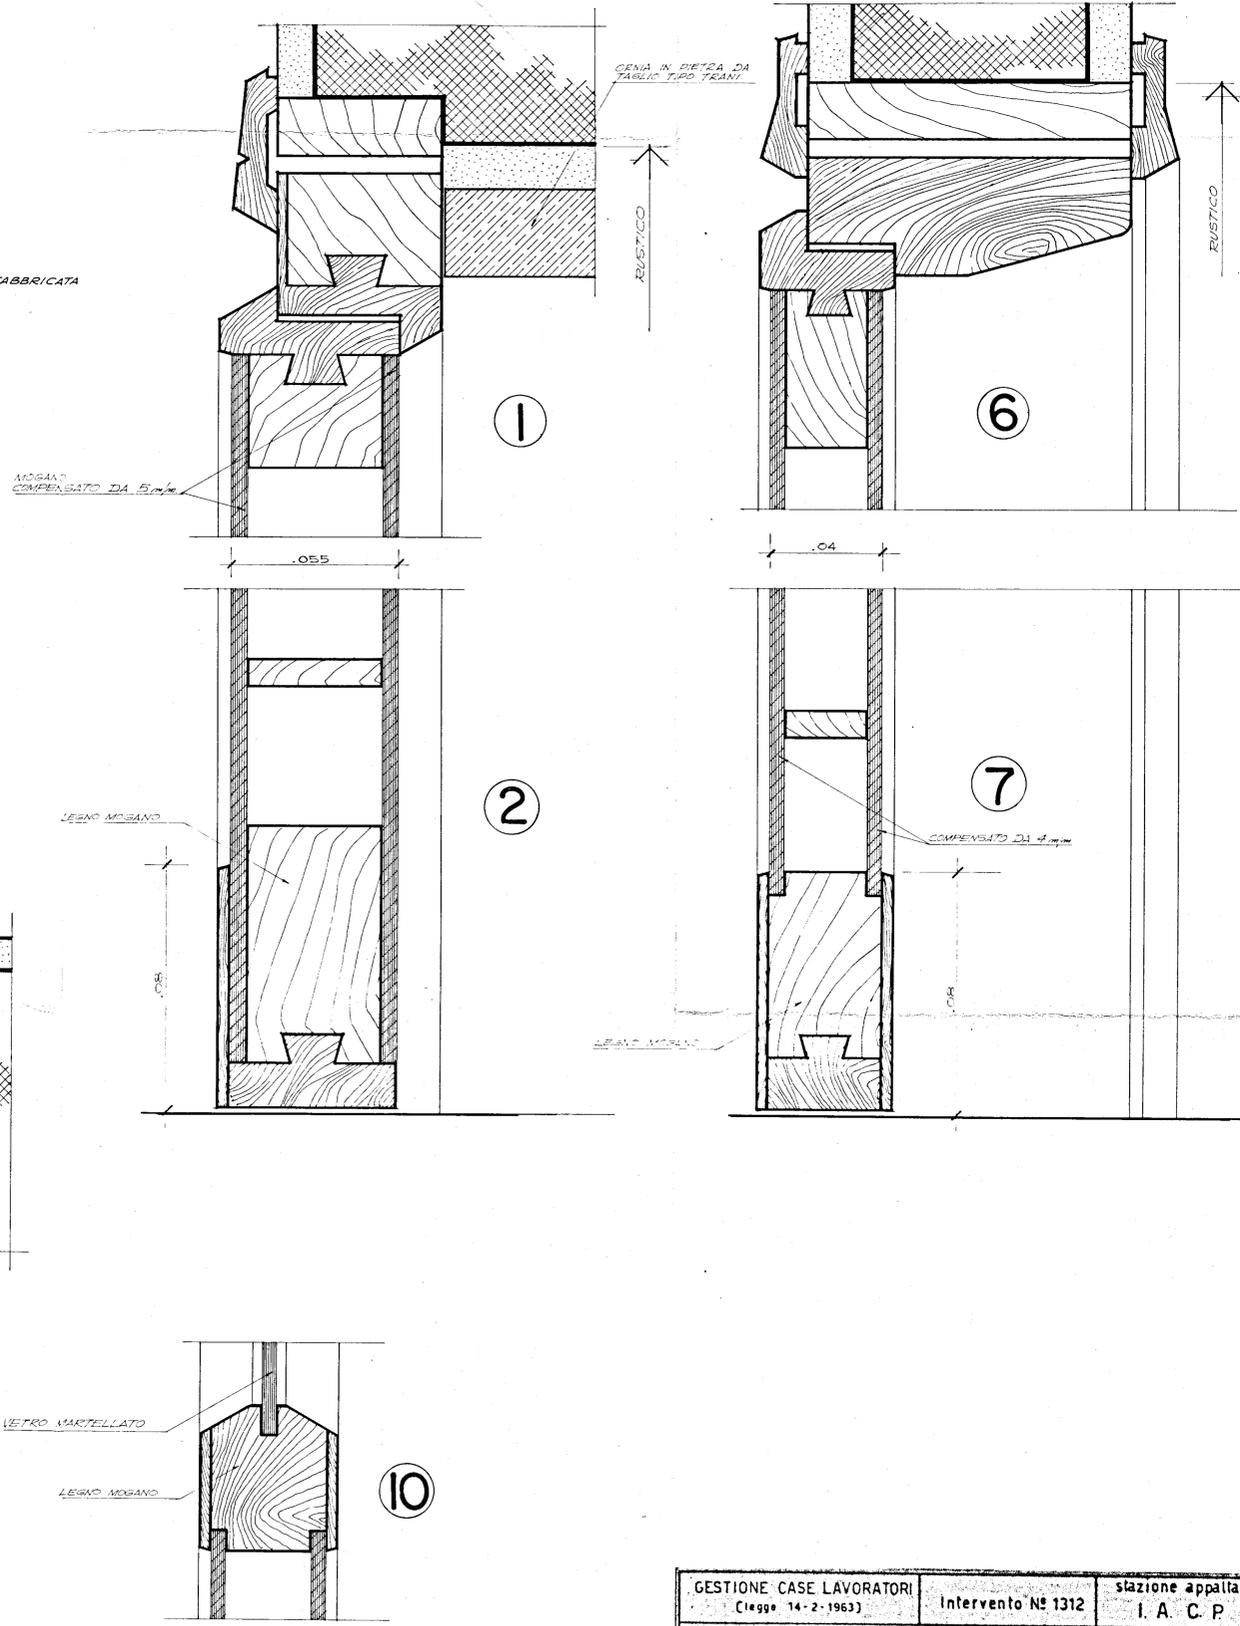


NOTA:
LA PORTA TIPO 3 SARÀ FABBRICATA
DI LEGNO ABETE...

TIPO 2

TIPO 3 5 19

TIPO 4

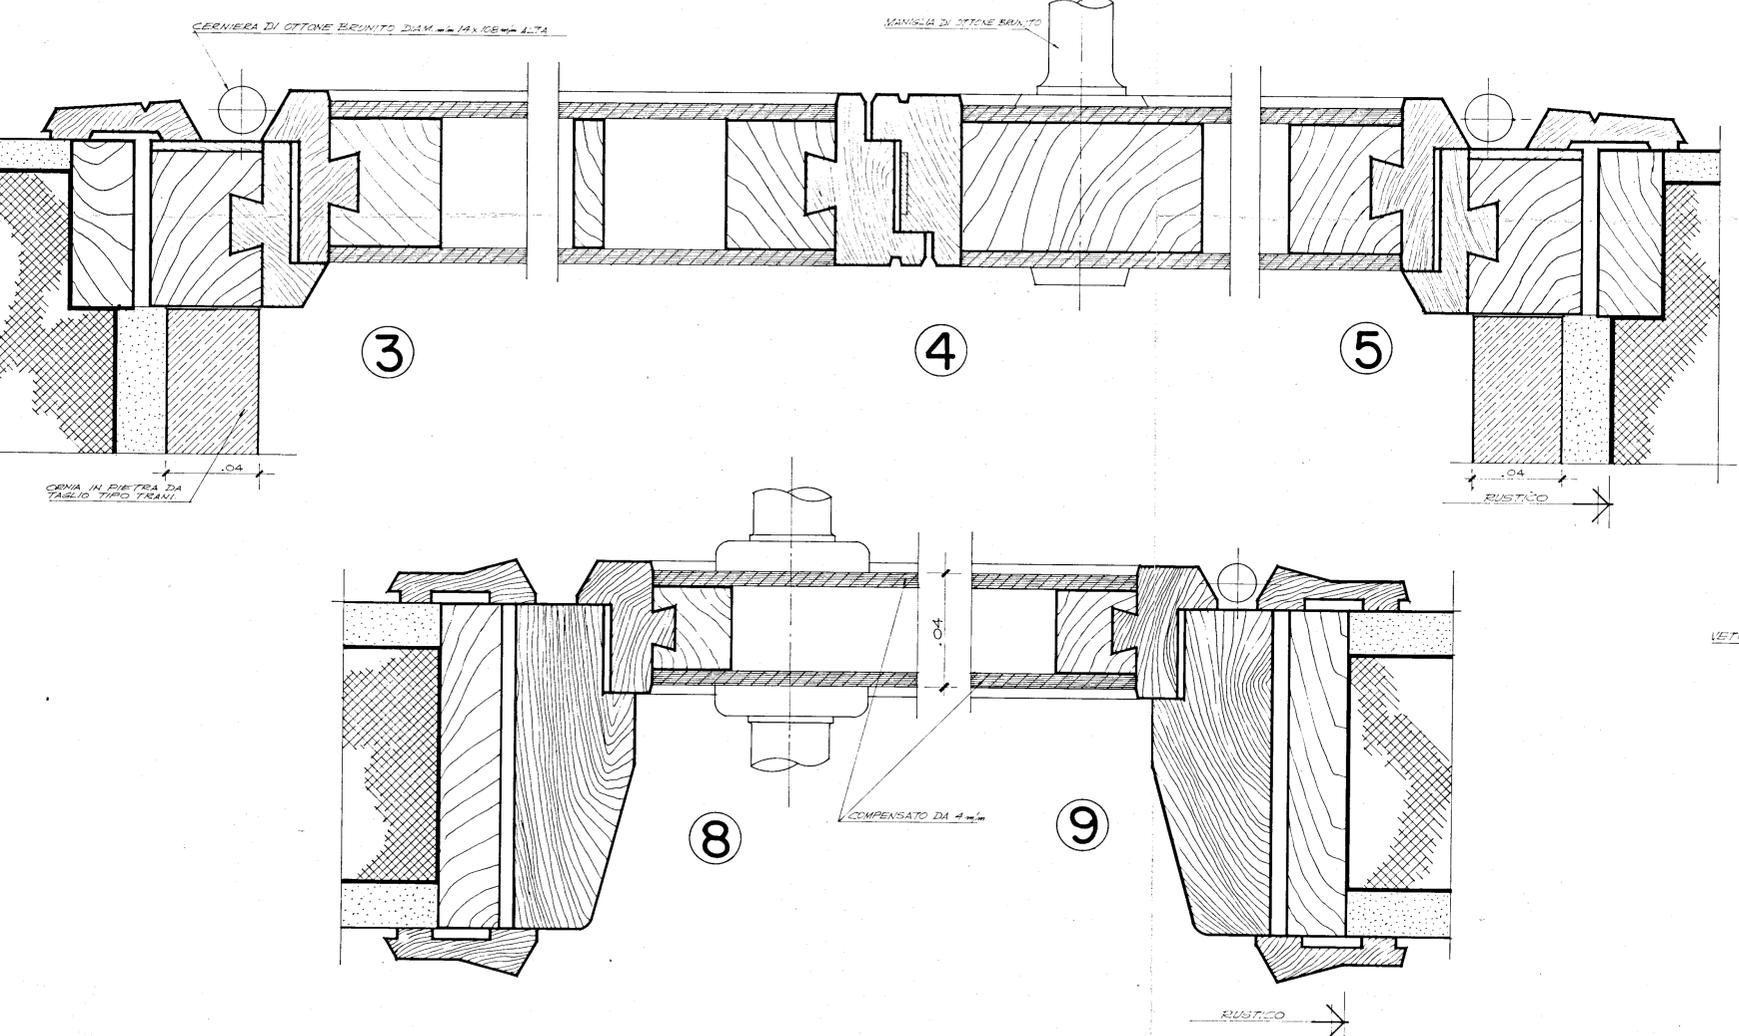

GESTIONE CASE LAVORATORI (legge 14-2-1963)		Intervento N° 1312		stazione appaltante I. A. C. P.	
QUARTIERE SELIA BRINDISI				TAV. 12	
PALAZZINE "C-D" "A-B"				LOTTO-B-	
PARTICOLARI DEGLI INFISSI				SCALA - 1-1	
EDILIZIA	Ing. D'Angelini	STRUTTURE	Ing. F. Piro	note	
EDILIZIA	Ing. M. Bolognese	IMPIANTI	Ing. P. Fabbrini		
EDILIZIA	Ing. J. Lenoci	PROGRAMMAZ.	Ing. A. Maldari		
EDILIZIA	Ing. I. Perrelli	PROGRAMMAZ.	Ing. L. Pini		
EDILIZIA	Ing. L. Pini	PROGRAMMAZ.	Ing. E. Romanazzi		
EDILIZIA	Ar. F. Pignatelli	COORDINATORE	Ing. A. Maldari		
EDILIZIA	Ar. G. Pini	DIREZIONE LL.	I. A. C. P.	controllo	
STRUTTURE	Ing. F. D'Alonzo			visto	