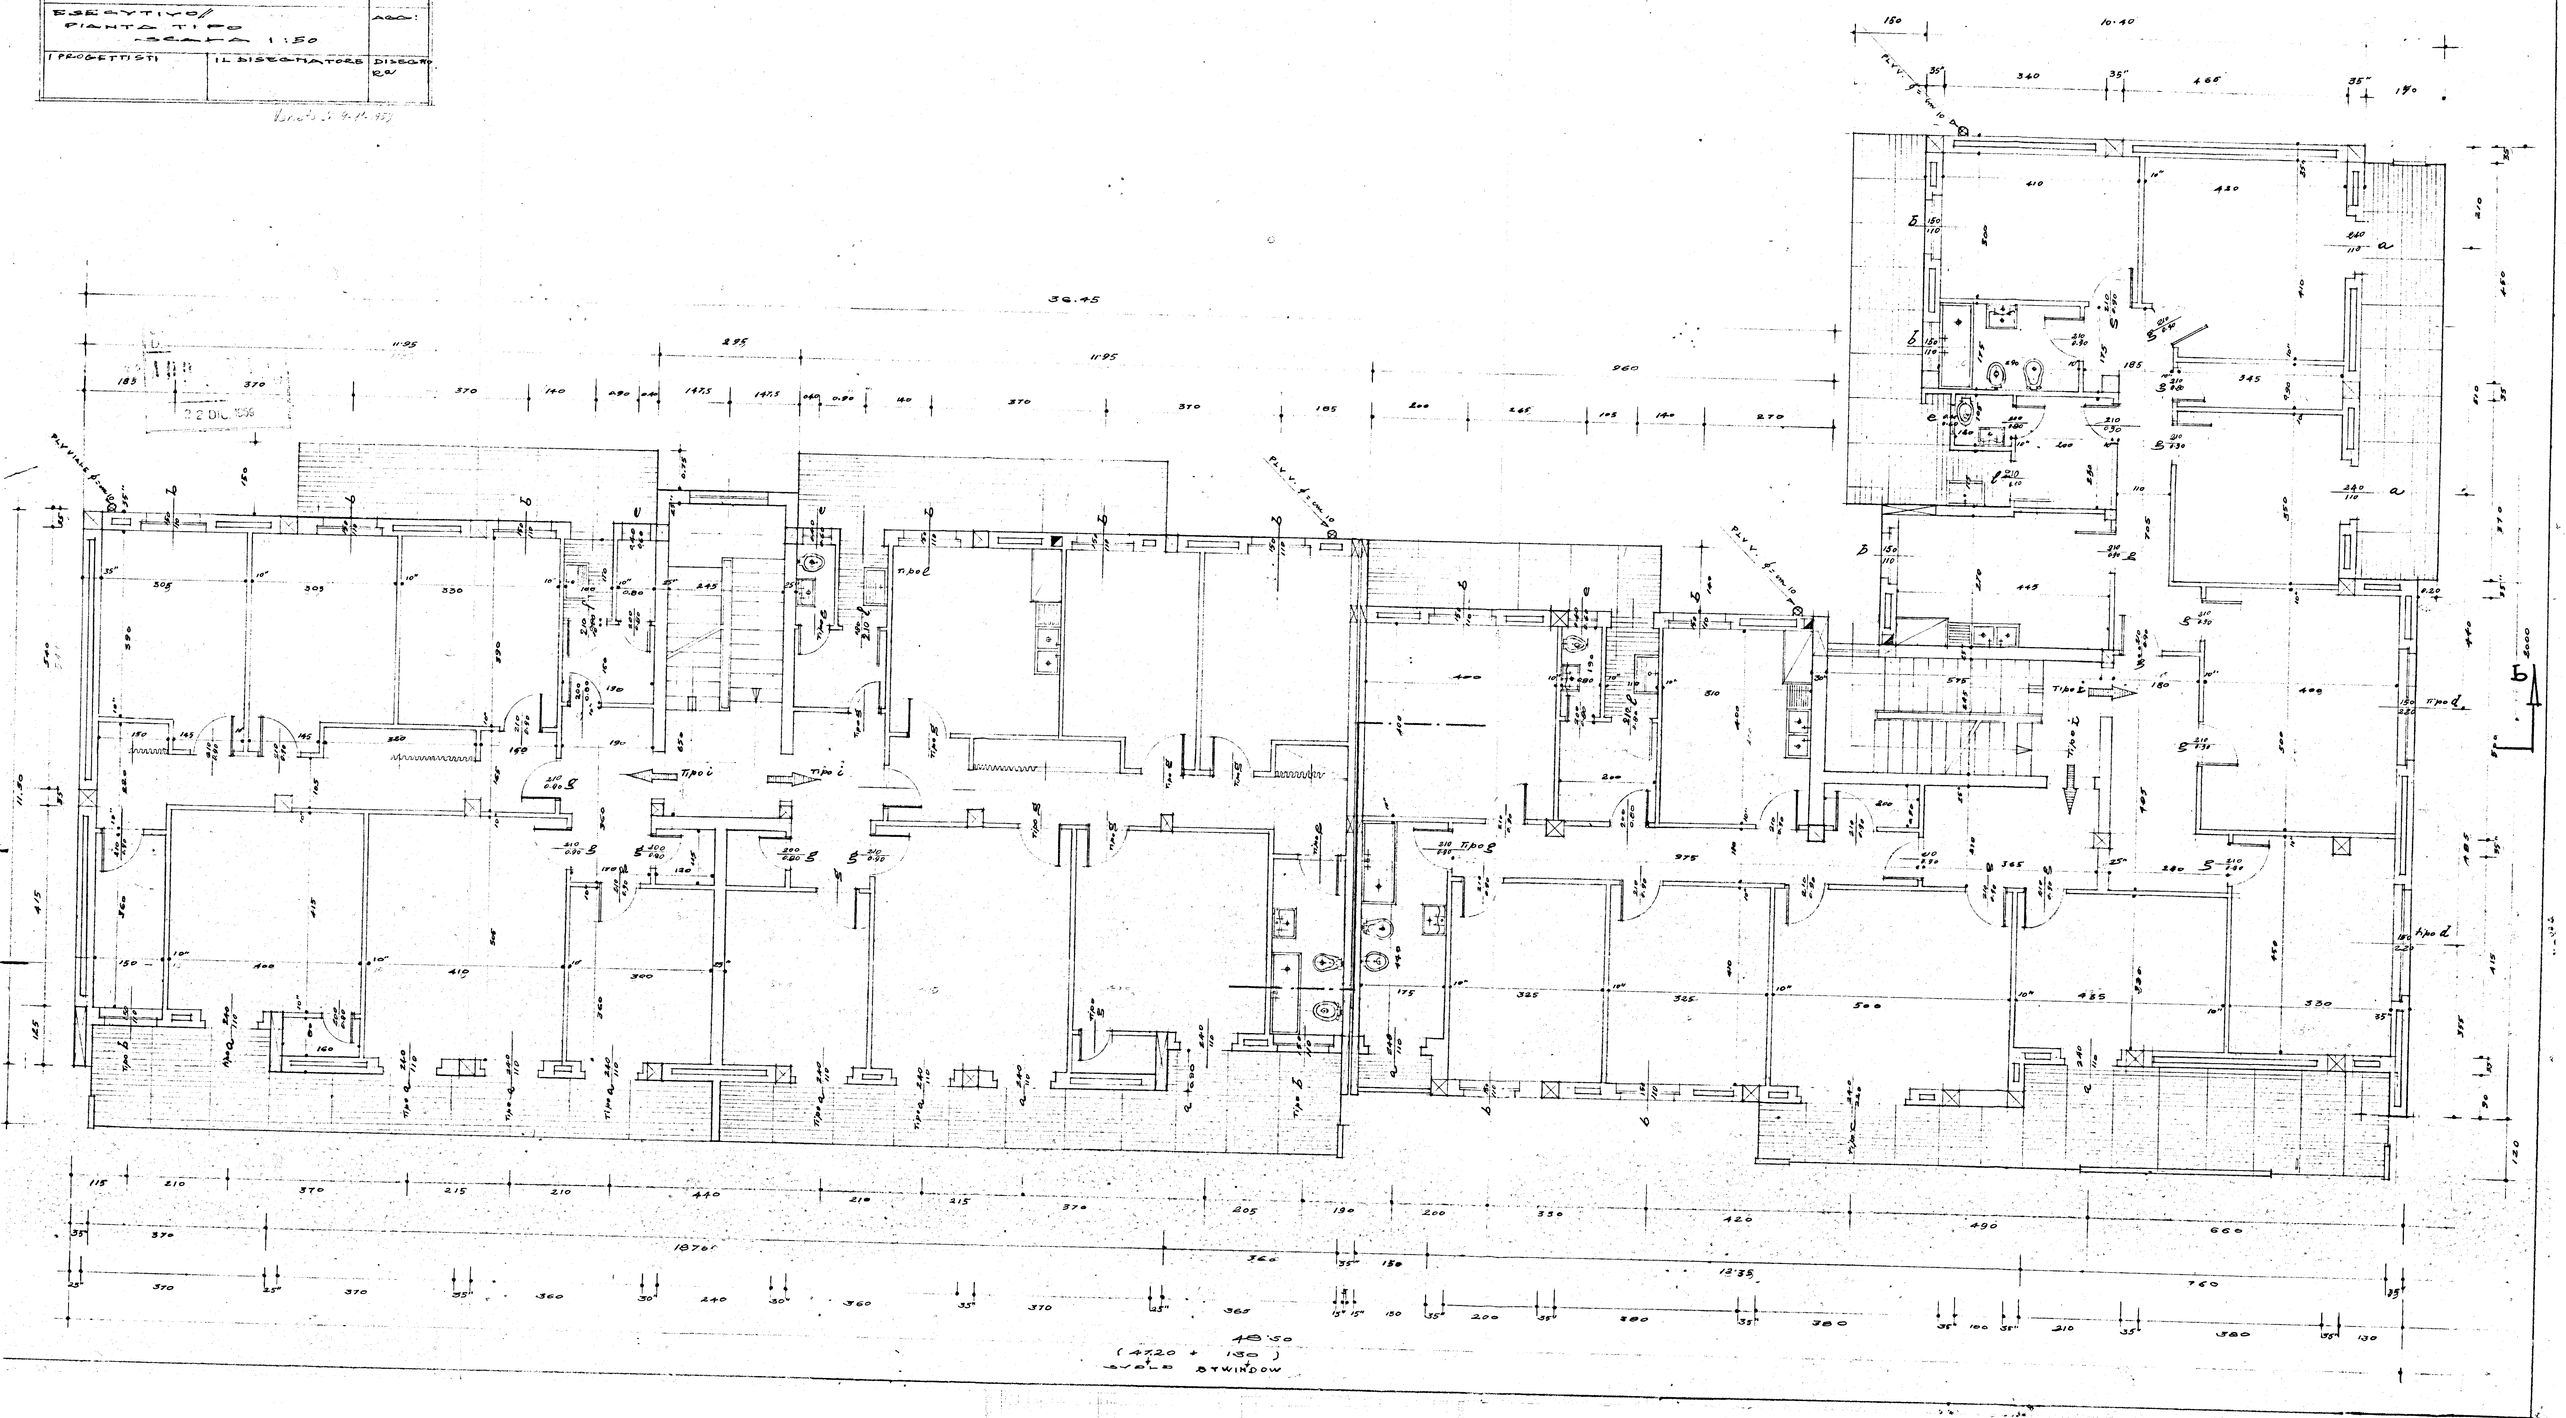PROF. INGEGNERIA ELETTRICA POLITECNICO BARI		
PROP. E.P.R.A.U./ALLOGGI SOCIALI IN A.C.A.S.		DATA:
LOCALITA': CAMMENDA / BRINDISI -		
ESECUTIVO // PIANTA TIPO SCALA 1:50		AGG:
I PROGETTISTI	IL DISEGNATORE	DISEGNO