



8/A

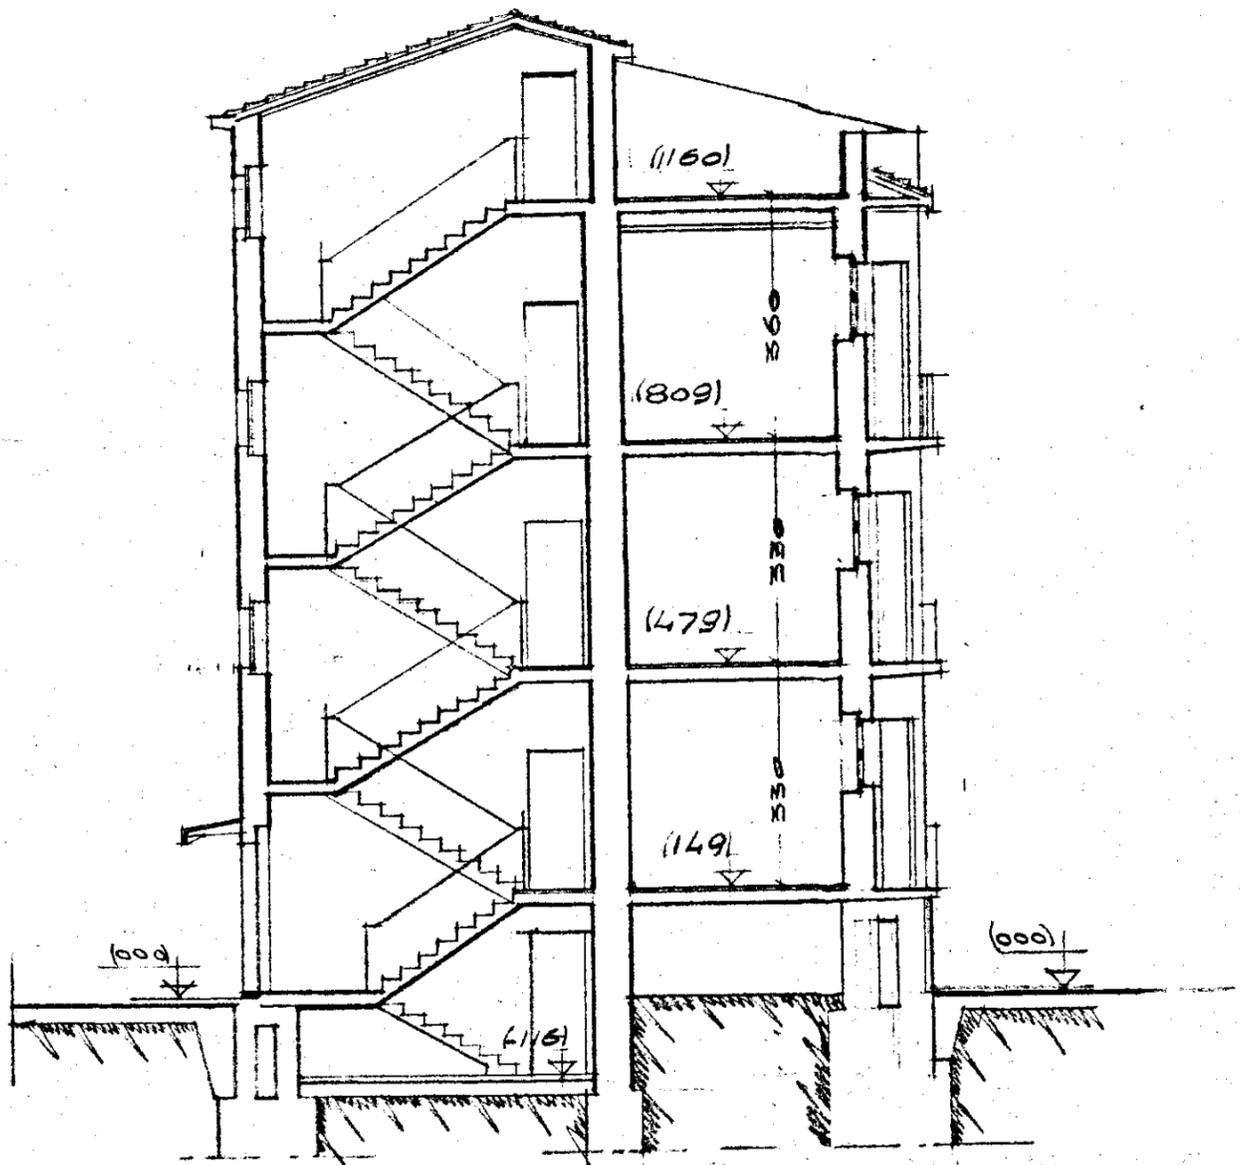

SEZIONE CD

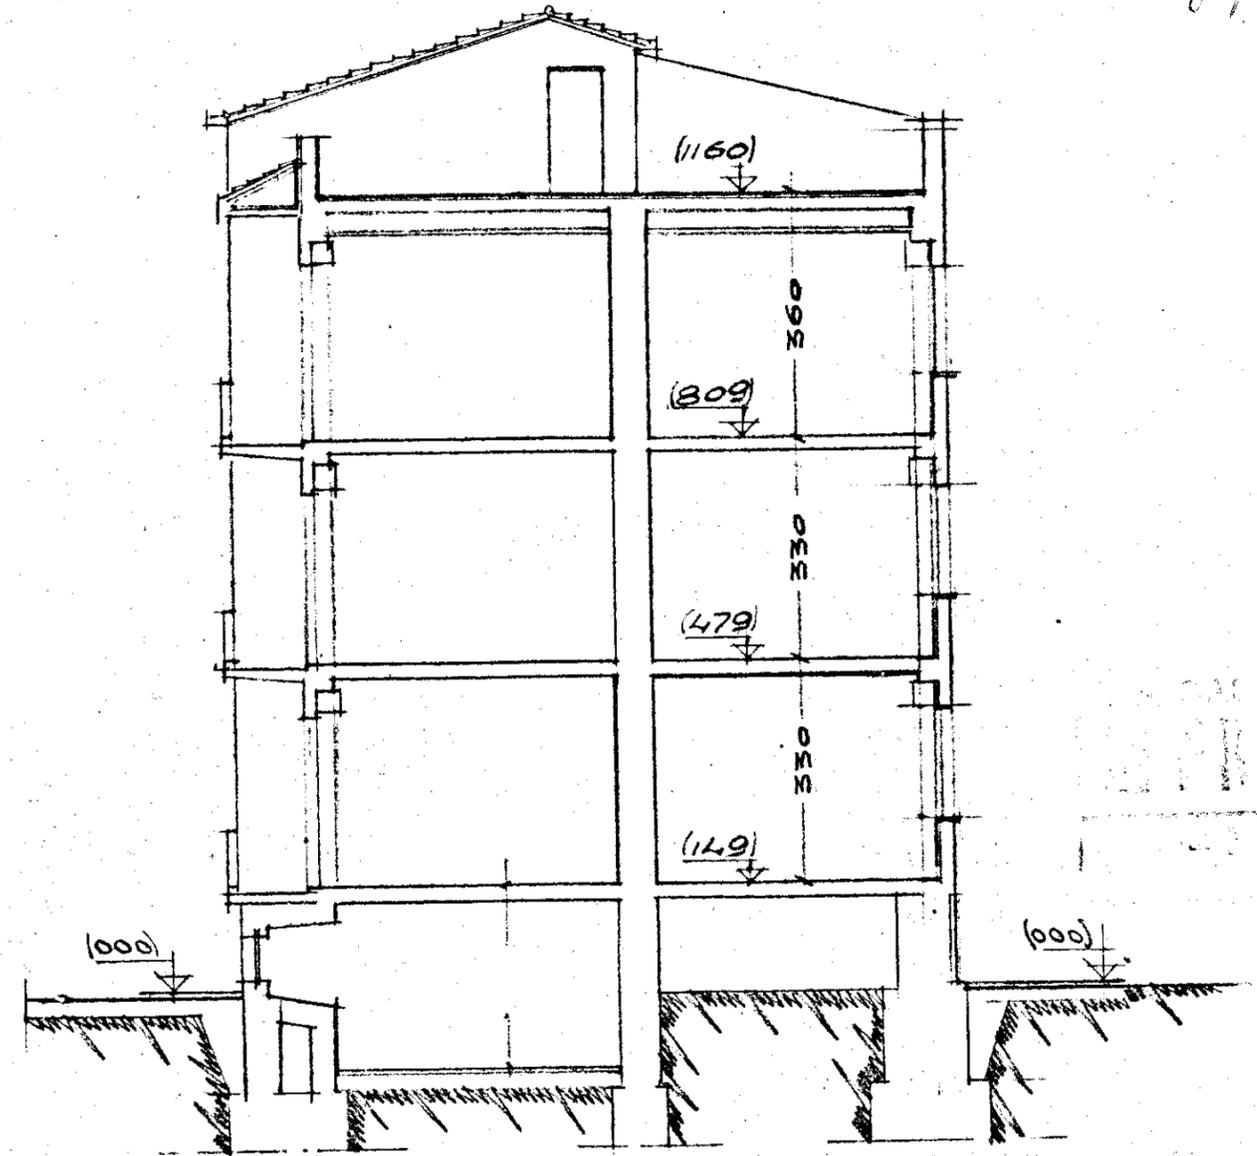

SEZIONE AB

ISTITUTO CASE POPOLARI BRINDISI		NO.
INA CASA BRINDISI	QUARTIERE COMMENDA PIANO ASSESTAMENTO FABBRICATO A SEZIONI	PROT. 3145
VISYO		DATA MARZO 54
		REV.
		SCALA 1:100
STUDIO ARCH. GAETANO MINNUCCI - ROMA VIA DELLE FORNACI 40 - TEL. 58551		