Gestione I.N.A. Case - Cantiere 1135 - Ostuni

Edificio B. - Pianta del Piano tipo
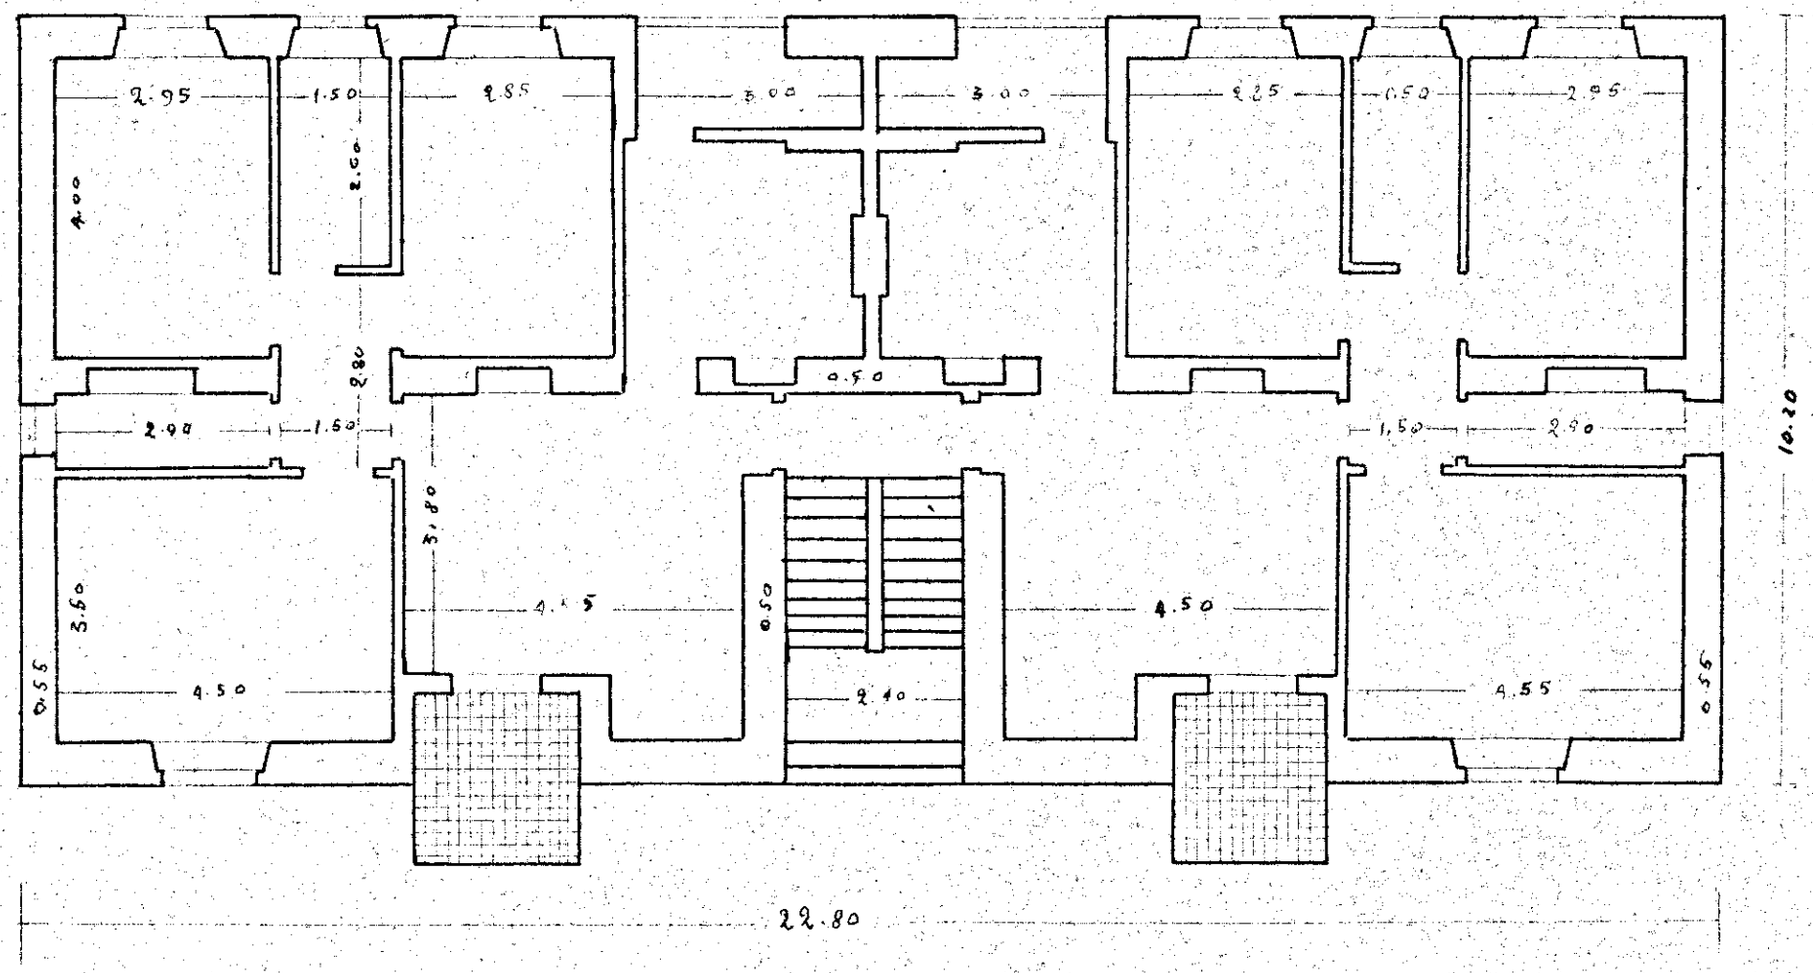
Scala 1:100