


G E S C A L - B R I N D I S I
Q U A R T I E R E S . E L I A

CANTIERE 3150 - LOTTO A₁
PALAZZINA C - SCALA F
PIANTA PIANO SECONDO
DESTINAZIONE: LOCAZIONE
RAPP. 1:100

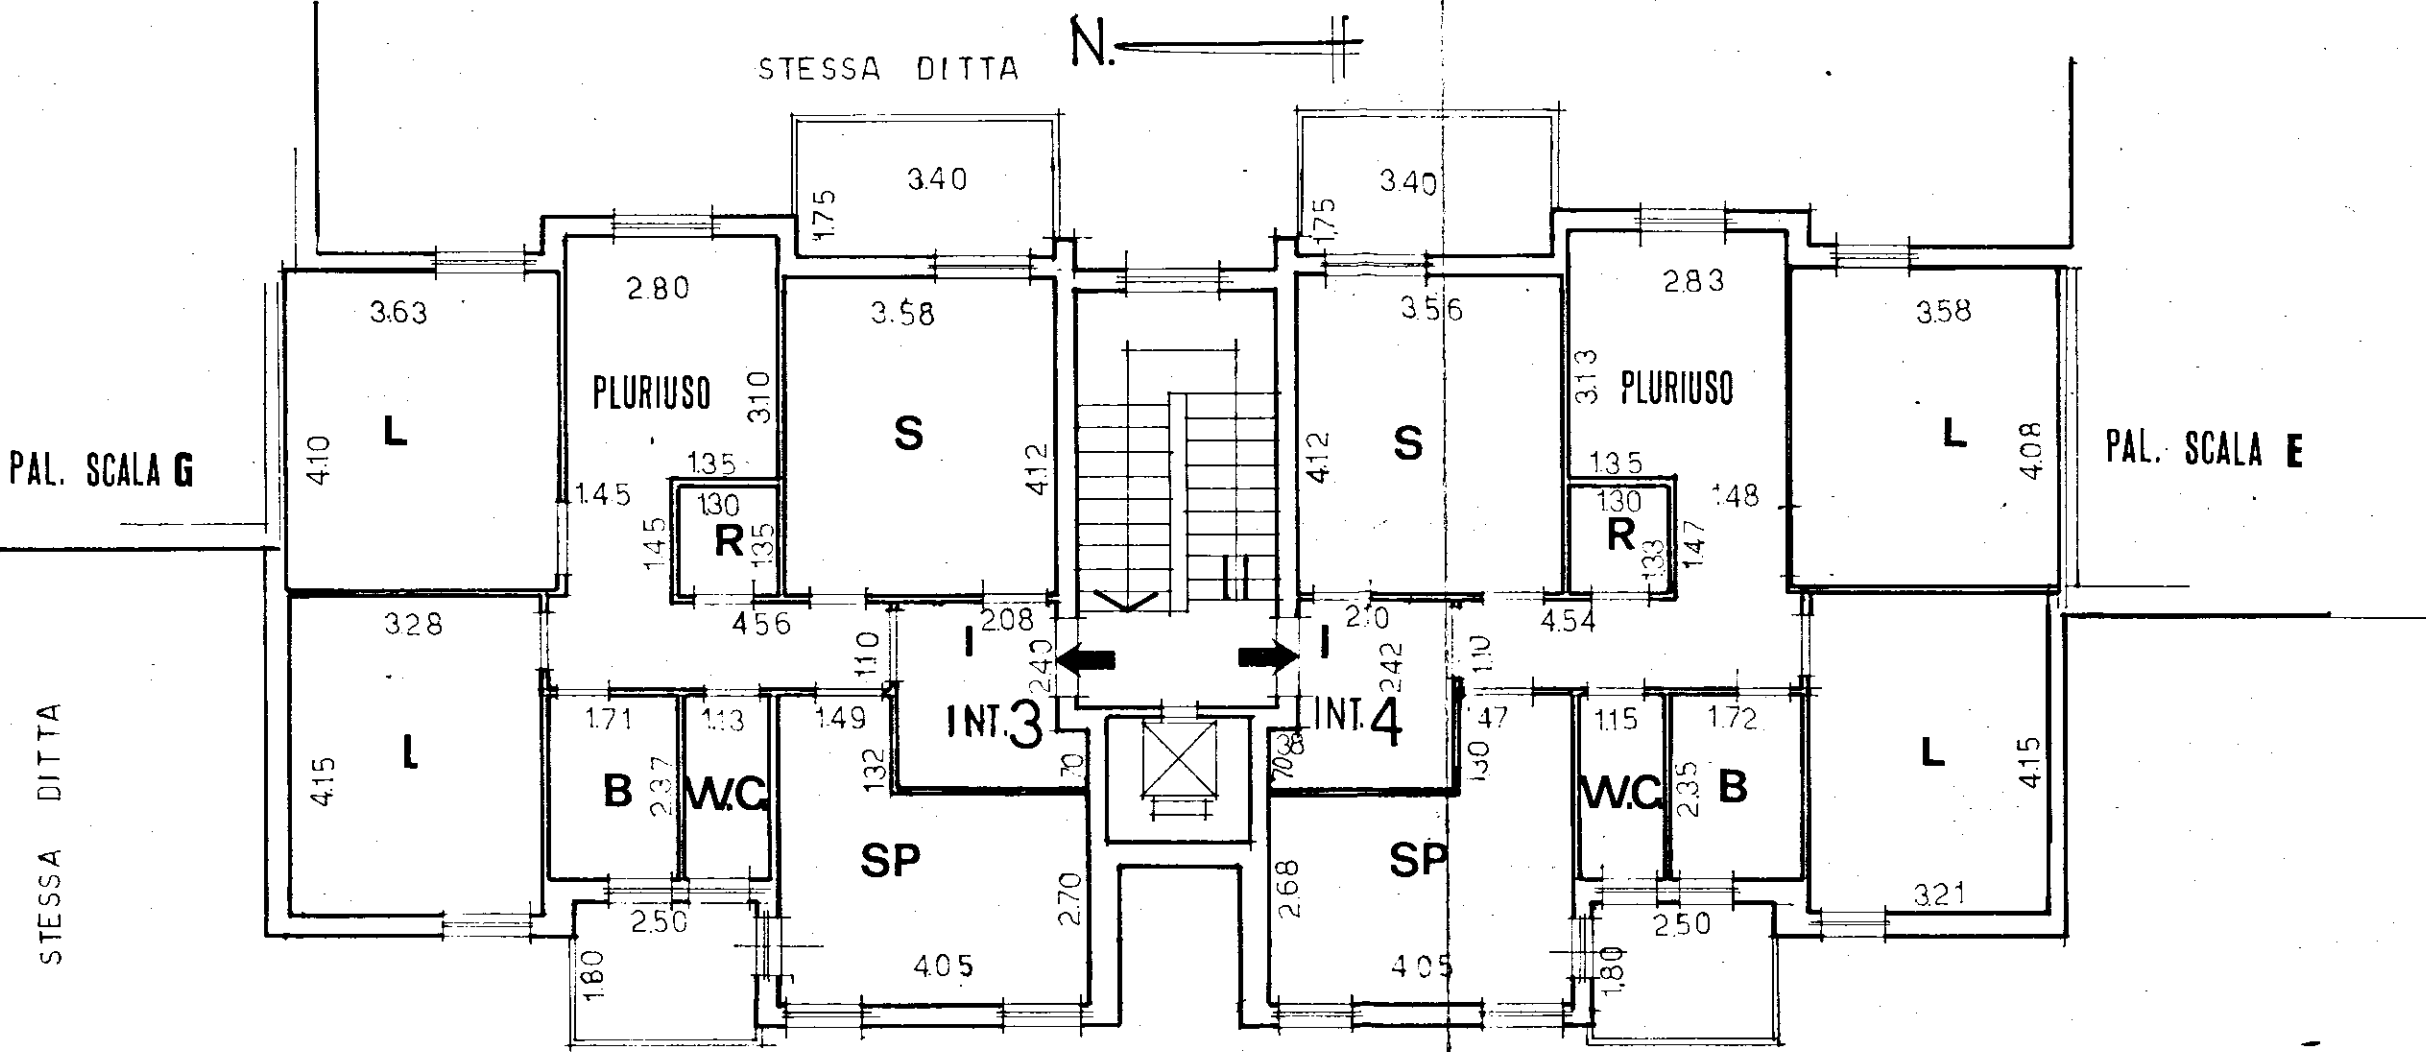

S C A L A F	
INT. 3	
4	