




Frederick
Smith Jones

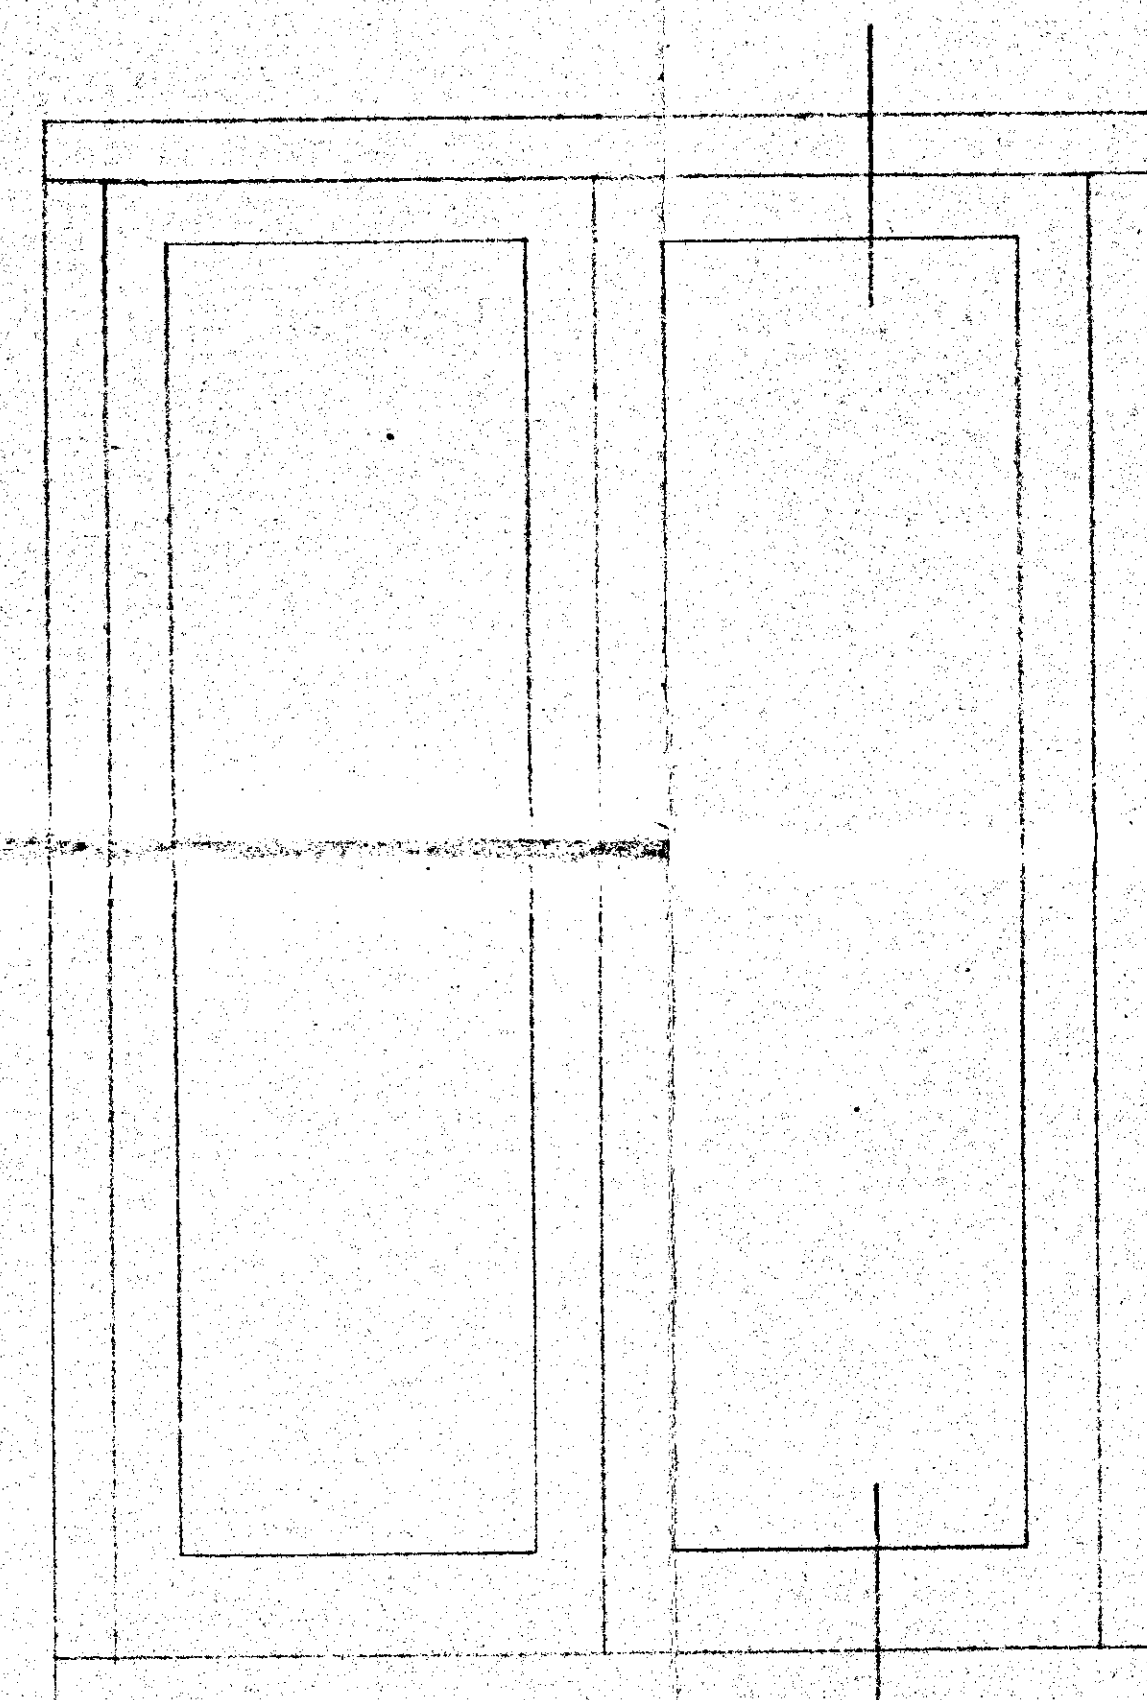



FINESTRA DEL PROSPETTO

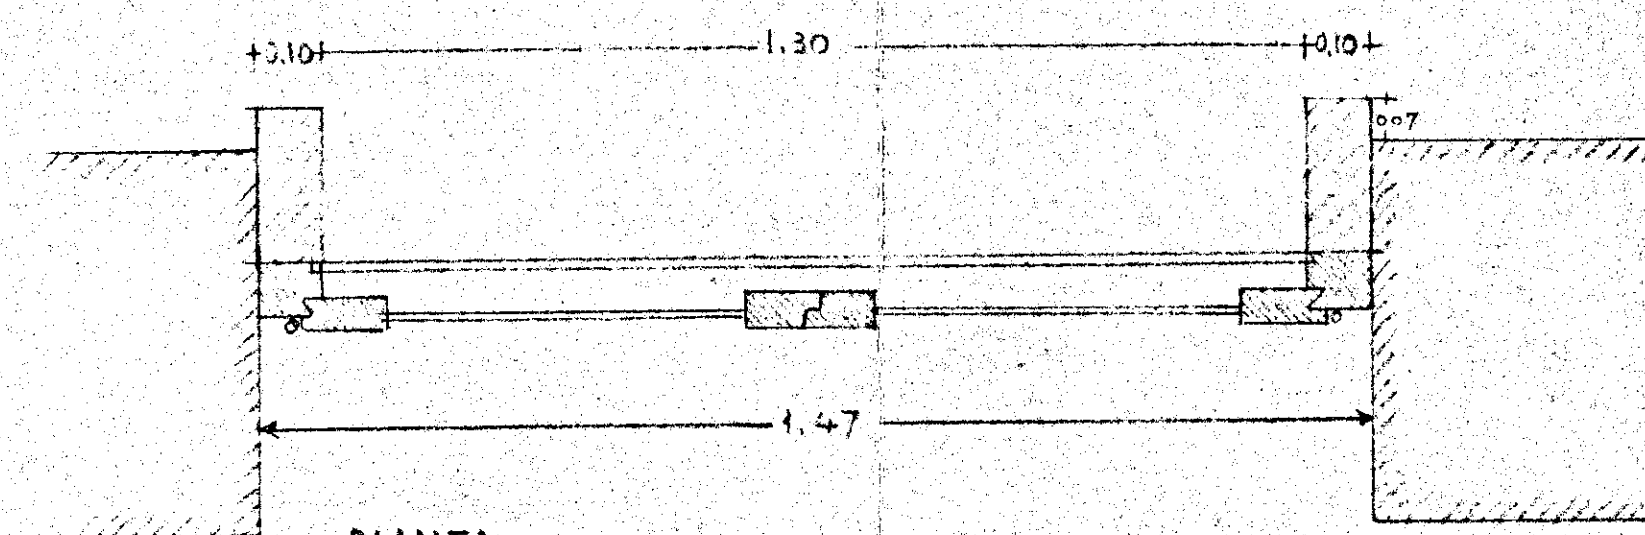


PIANTA

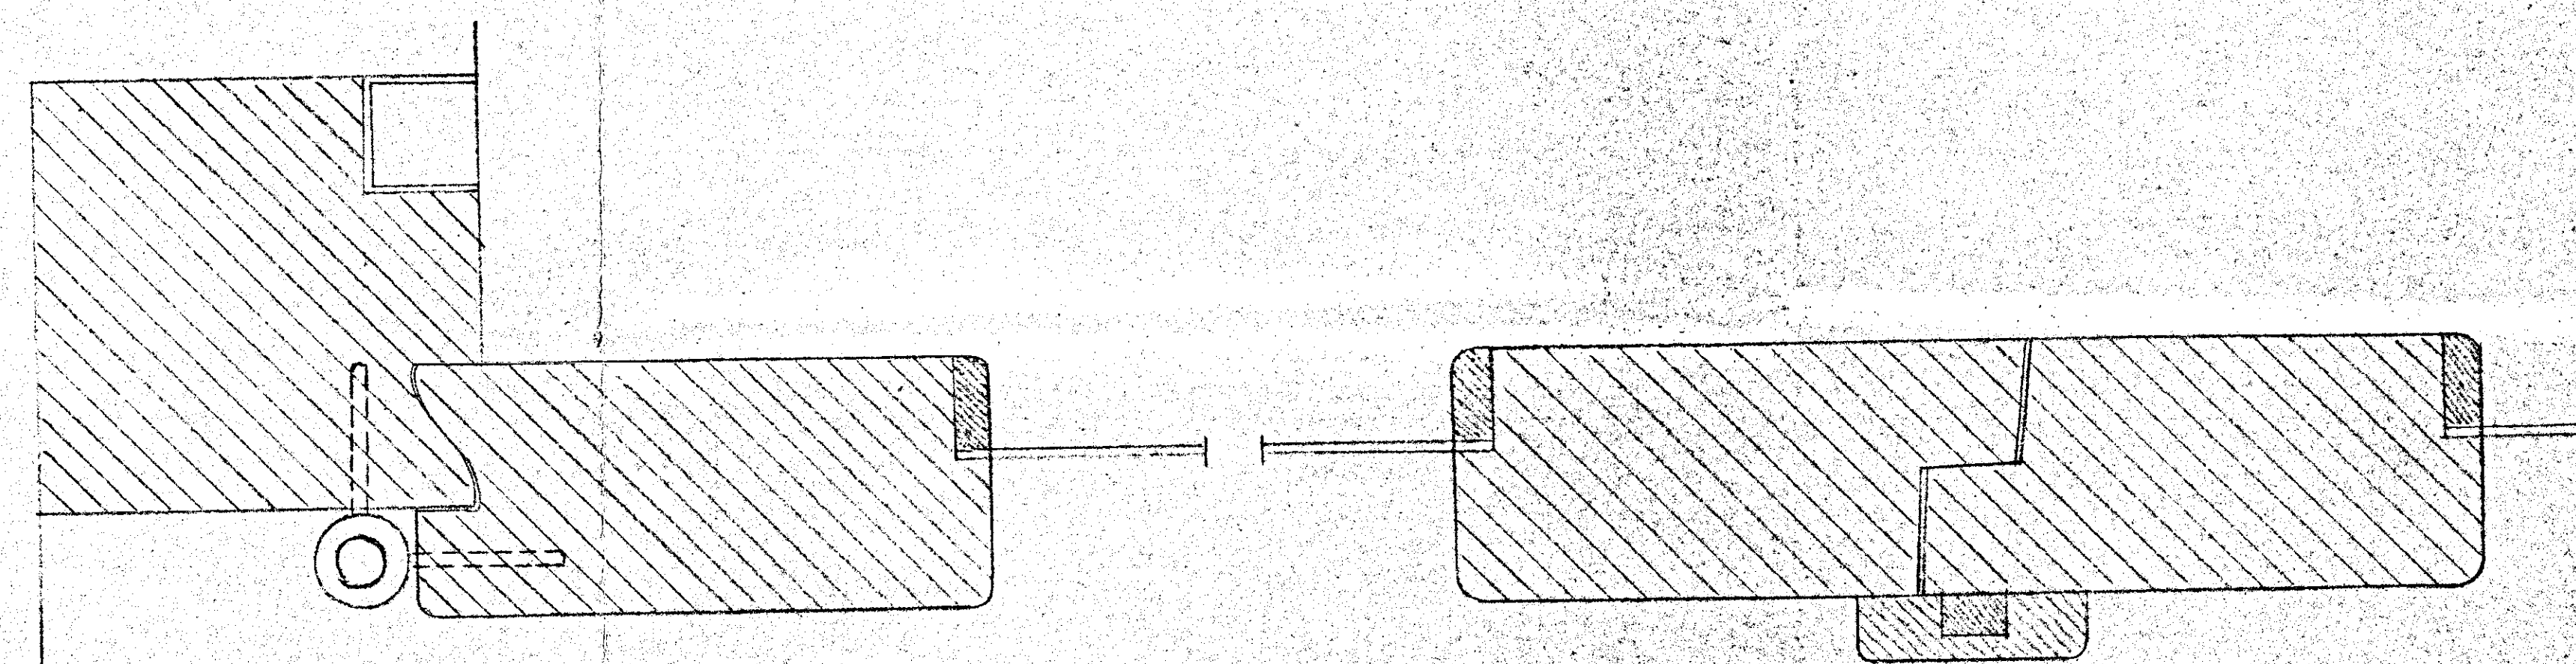


FINESTRA - DETTAGLIO AL VERO

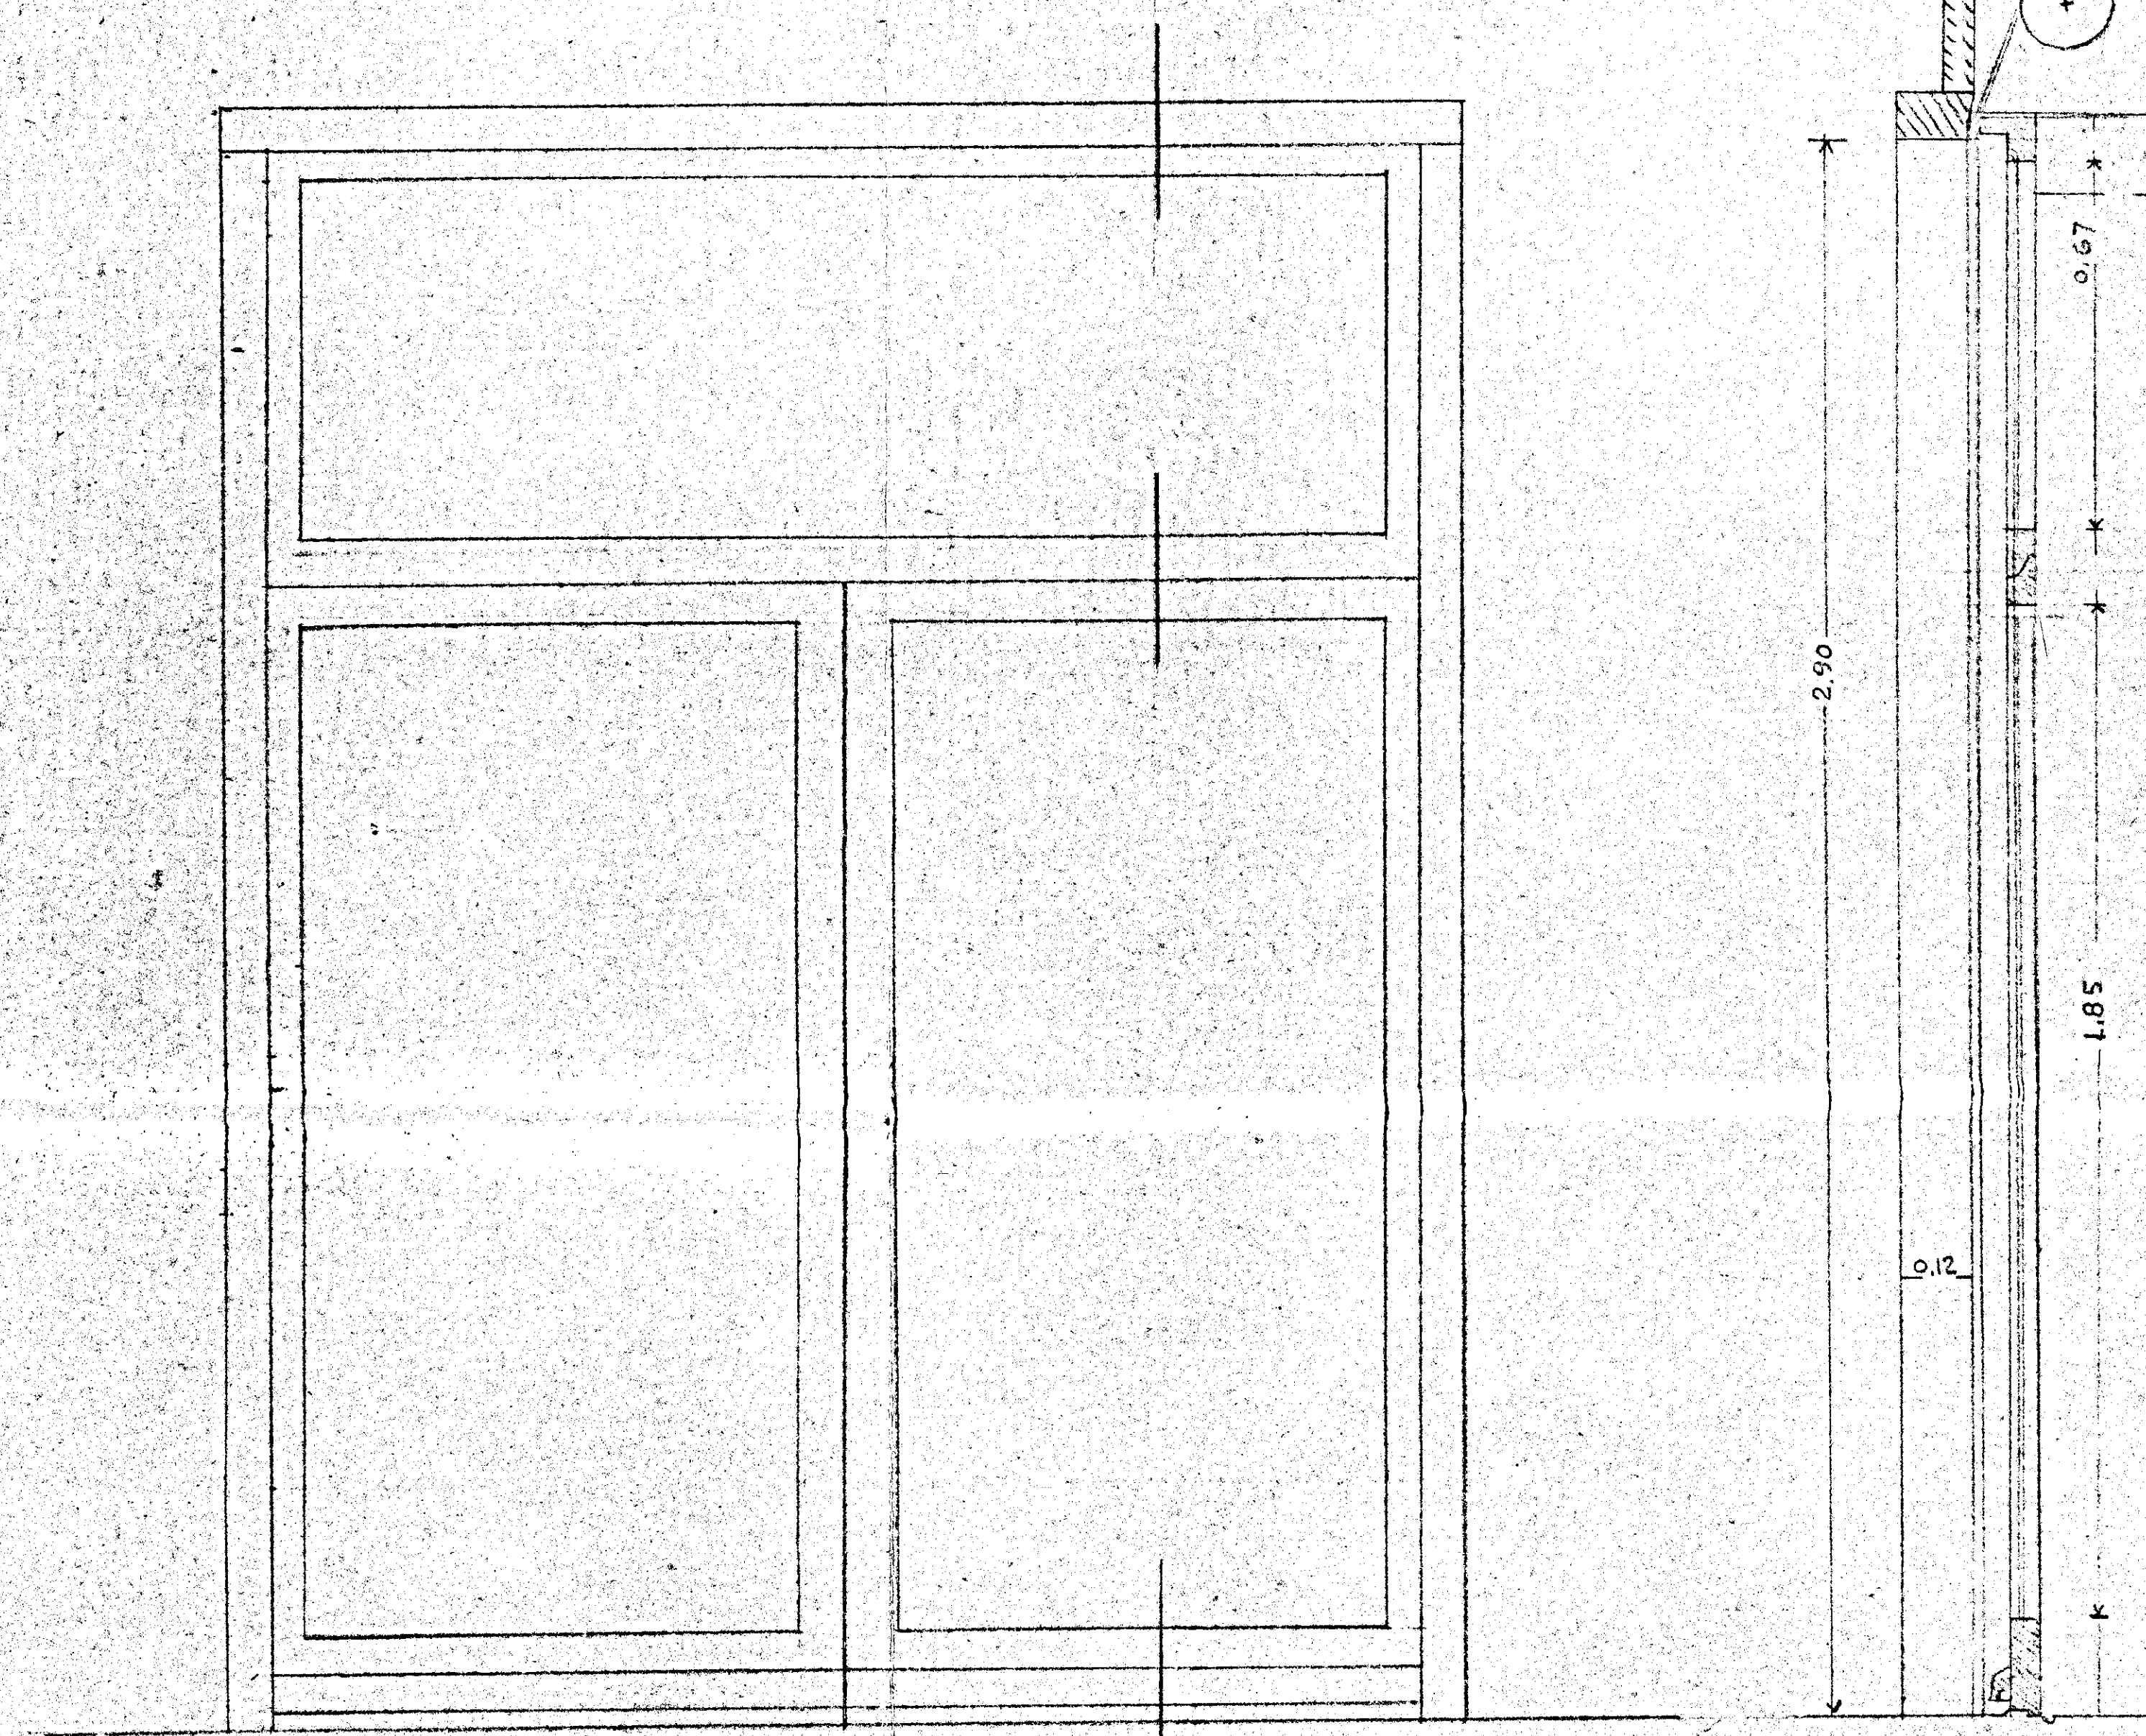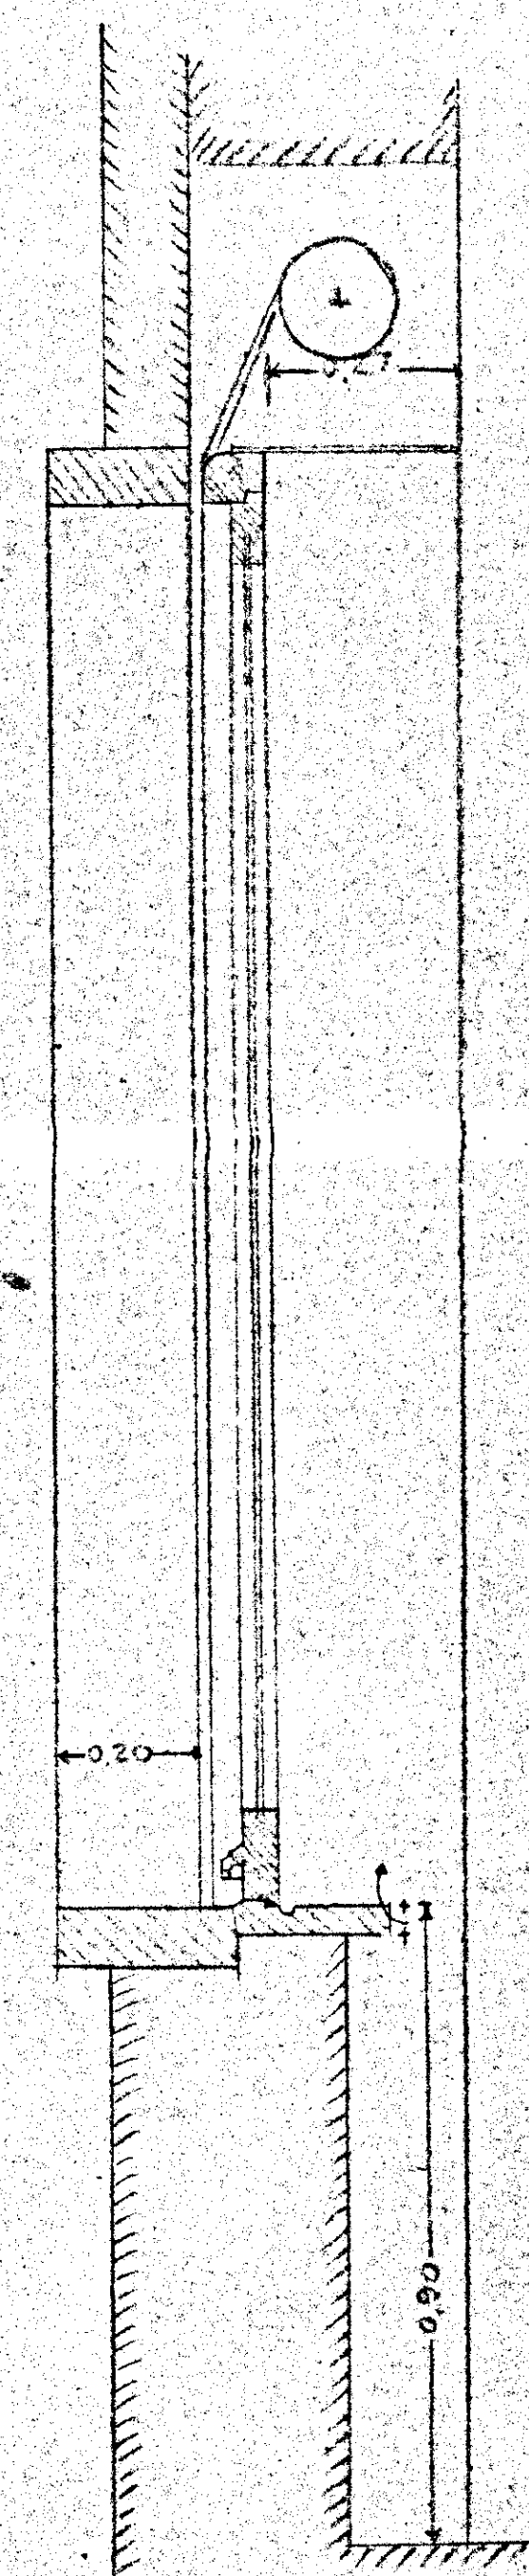



FINESTRONE Rapp. 1:40

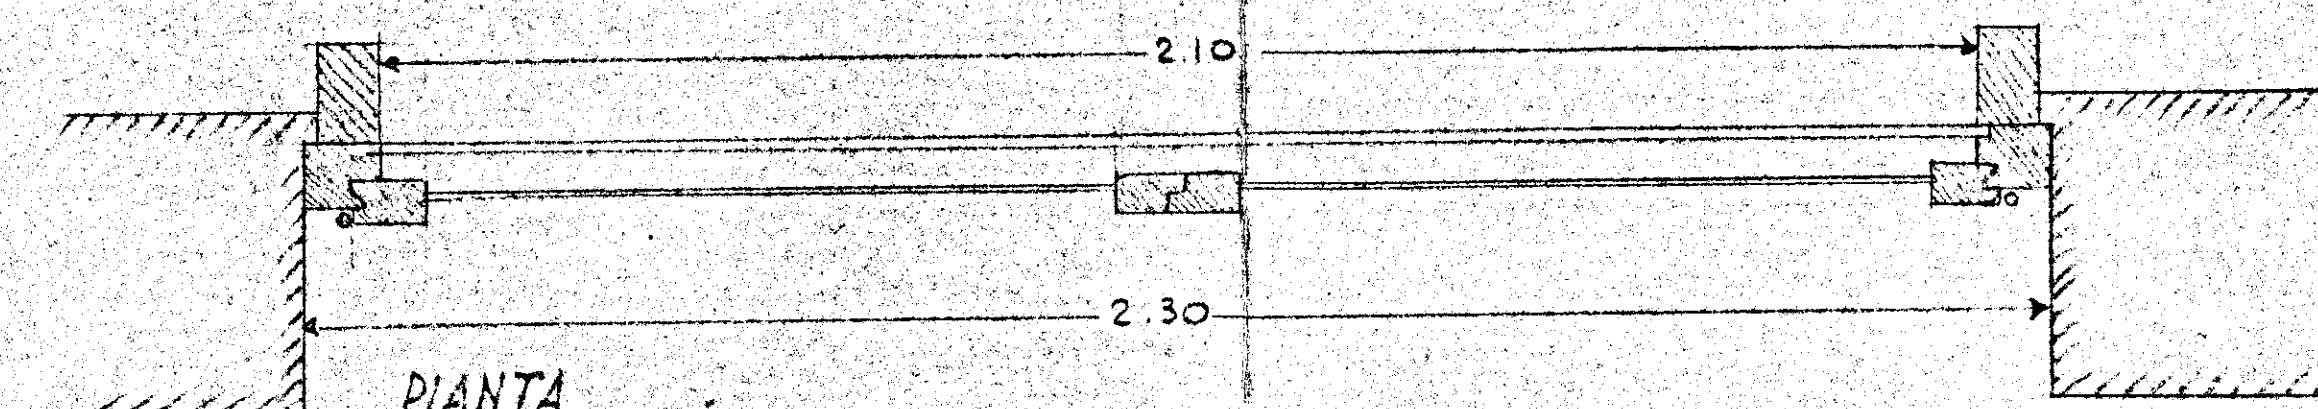


PLANT

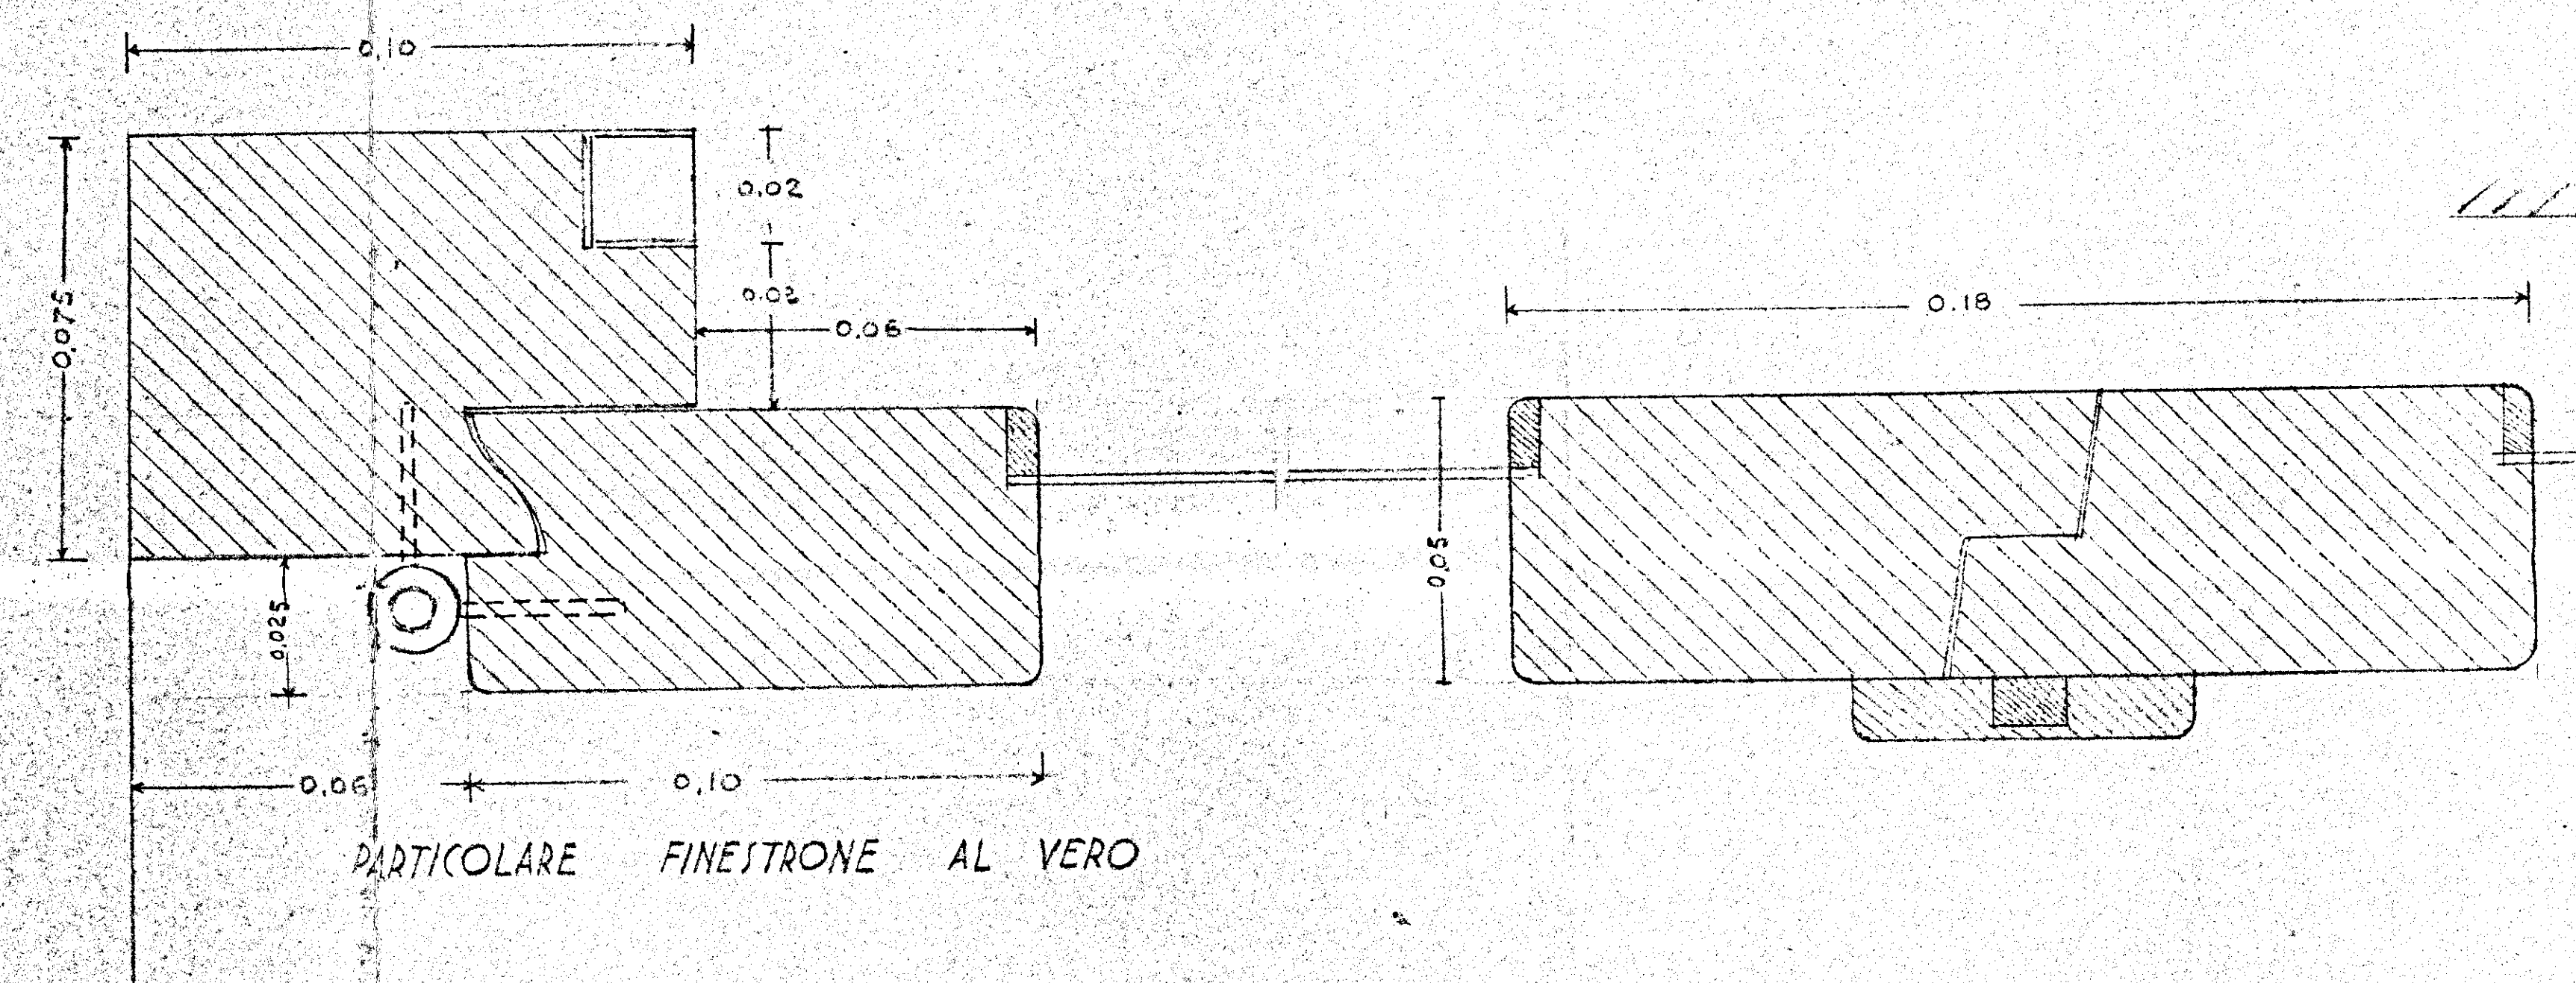


PARTICOLARE FINESTRONE AL VERO

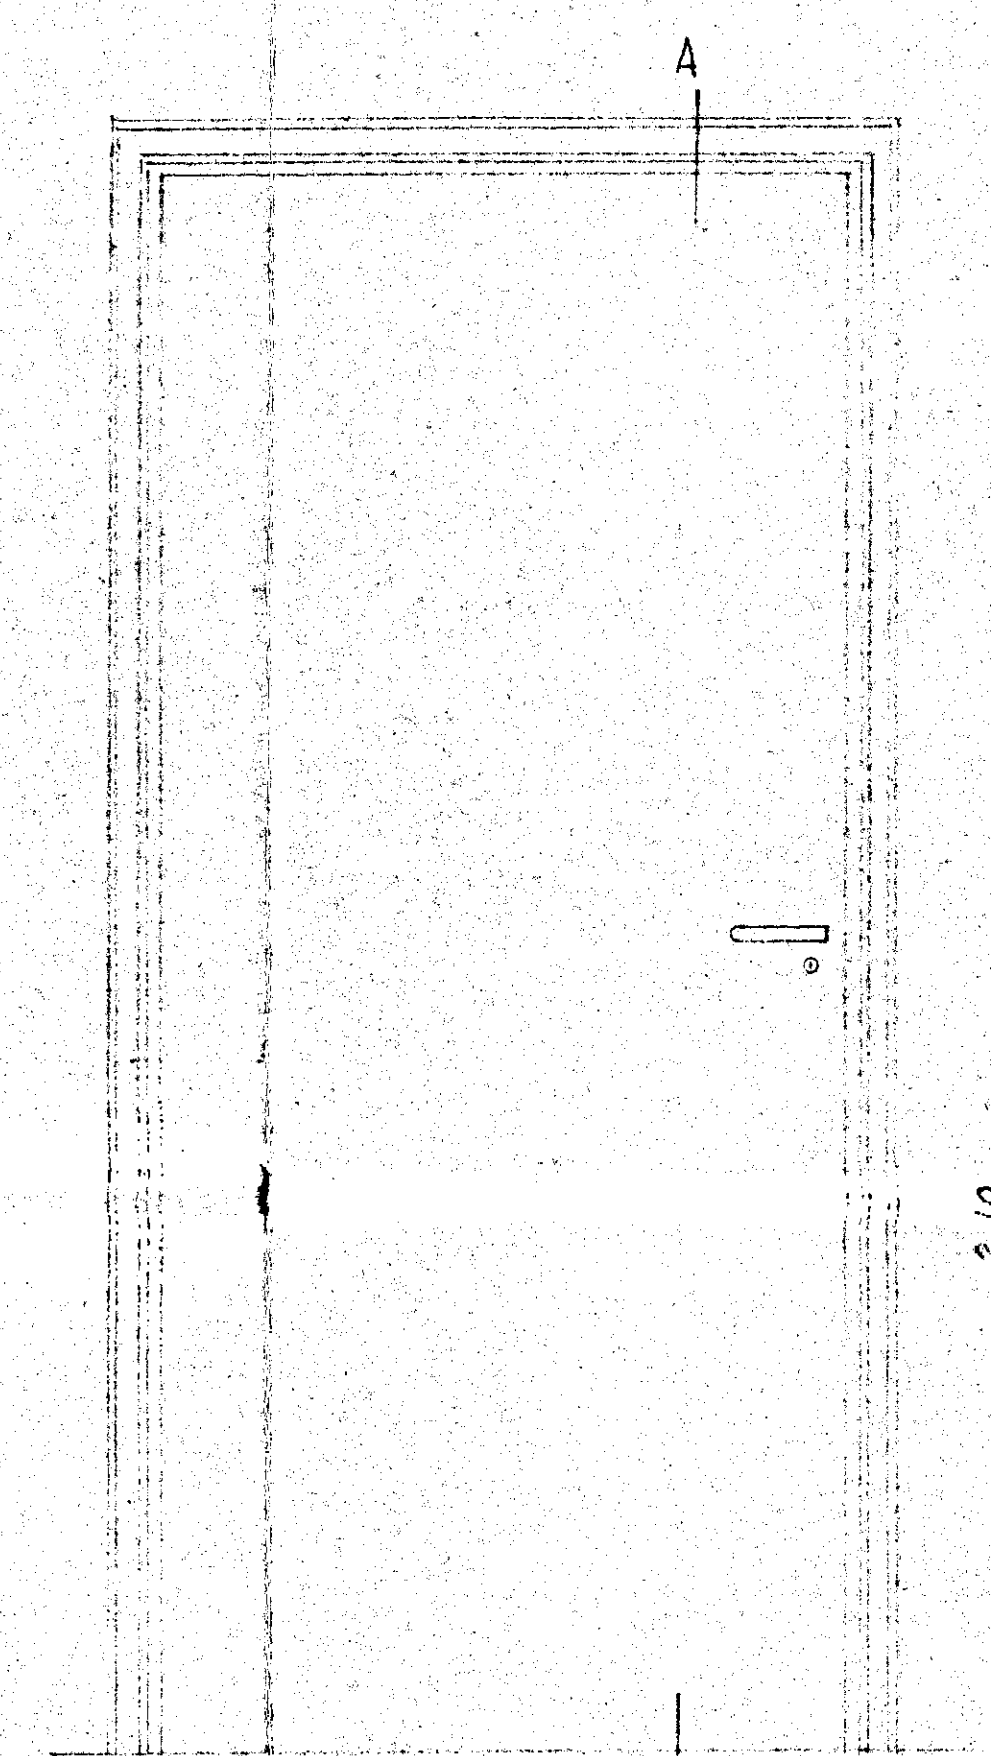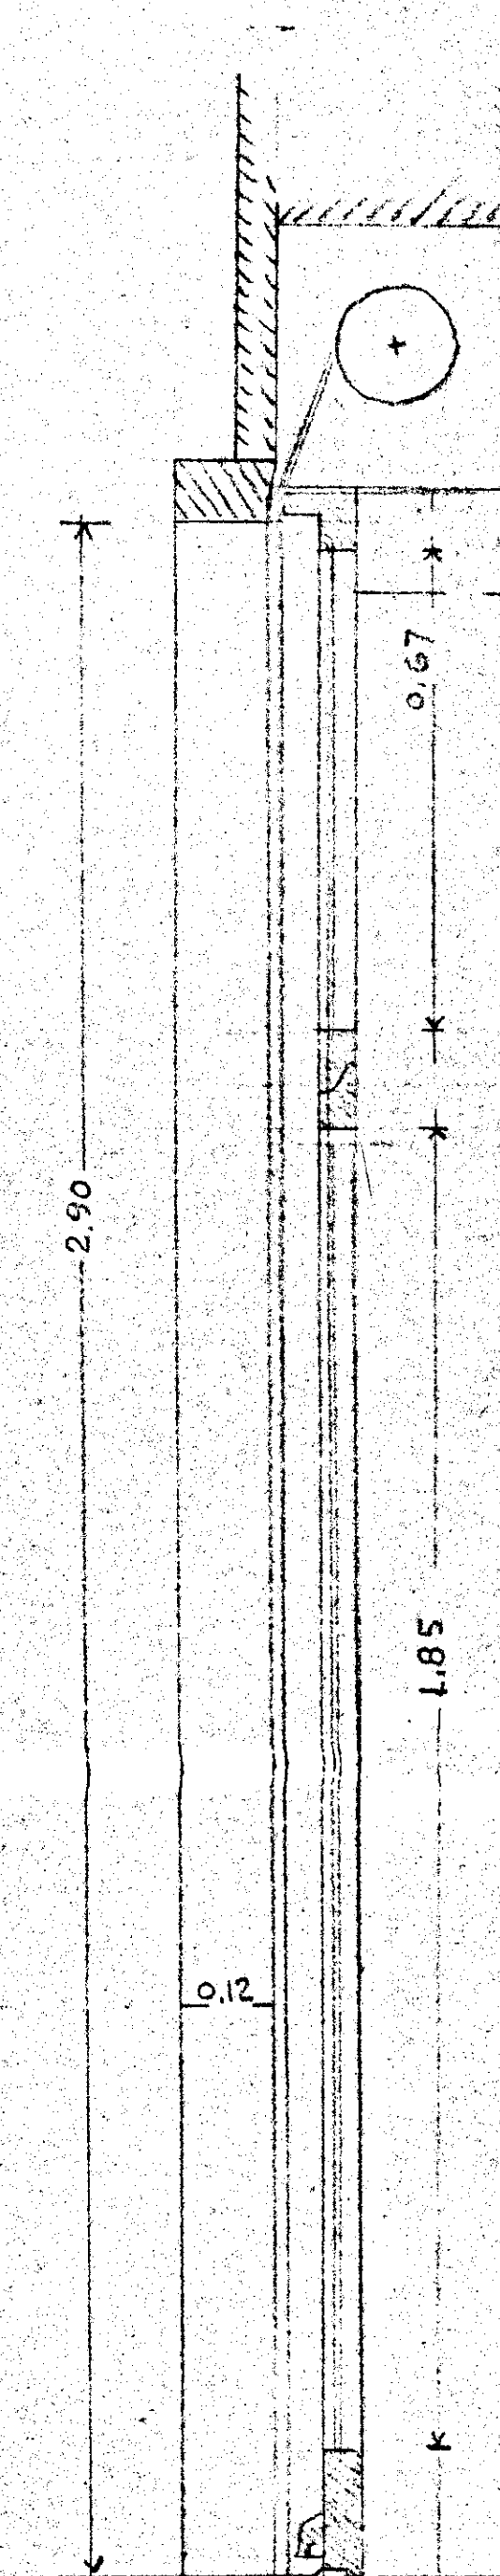

PORTA INTERNA Rapp. 1:10

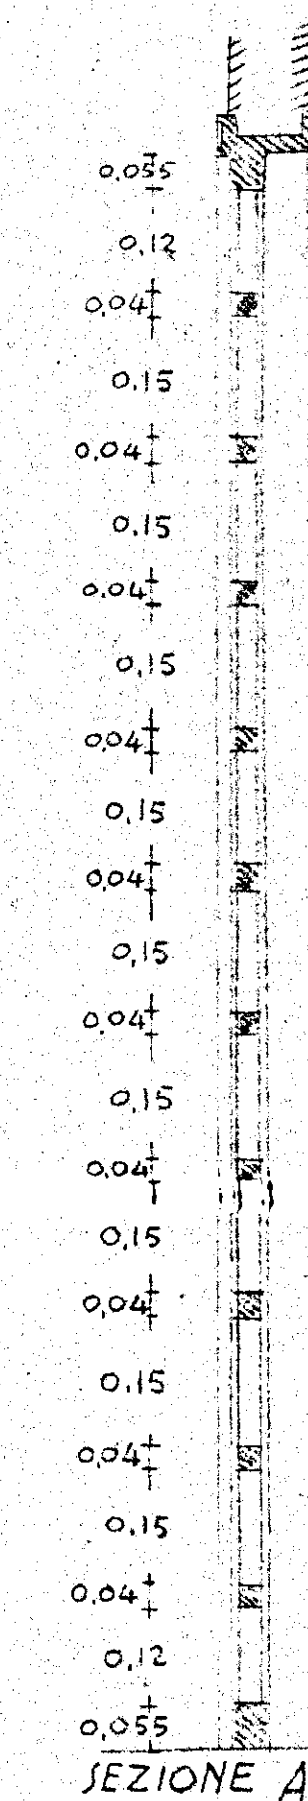

SEZIONE A

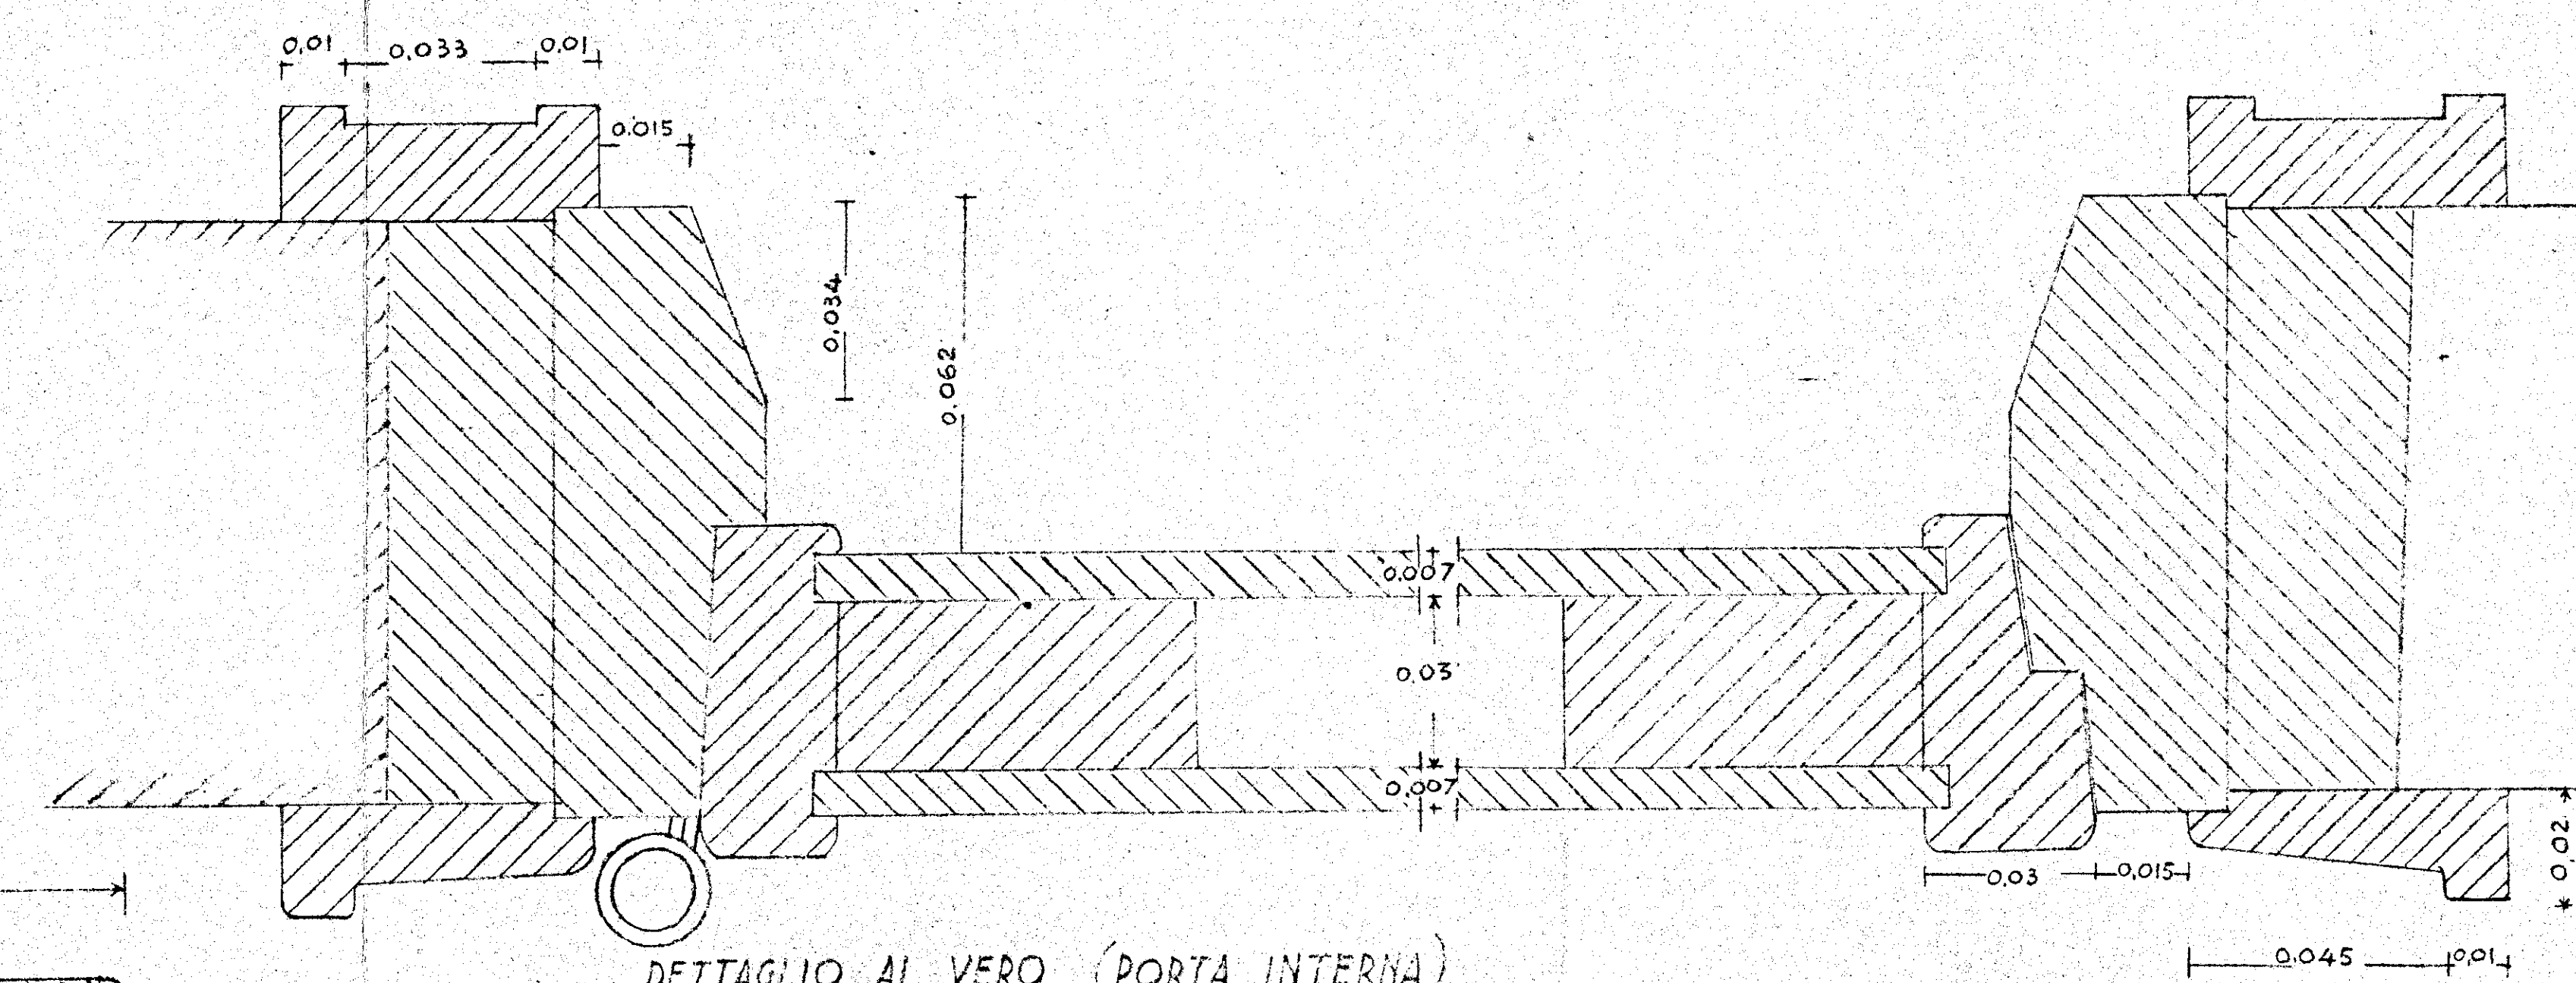

DETTAGLIO AL VERO (PORTA INTERNA)