


ISTITUTO AUTONOMO CASE POPOLARI

PER LA PROVINCIA DI BRINDISI

COSTRUZIONE DI CASE POPOLARI

IN OSTUNI

DI CUI ALLA LEGGE 4-11-1963 N°1460

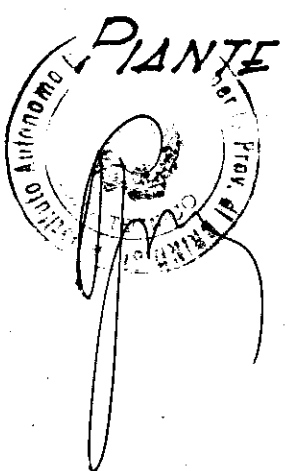

SCALA 1:100

UFFICIO DEL GENIO CIVILE DI BRINDISI

VISTO: Si esprime parere favorevole ai sensi

dell'art. 23 del D.P.D.R. 30-6-1955 n. 1534.

N. 3140 di Prot.

Brindisi, 21 APR 1966

L'INGEGNERE CAPO


Flo (Ciro Foglia)

Copia conforme


per uso amministrativo

L'INGEGNERE CAPO


(Ciro Foglia)

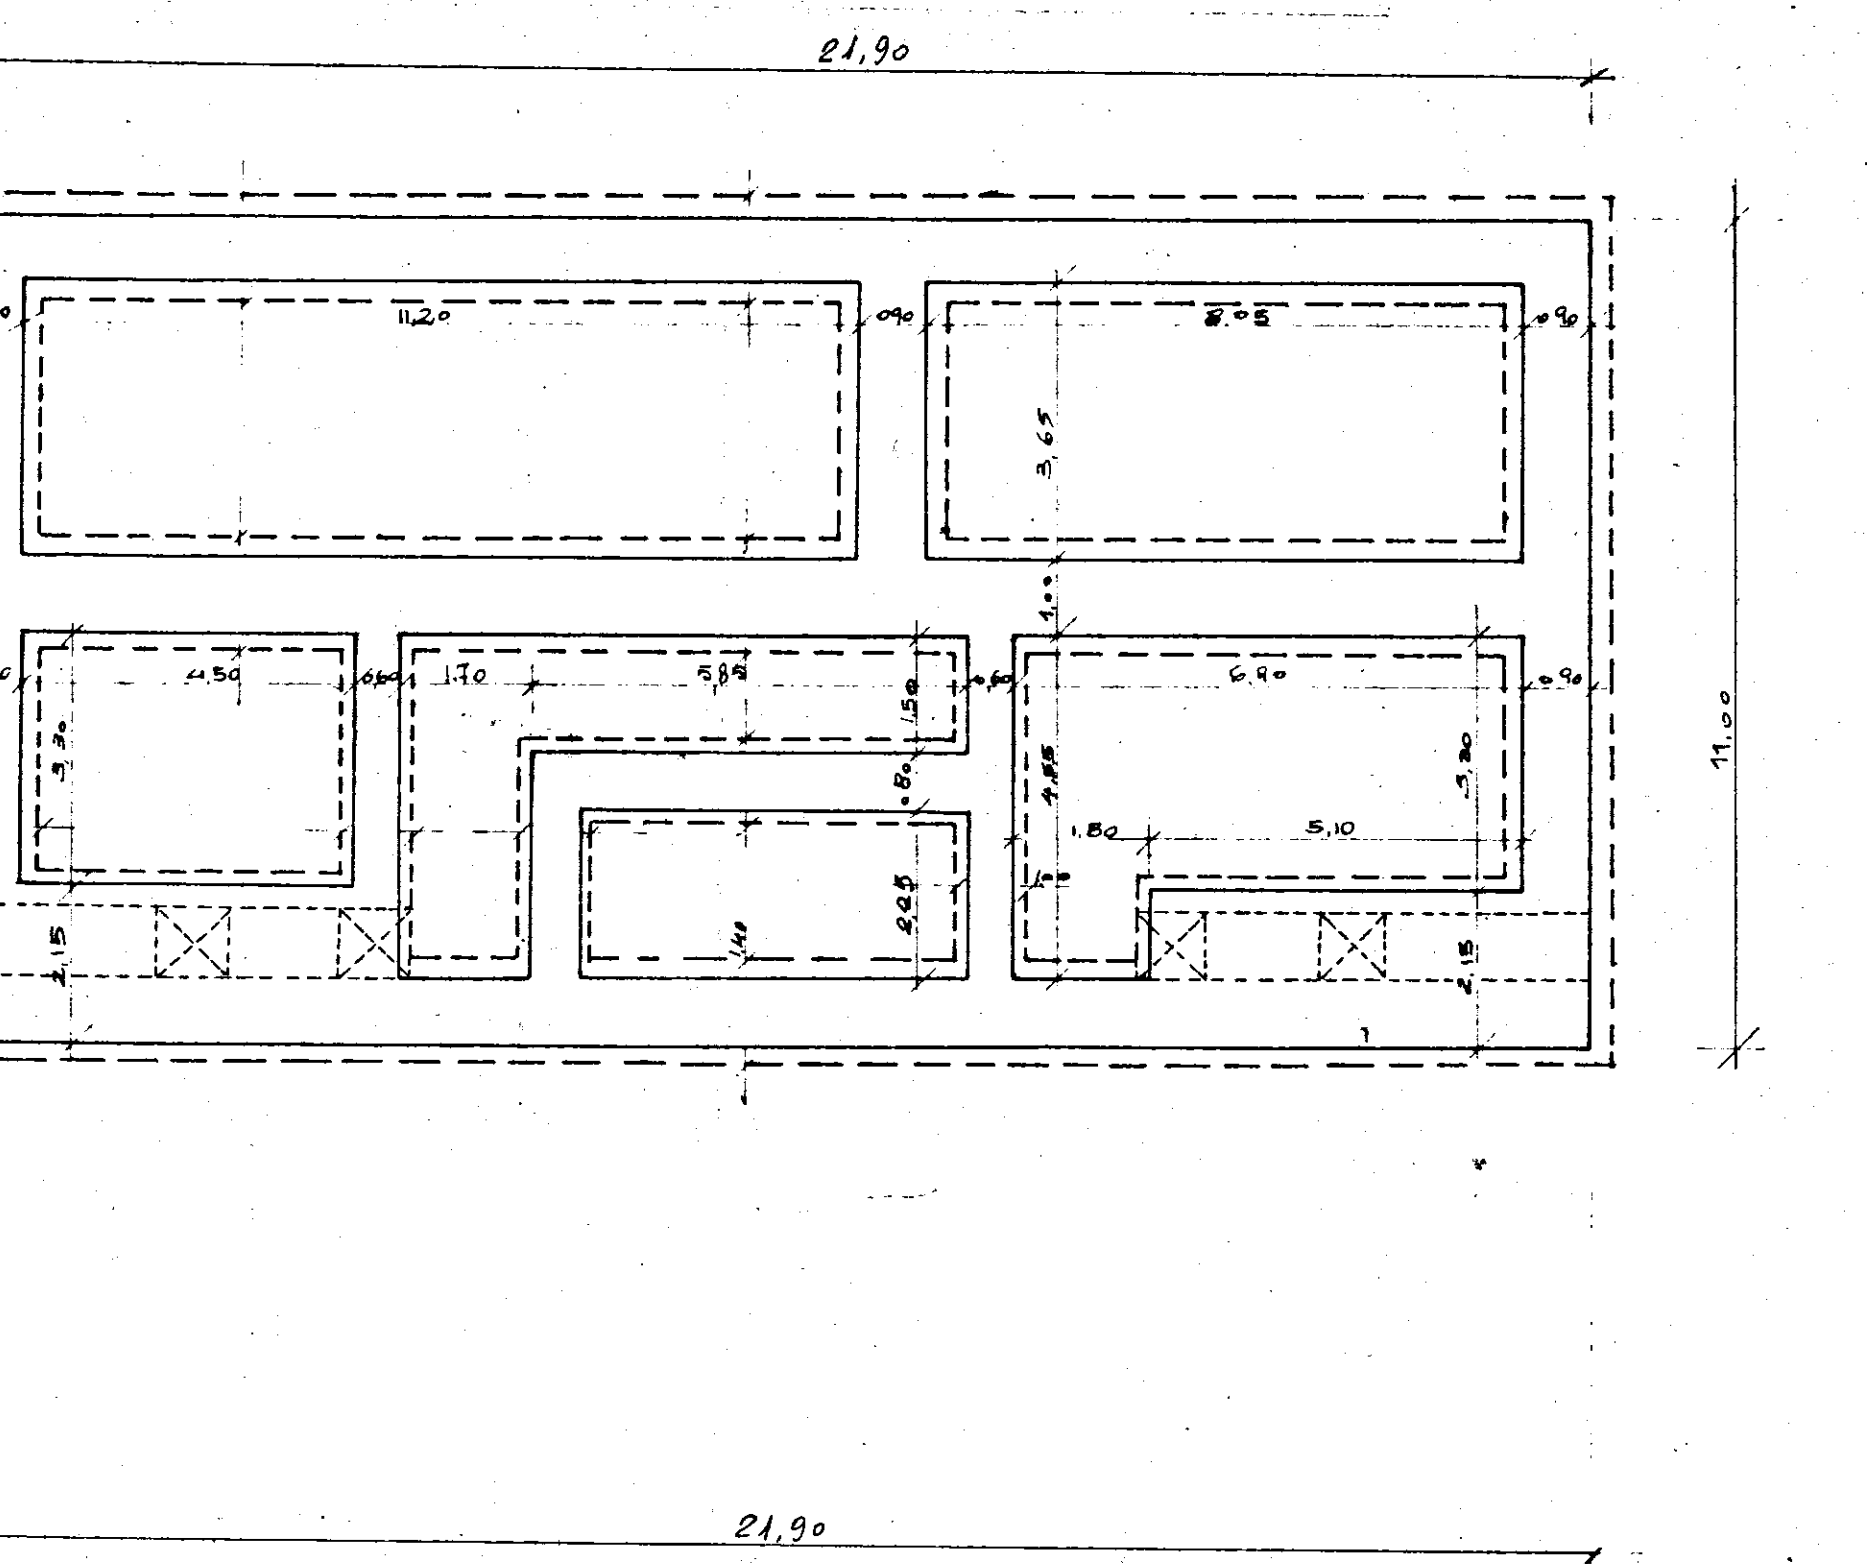


PIANTA FONDAZIONI

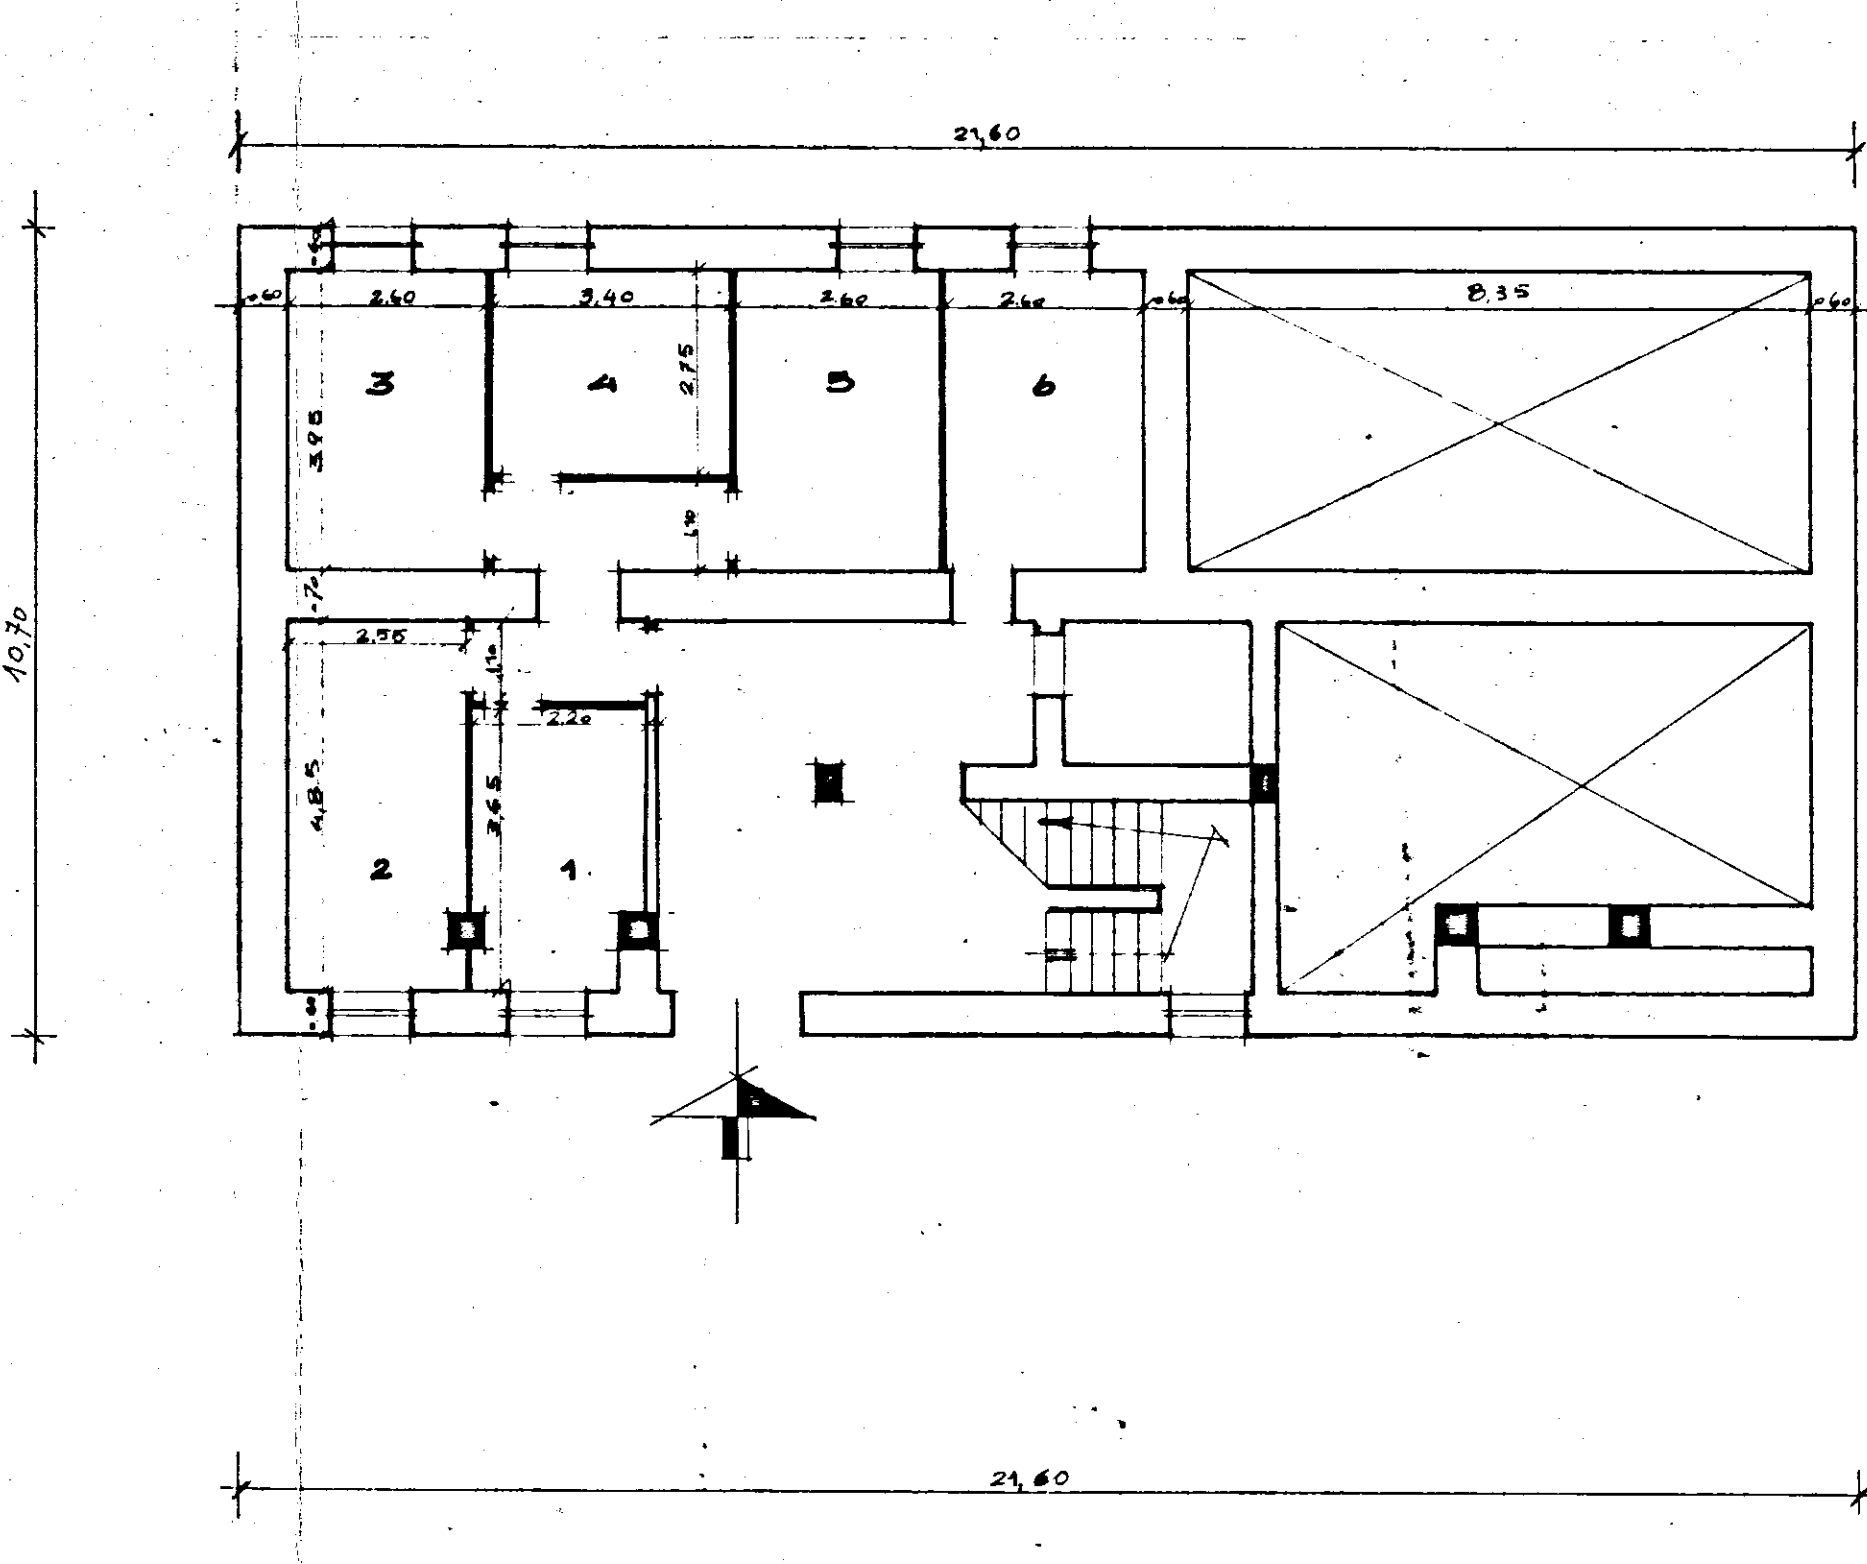


PIANO TERRA

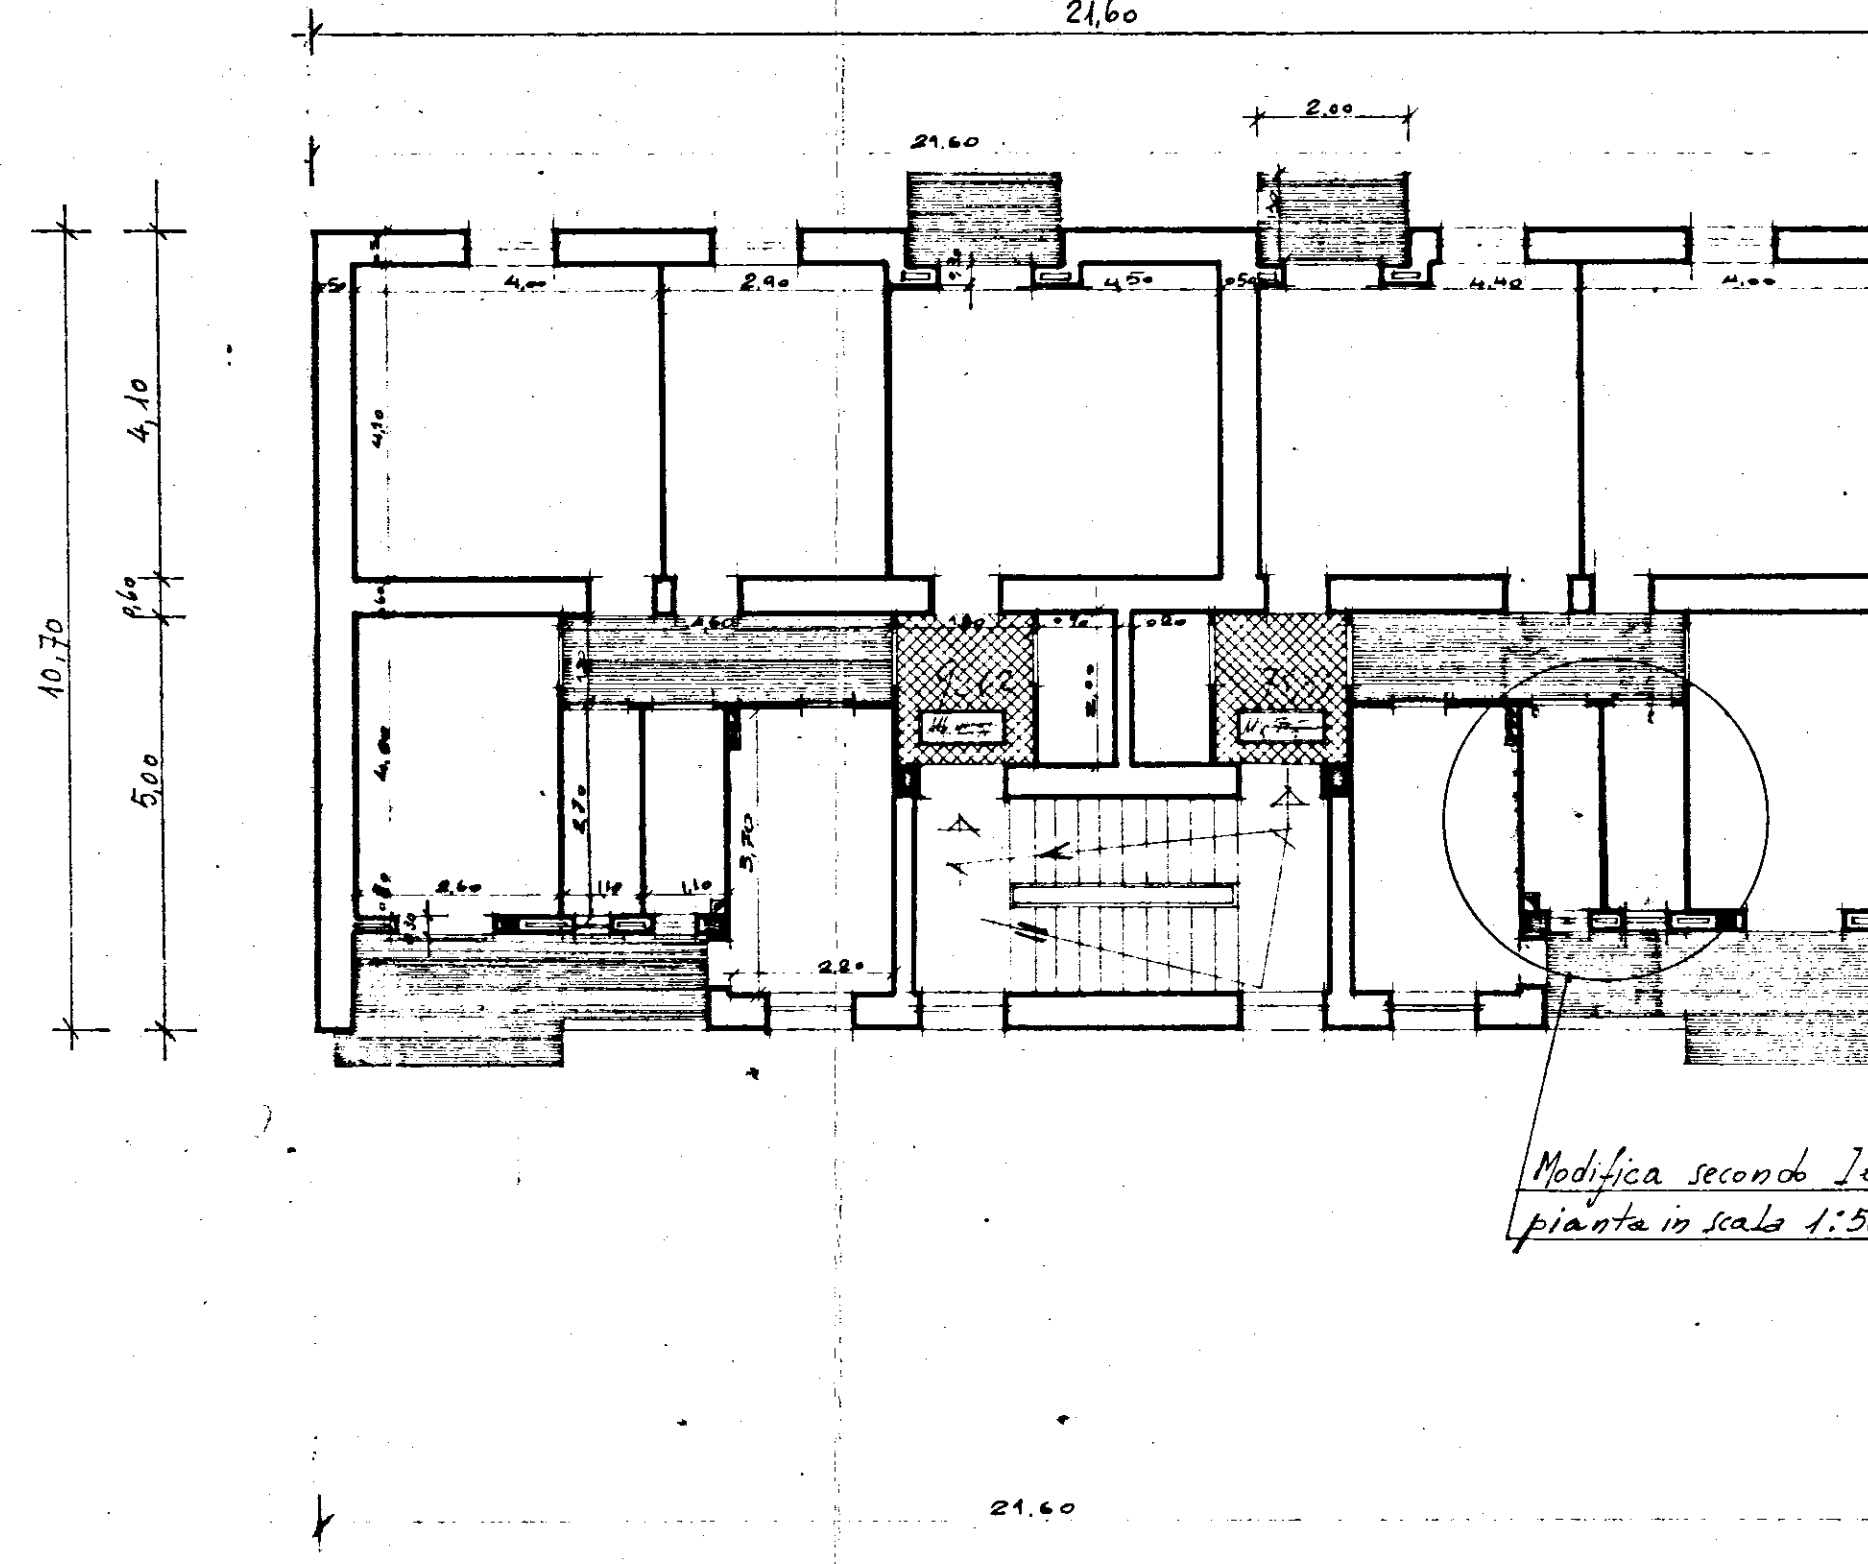

PRIMO PIANO

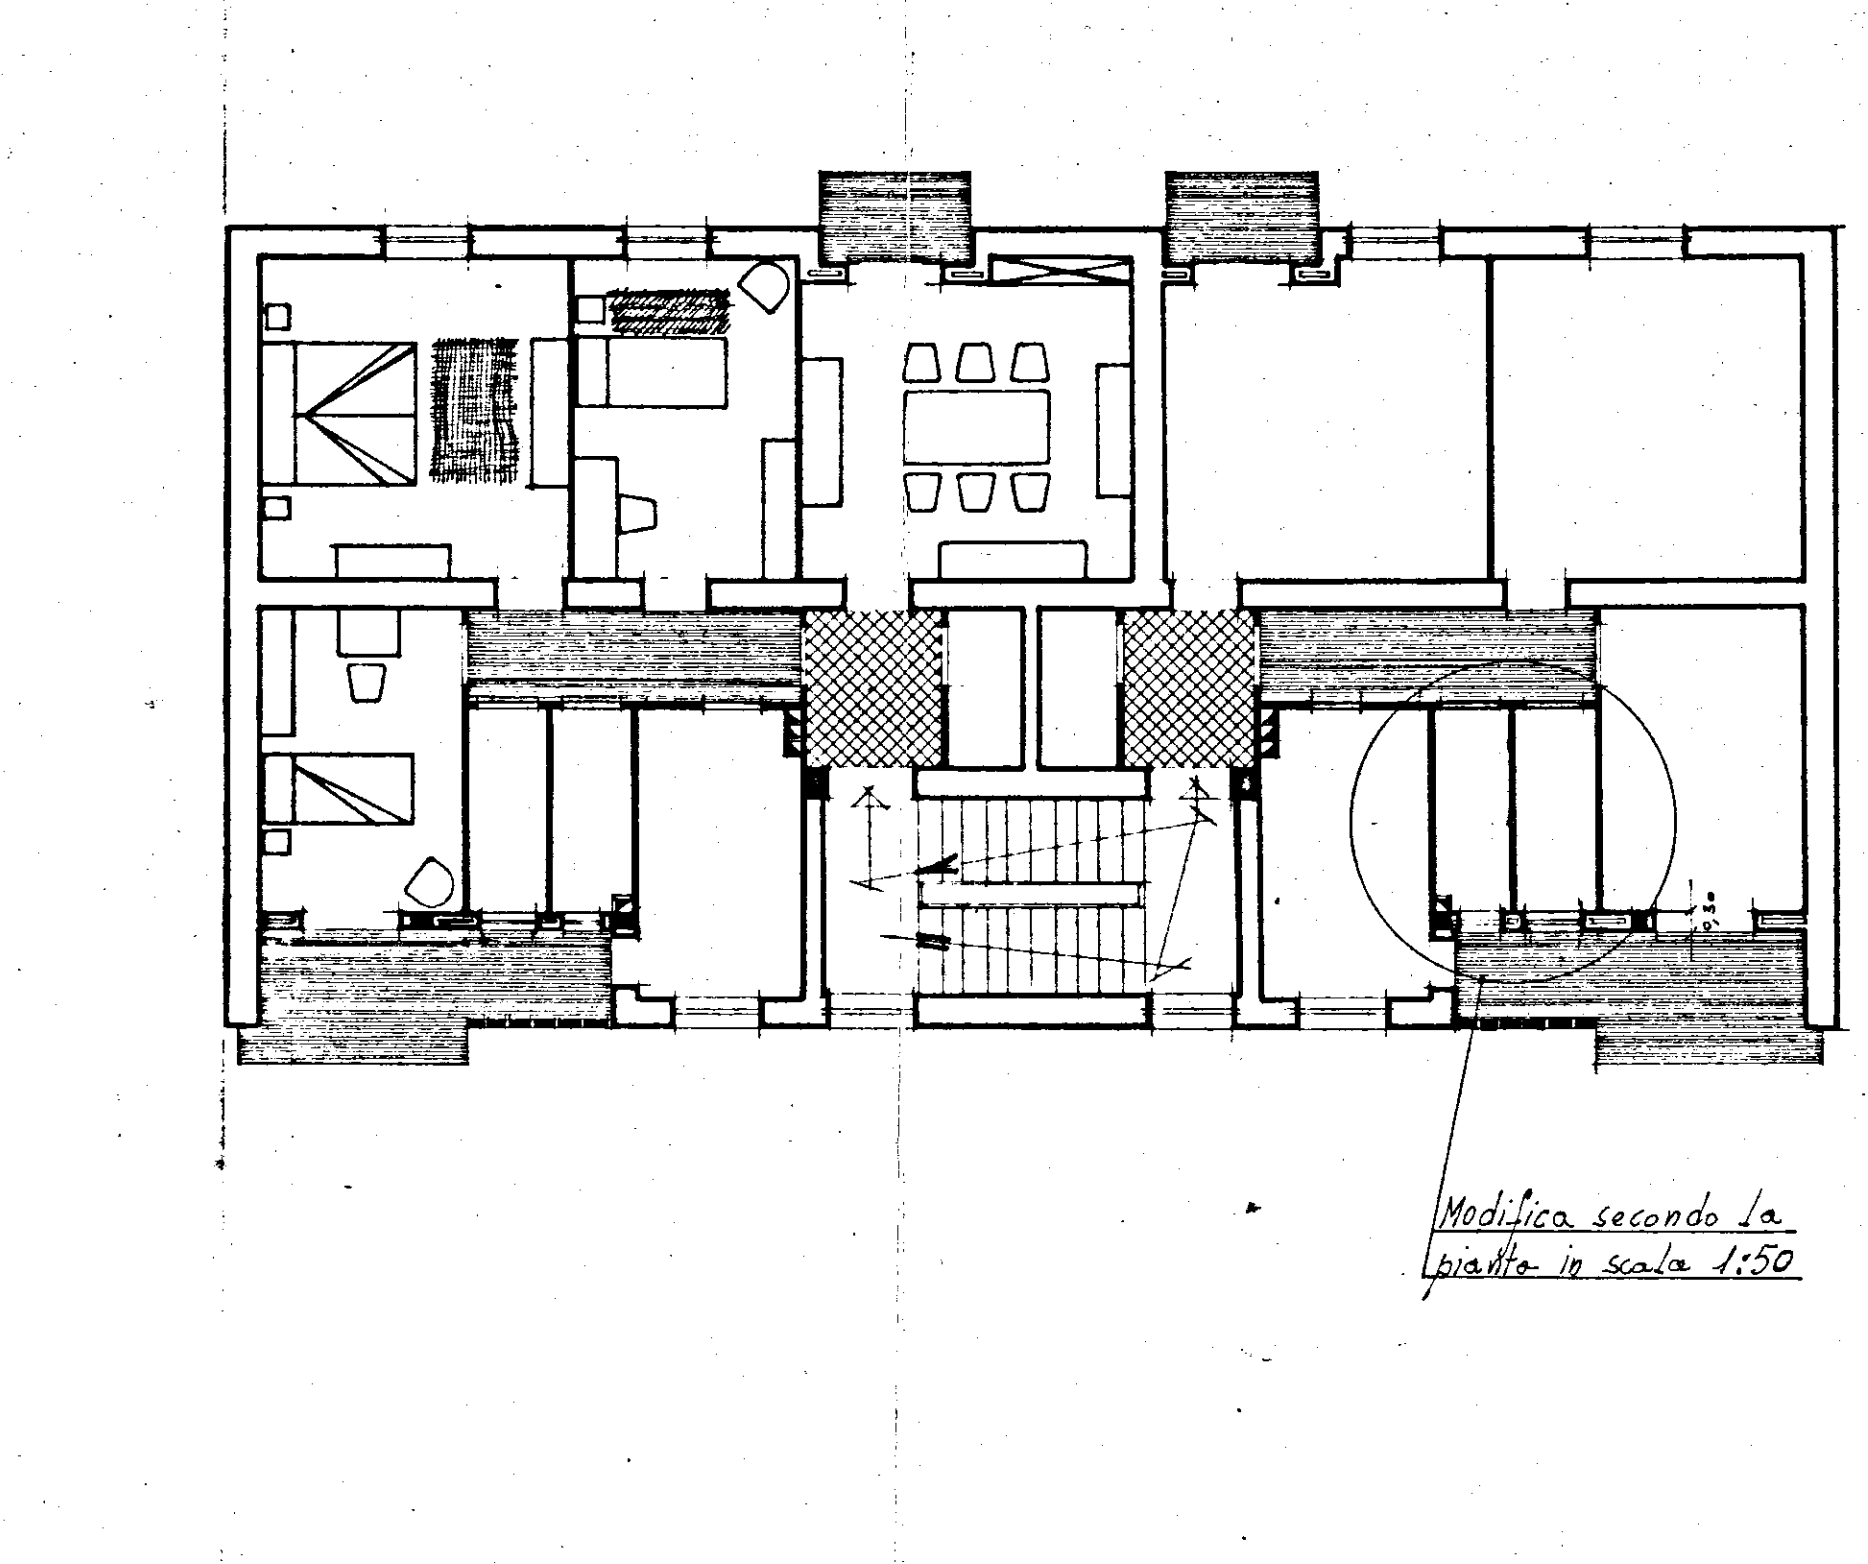

PIANO TIPO

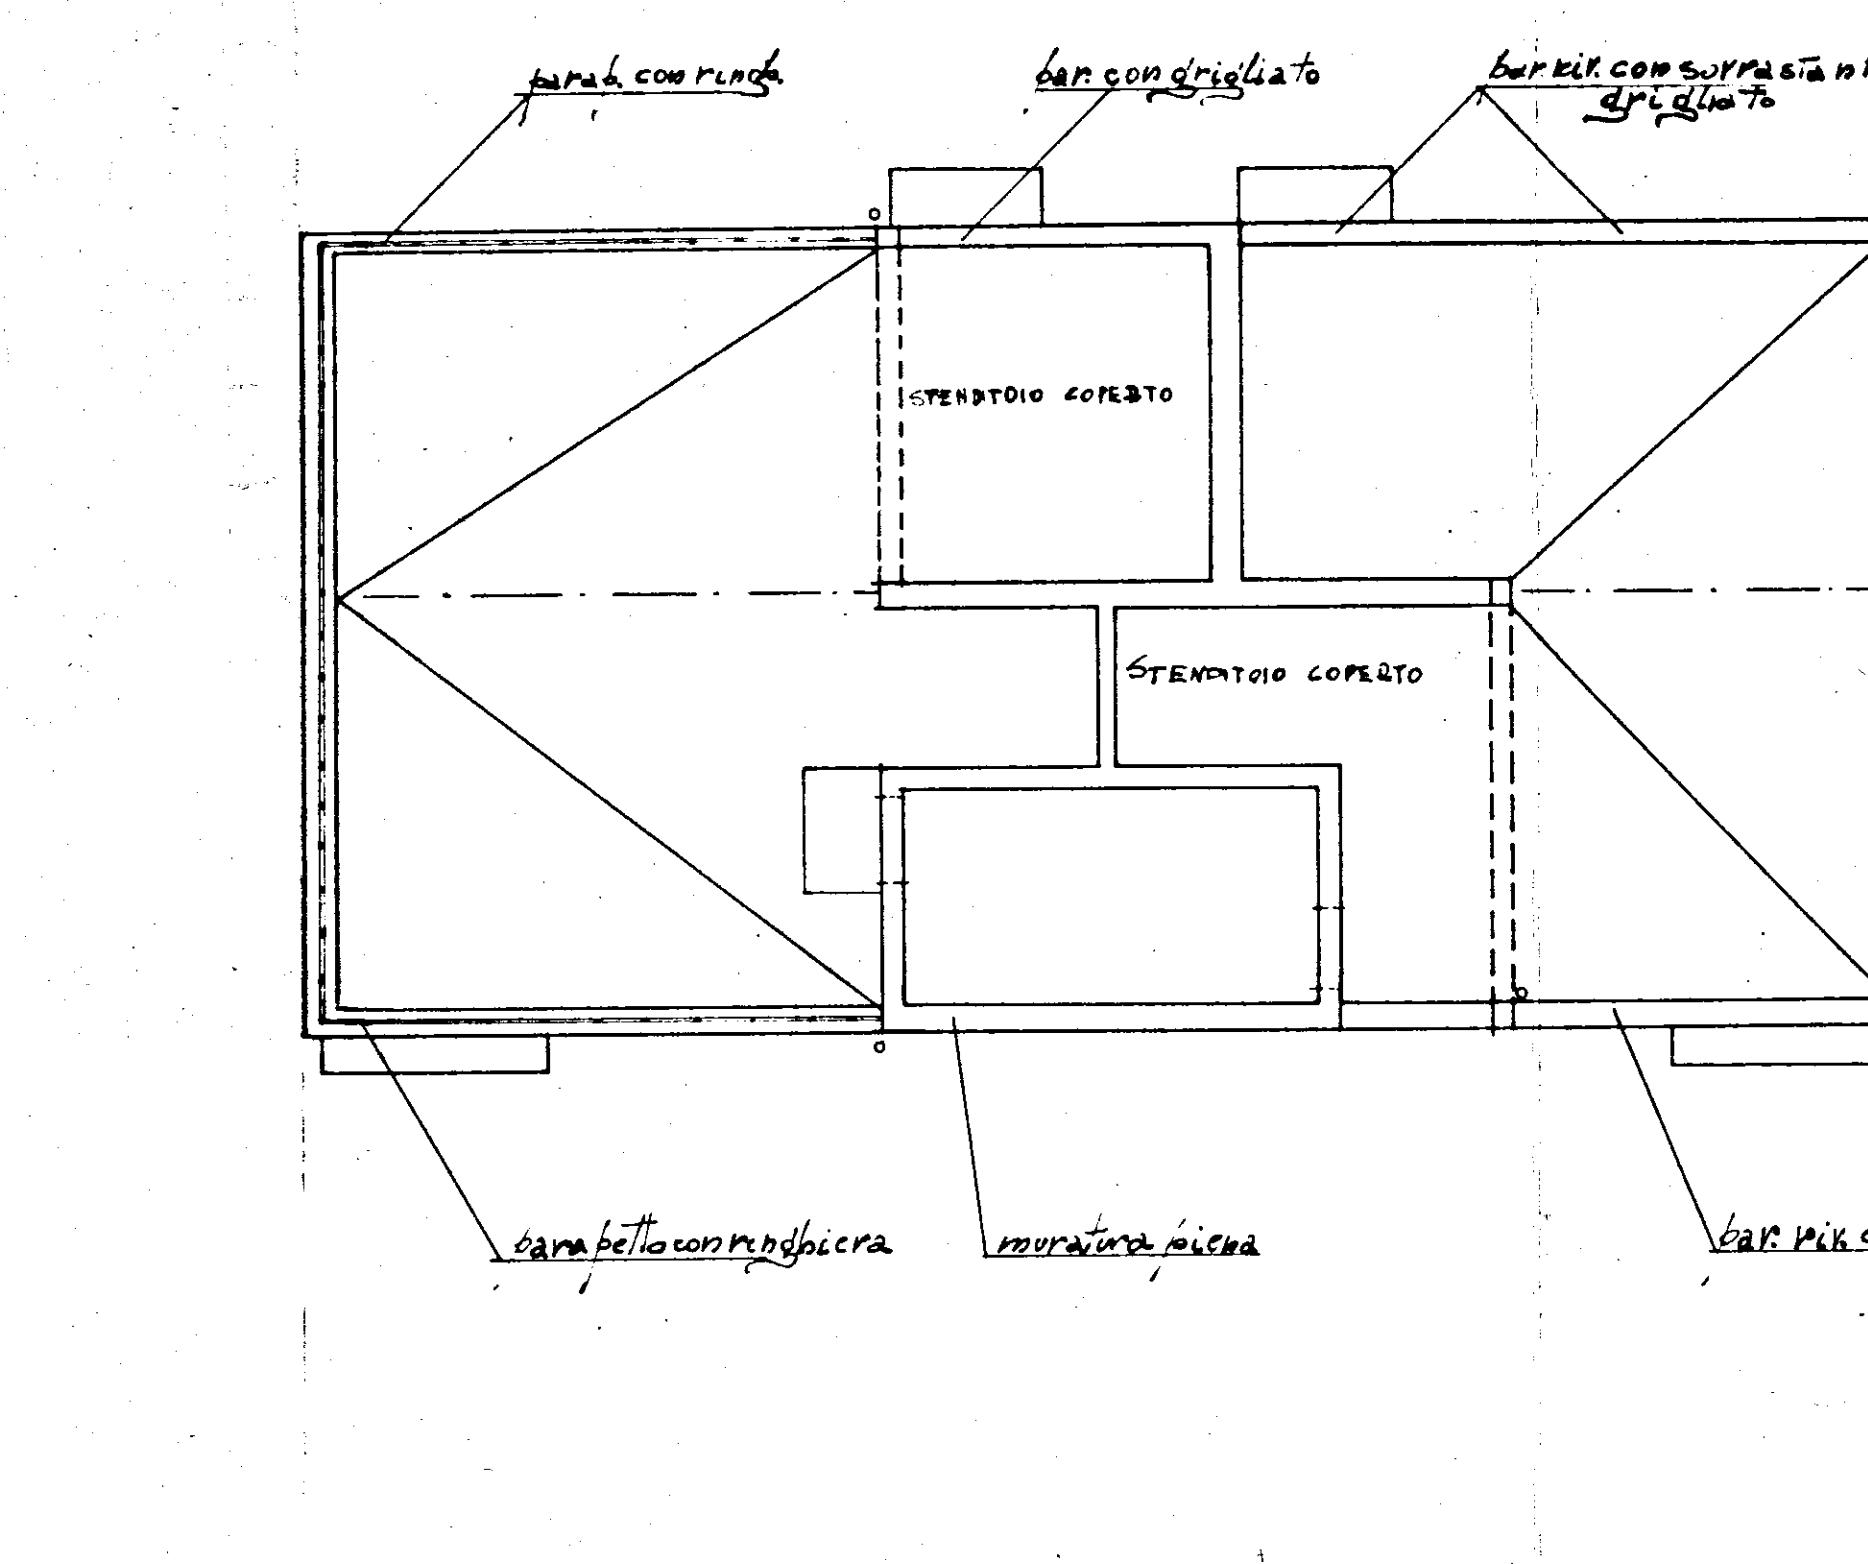

PIANTA TERRAZZA