


Planta Travi portanti - Piano rialzato -
 - 2ª Palazzina -

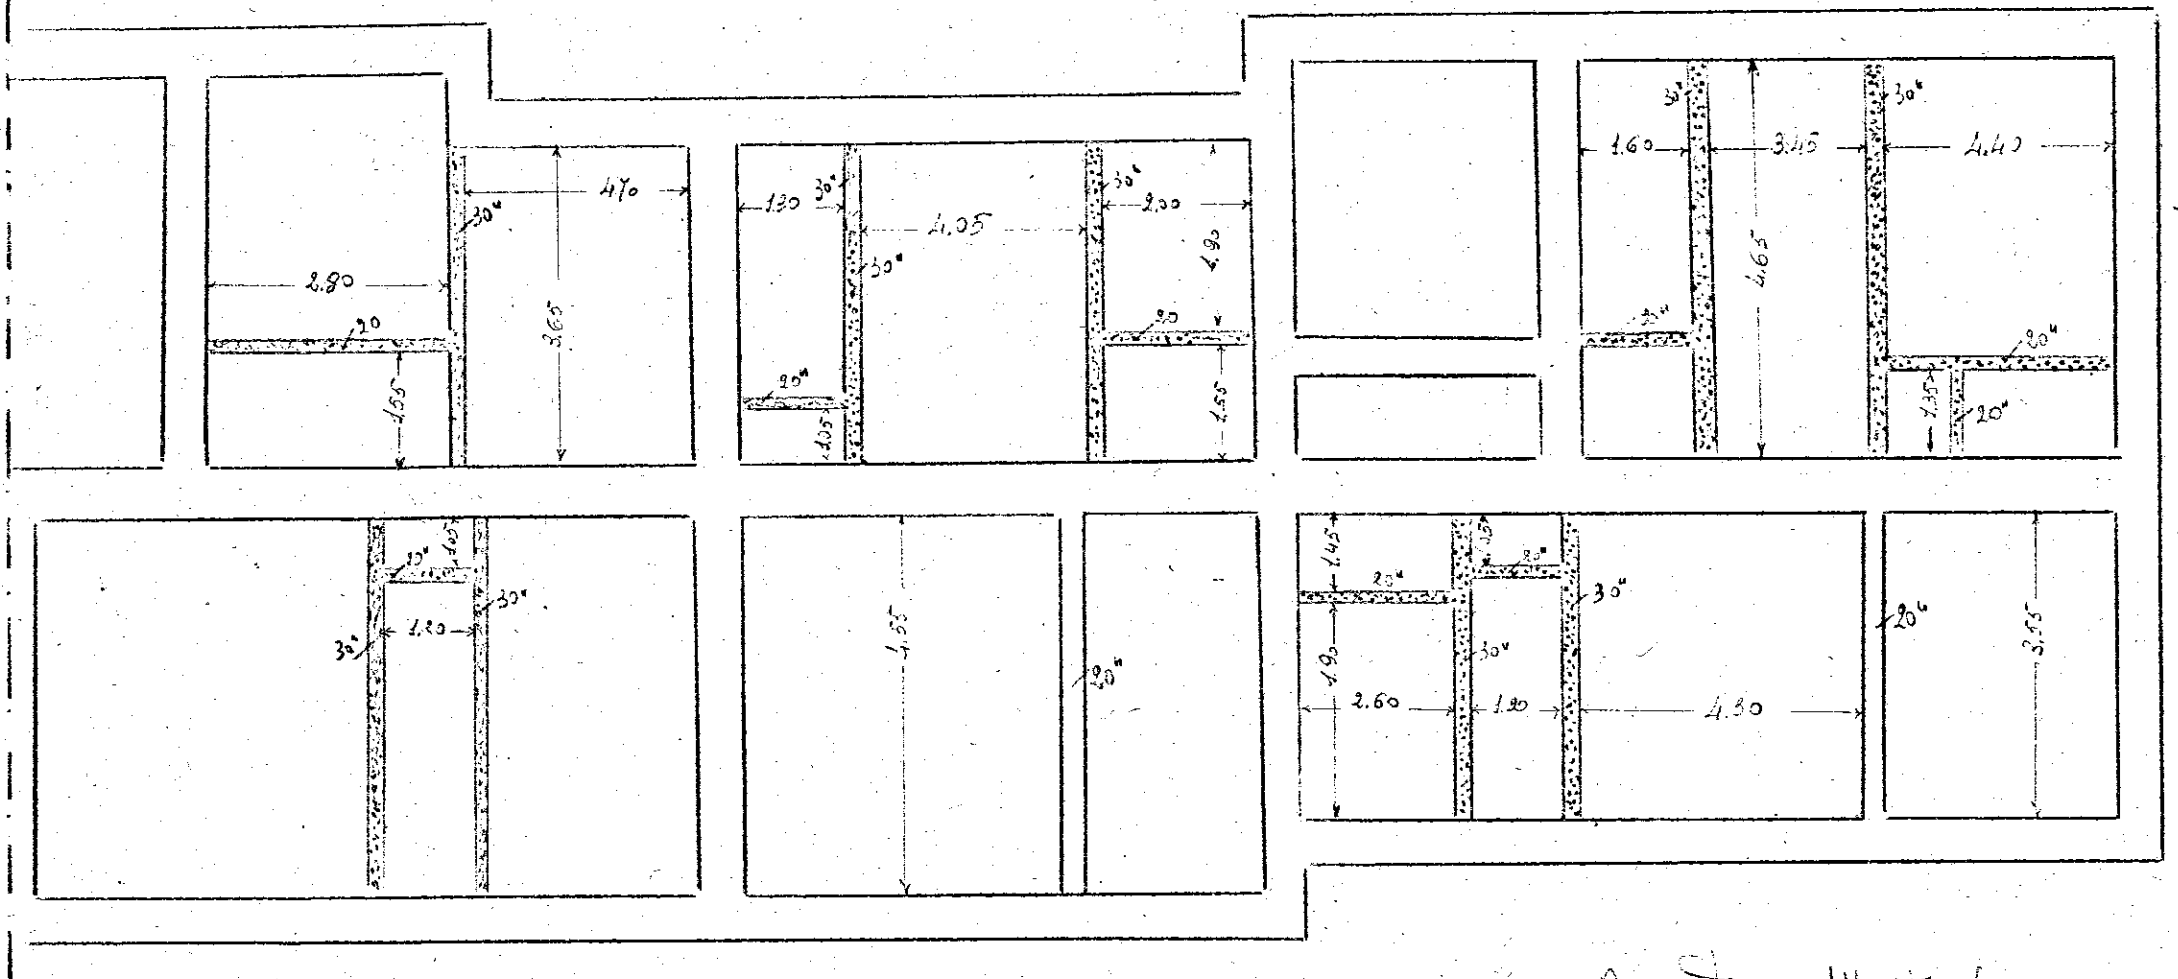

Quantità delle travi portanti:
 Per nervi perimetrali e interni - h in 35 -
 " " interni " " " 30 (nervi di h in 20 (nervi da 50)

Armatura delle travi -
 (20cm) = 2 reggite $\phi 8$ - 2 diritti $\phi 12$ - 2 diritti $\phi 6$
 (30cm) = 2 " $\phi 6$ - 2 diritti $\phi 12$ - 2 diritti $\phi 6$

