

ISTITUTO AUTONOMO CASE POPOLARI
PER LA PROVINCIA DI BRINDISI


Costruzione di 610 abitazioni per
i lavoratori Agricoli Dipendenti

INTERCALLE


PROSPETTI

Scala 1:100


Prospetto Antico

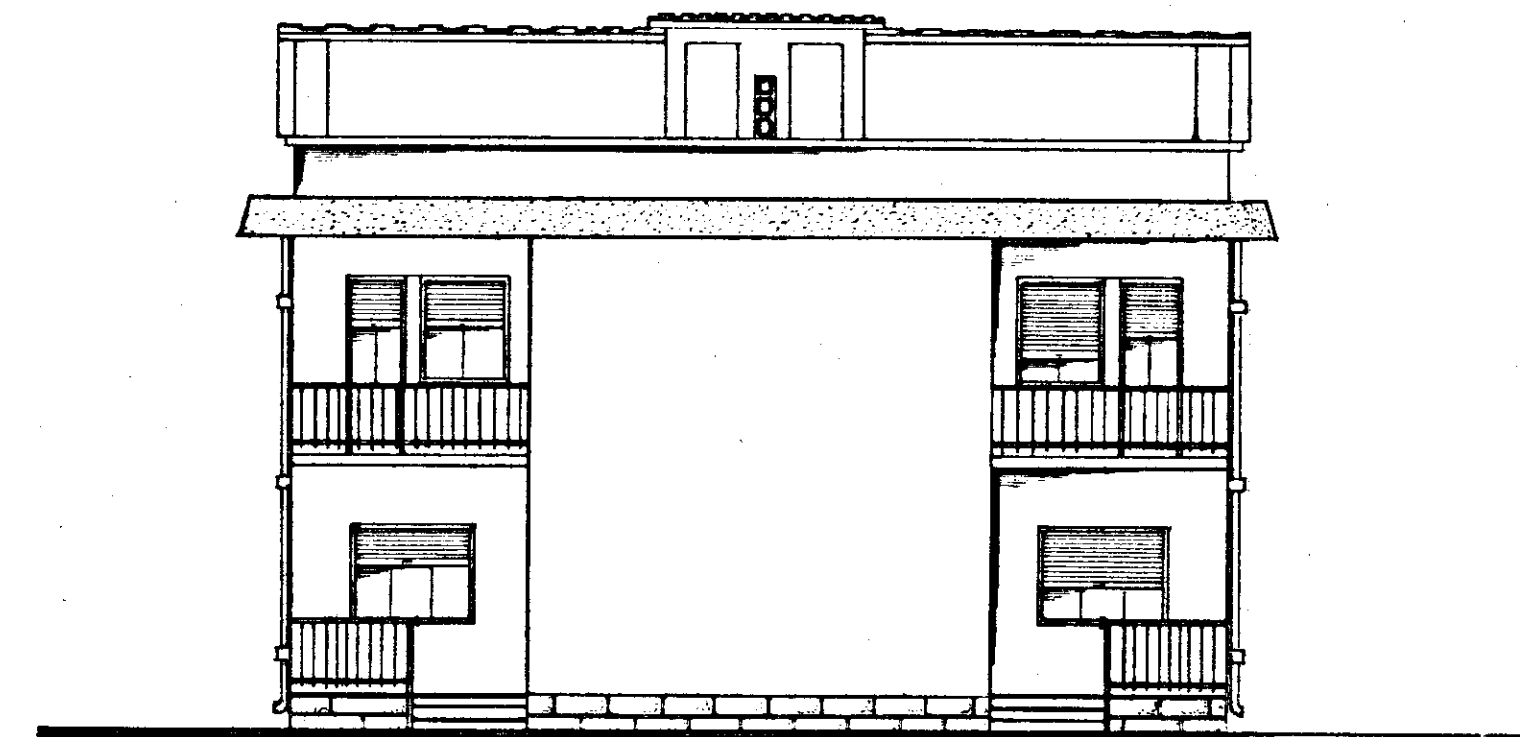

Prospetto Postico

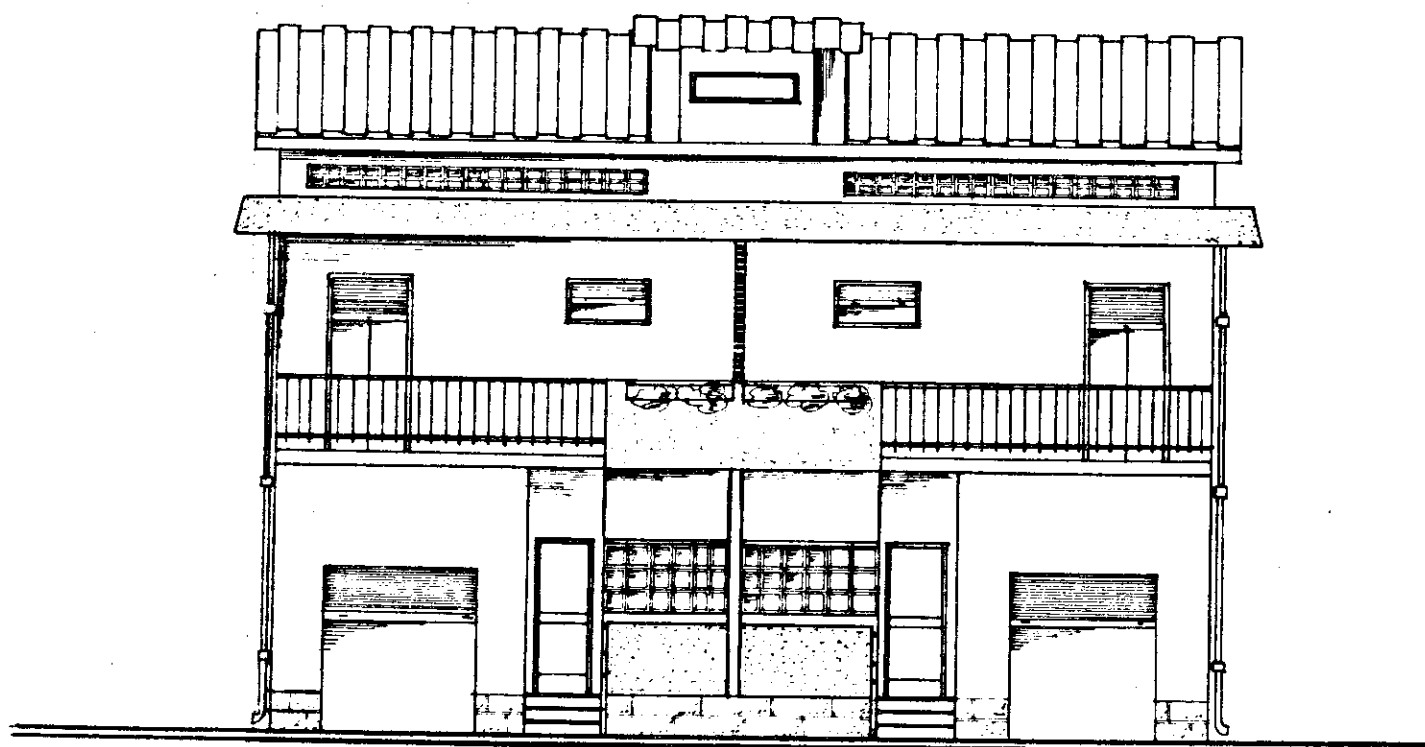

Fianco

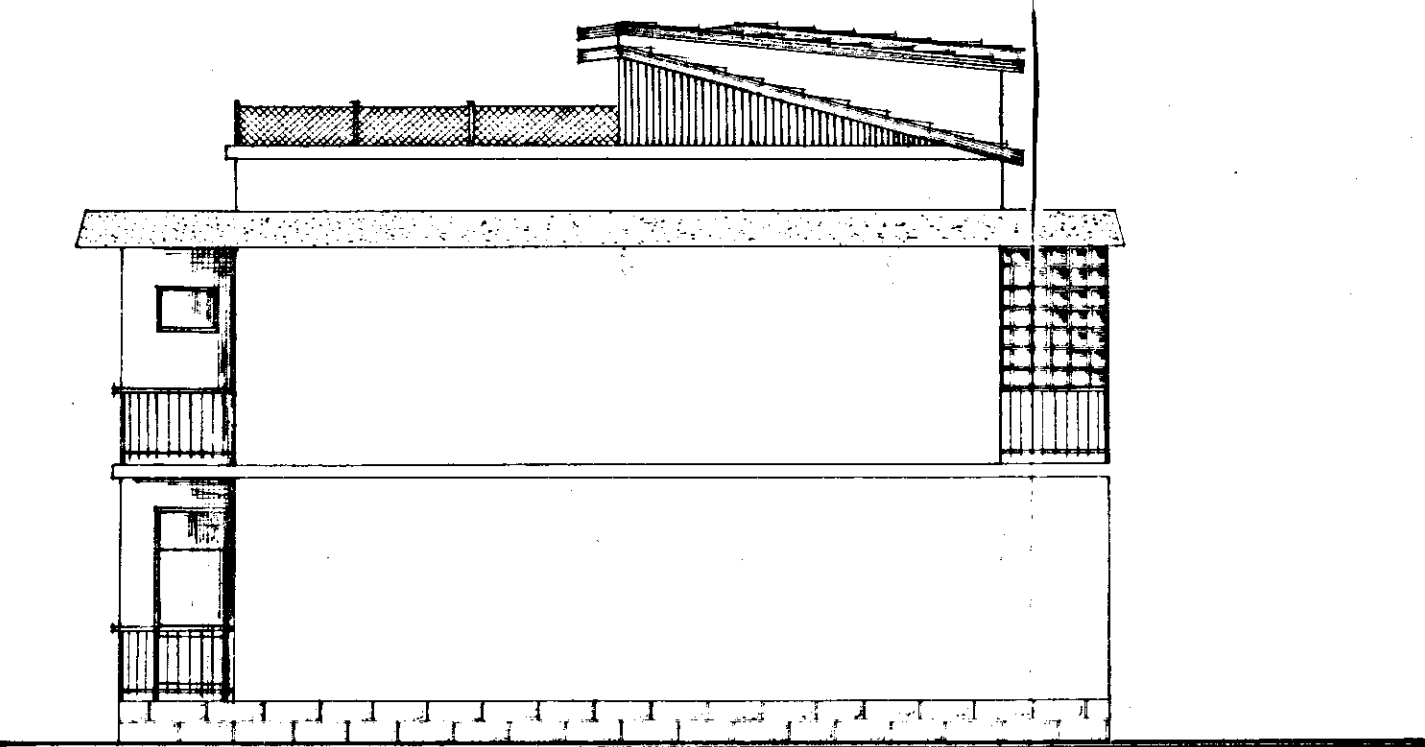

Sezione A-A

