


SEZIONE B-B

SEZIONE A-A

NB. PER I PARTICOLARI DELLE RINGHIERE VEDERE TAV. N. 107

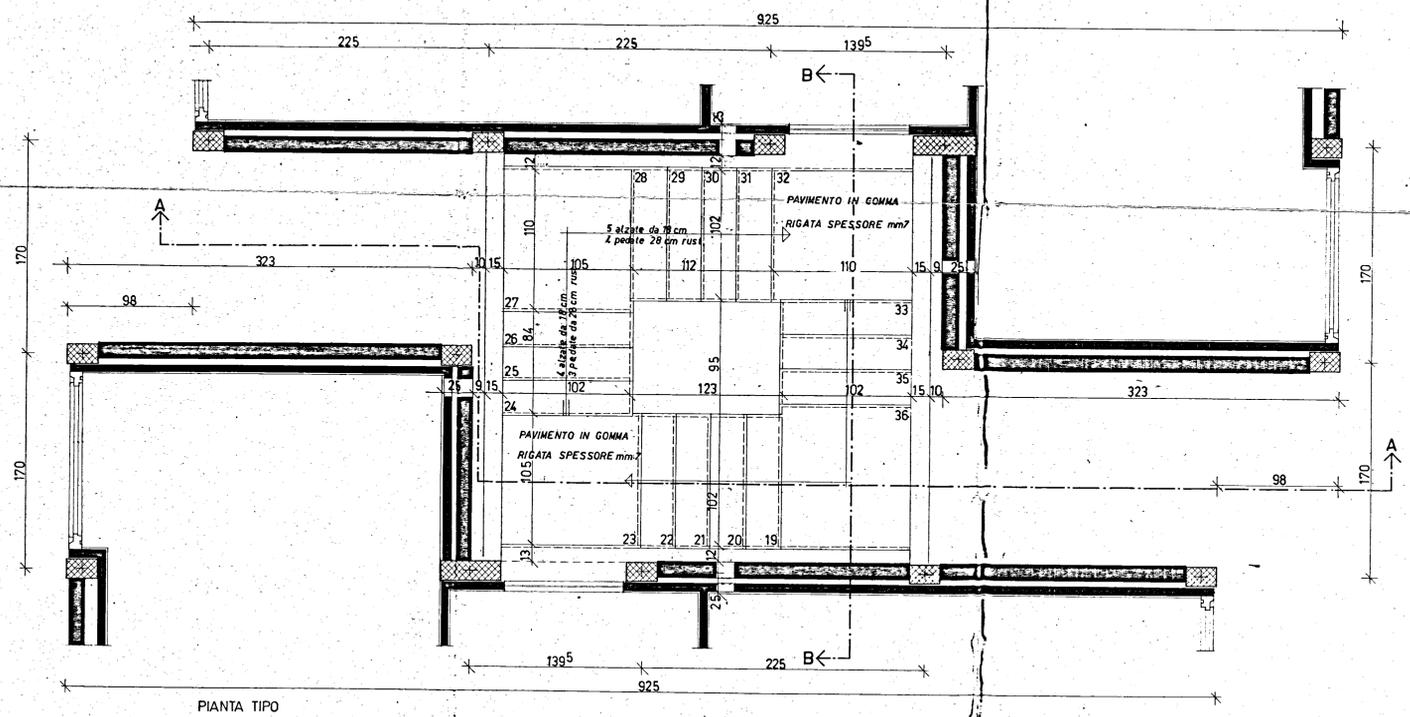

PIANTA TIPO

ARTIERE COORDINATO RIONE "PARADISO"
 P. BRINDISI - SETTORE UNRRA - CASAS

AV. 4 bis

TIPO IN LINEA
 SCALA

SCALA 1:20

intervento n. 1119

5