

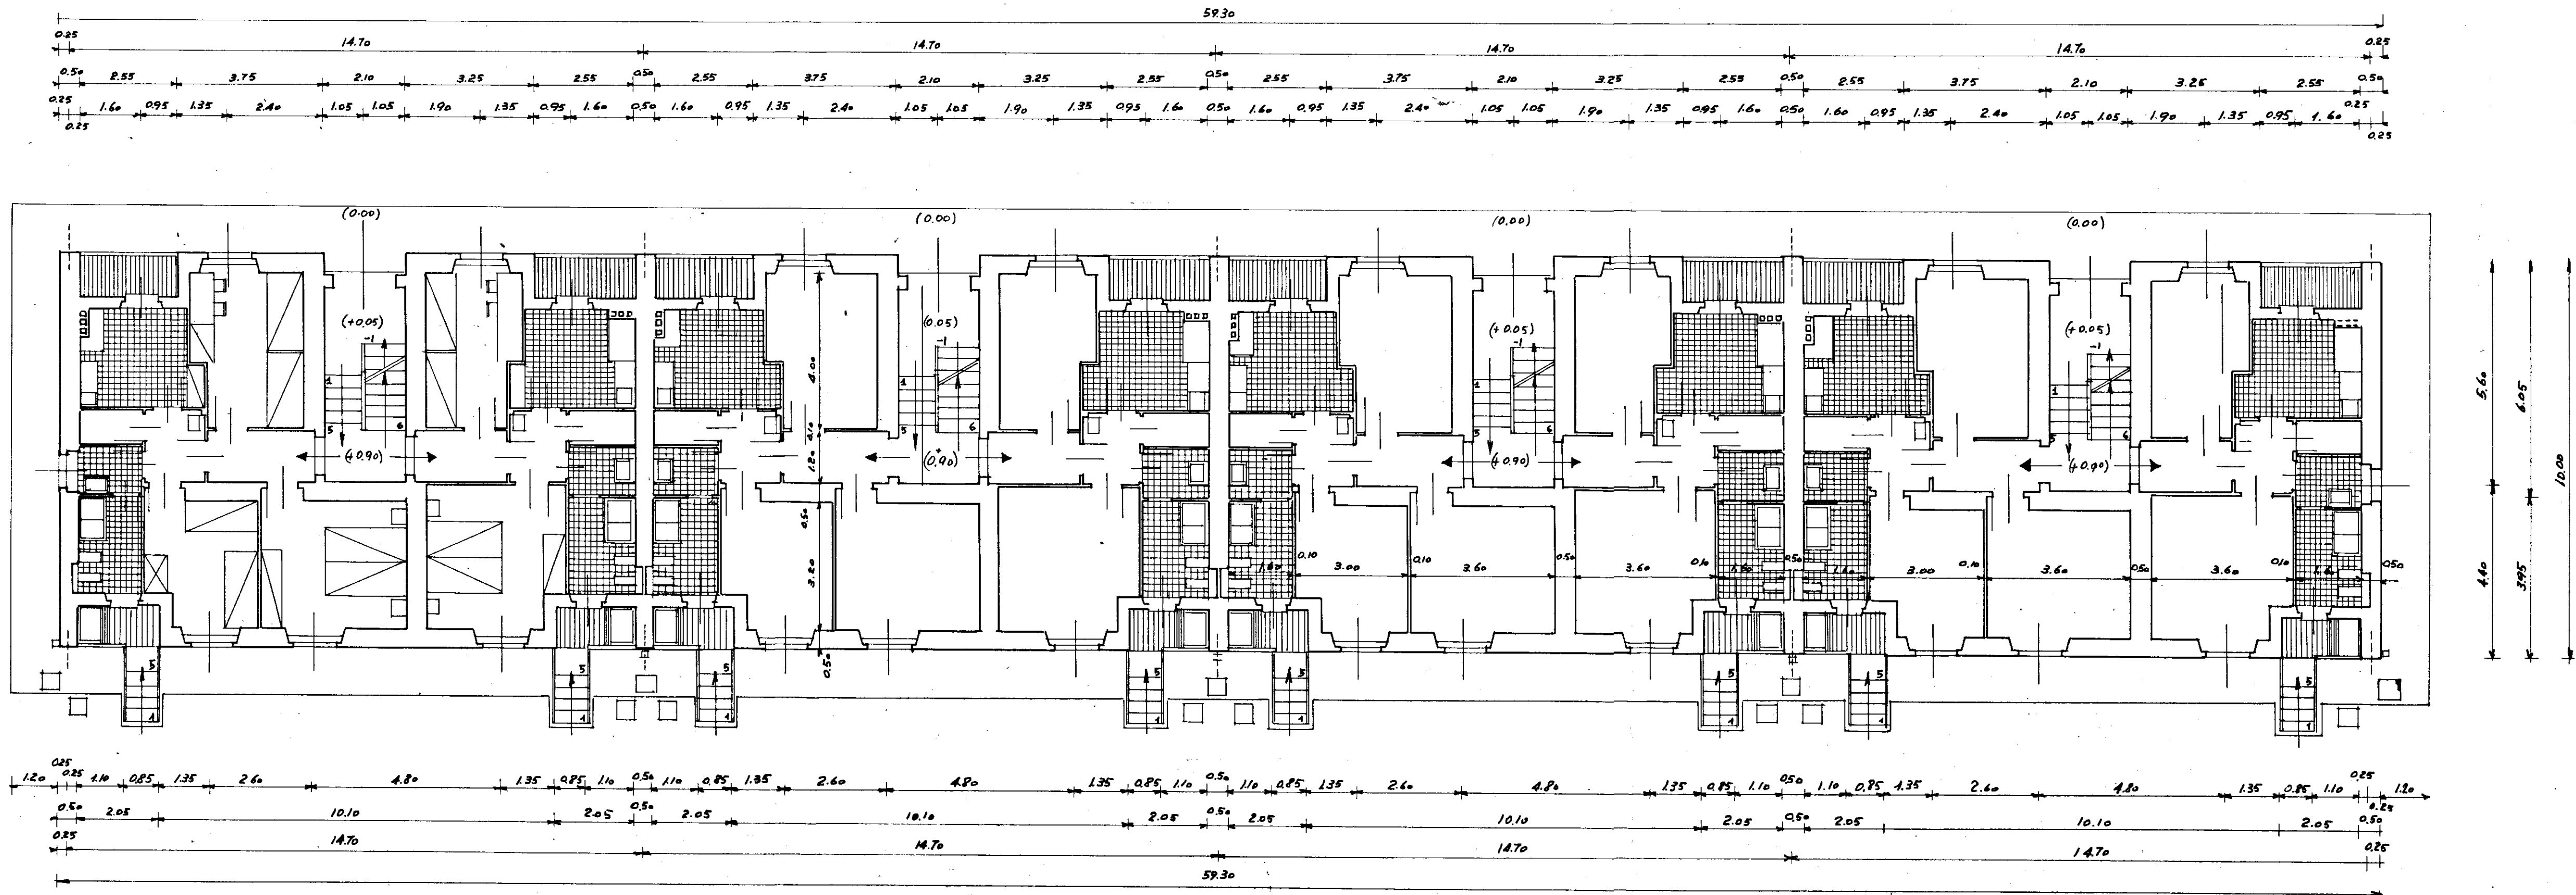
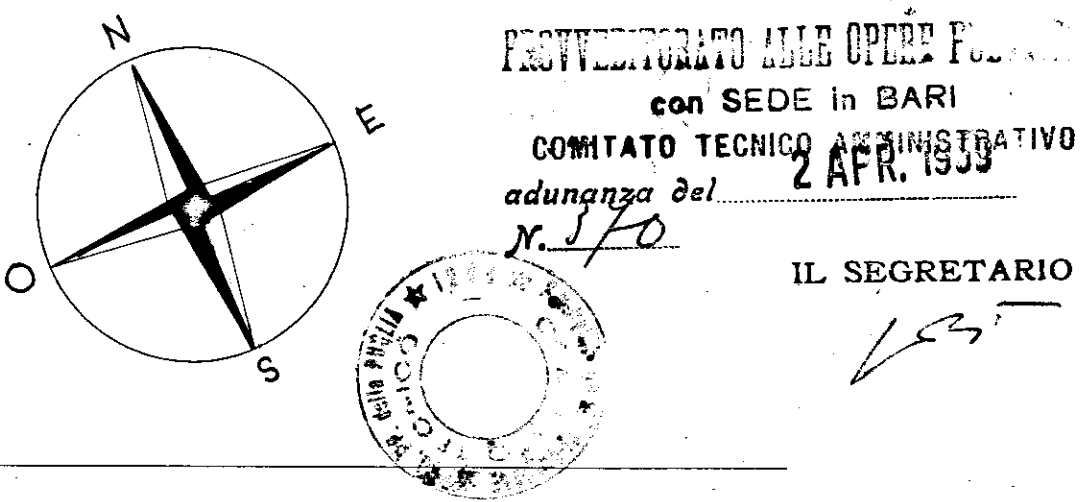


A 43	C. E. P. BRINDISI		
	QUARTIERE COORDINATO RIONE "PARADISO"		
	PROGETTO	ESECUTIVO	DIS. 110-111
	LOTTO N° 6	PIANTA FONDAZIONI E PIANO RIALZATO	RAPP. 1/100
EDIFICIO 2		GRUPPO ARCH. AMENDOLA - ROMA	10-4-1958

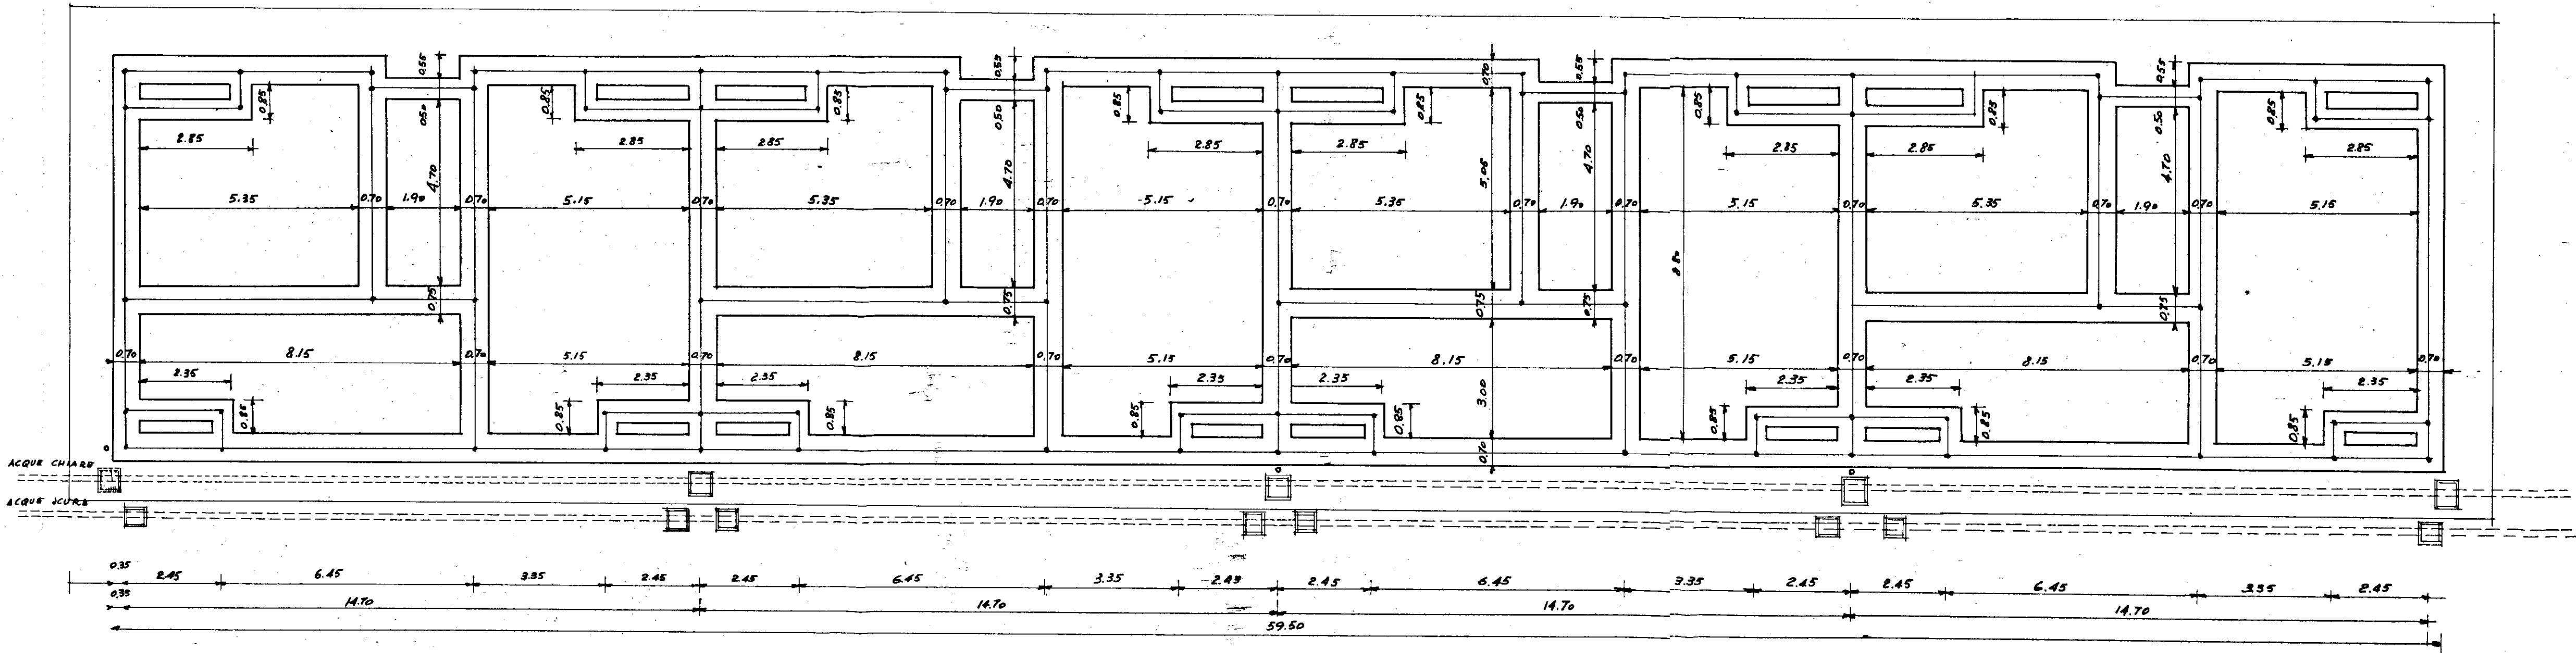

DIS. N° 110
PIANTA PIANO 2°

PROGETTISTI
ARCH. GIUSEPPE AMENDOLA
" MARIA TERESA SARNO
" CECILIA VARETTI
" LUGI CREMONA
" ALDO VILLANI

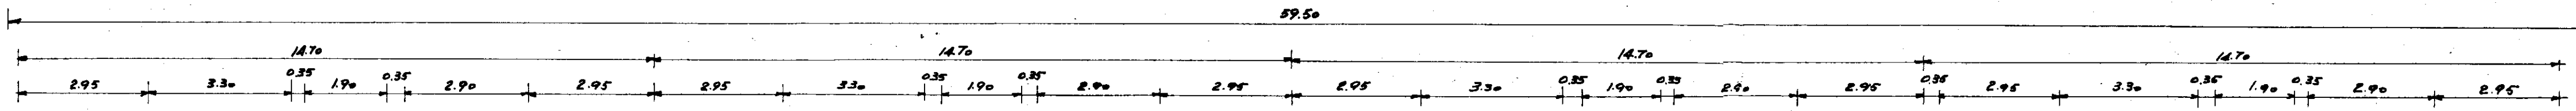

DIS. N° 111
PIANTA FONDAZIONI