


N.B. : TUTTE LE OPERE INDICATE NEI PRESENTI
DISEGNI RIENTRANO NEL FORFAIT. _

COMMISSIONE TECNICA I.A.C.P.
(Art. 63 Legge 22-10-1971 n. 865)
PARERE FAVOREVOLE
espresso con voto n. _____
nella seduta del 4 FEB. 1972
Brindisi, li 15 FEB. 1972
IL SEGRETARIO



EDILIZIA ECONOMICA POPOLARE	
BRINDISI	Fabbricato Sociale Coop.va MADONNA DI LORETO ZONA 3 Lotto 10
centrale termica e idrica	PIANO DI ZONA della 167 quartiere SANT'ELIA rapp. 1:25
progettista direttore lavori	dott. ing. GIUSEPPE MARASCO TAV. N. 5

N.B.

- 1) IL SOLAIO COPERTURA C.T. DEVE ESSERE
FORMATO DA UNA SOLFITTA IN C.A.
- 2) LE PORTE DELLA C.T. DEVONO APRIRSI
VERSO L'ESTERNO _

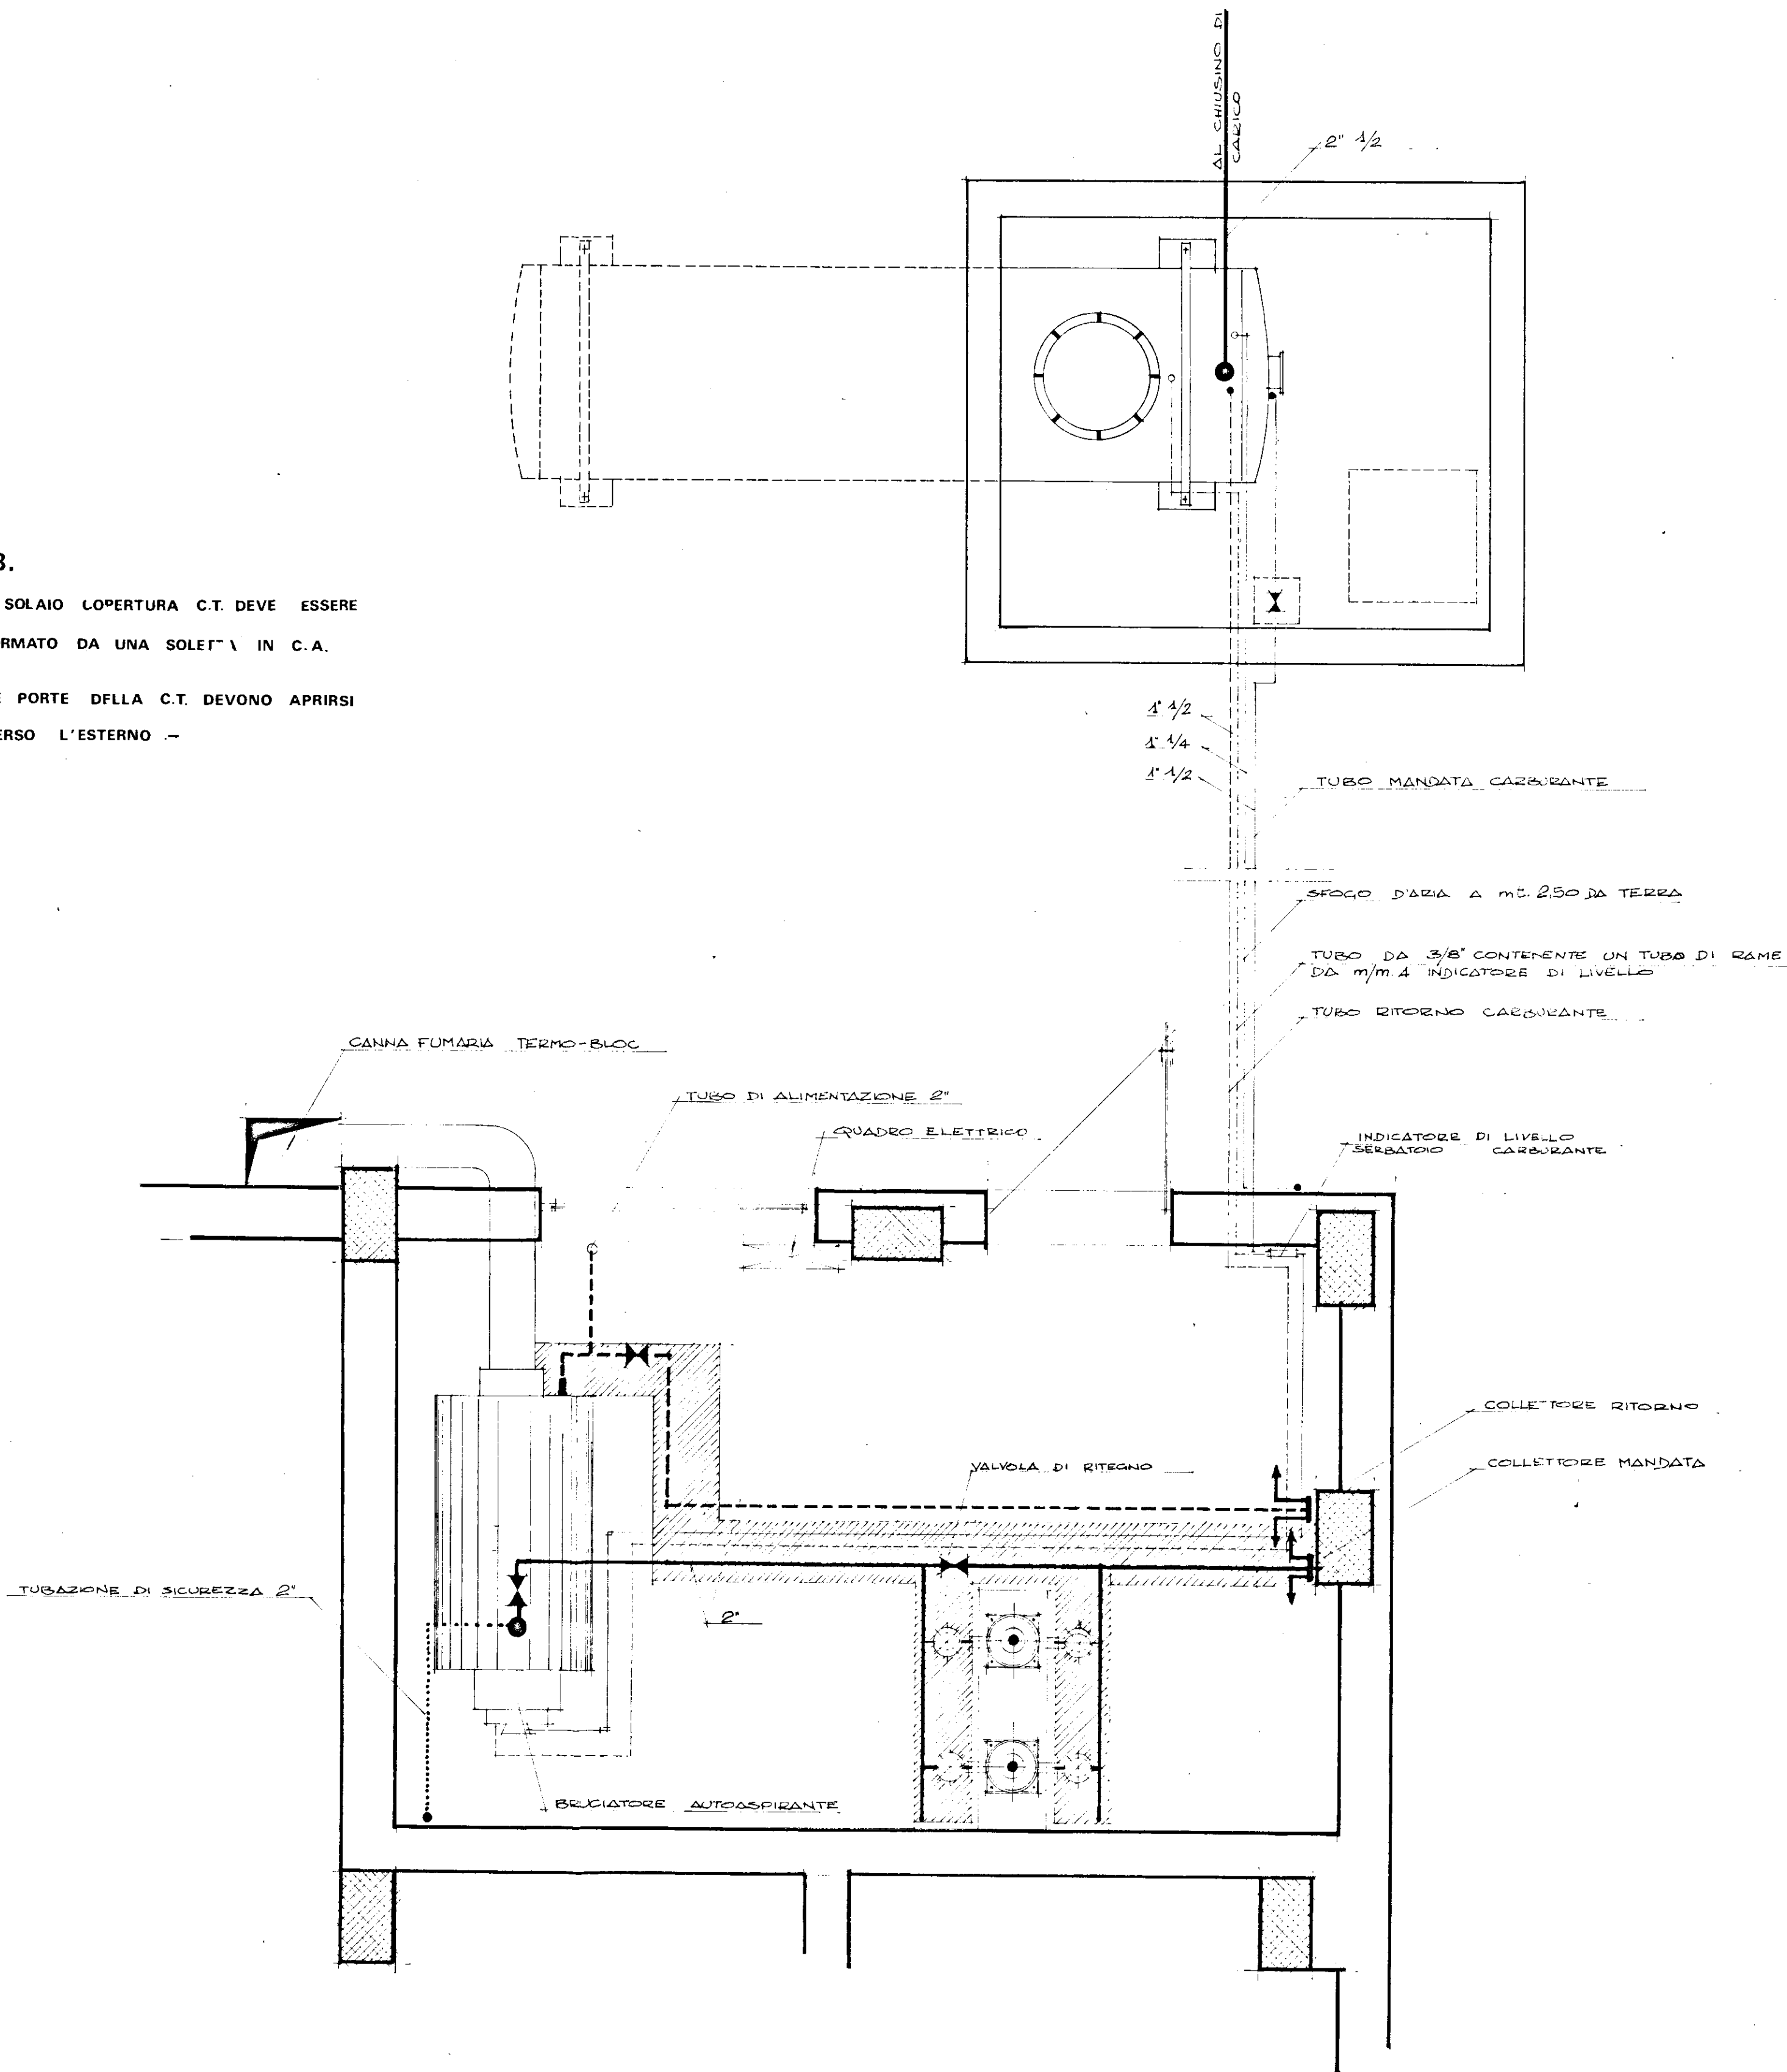

PIANTA DELLA CENTRALE TERMICA rapp. 1:25

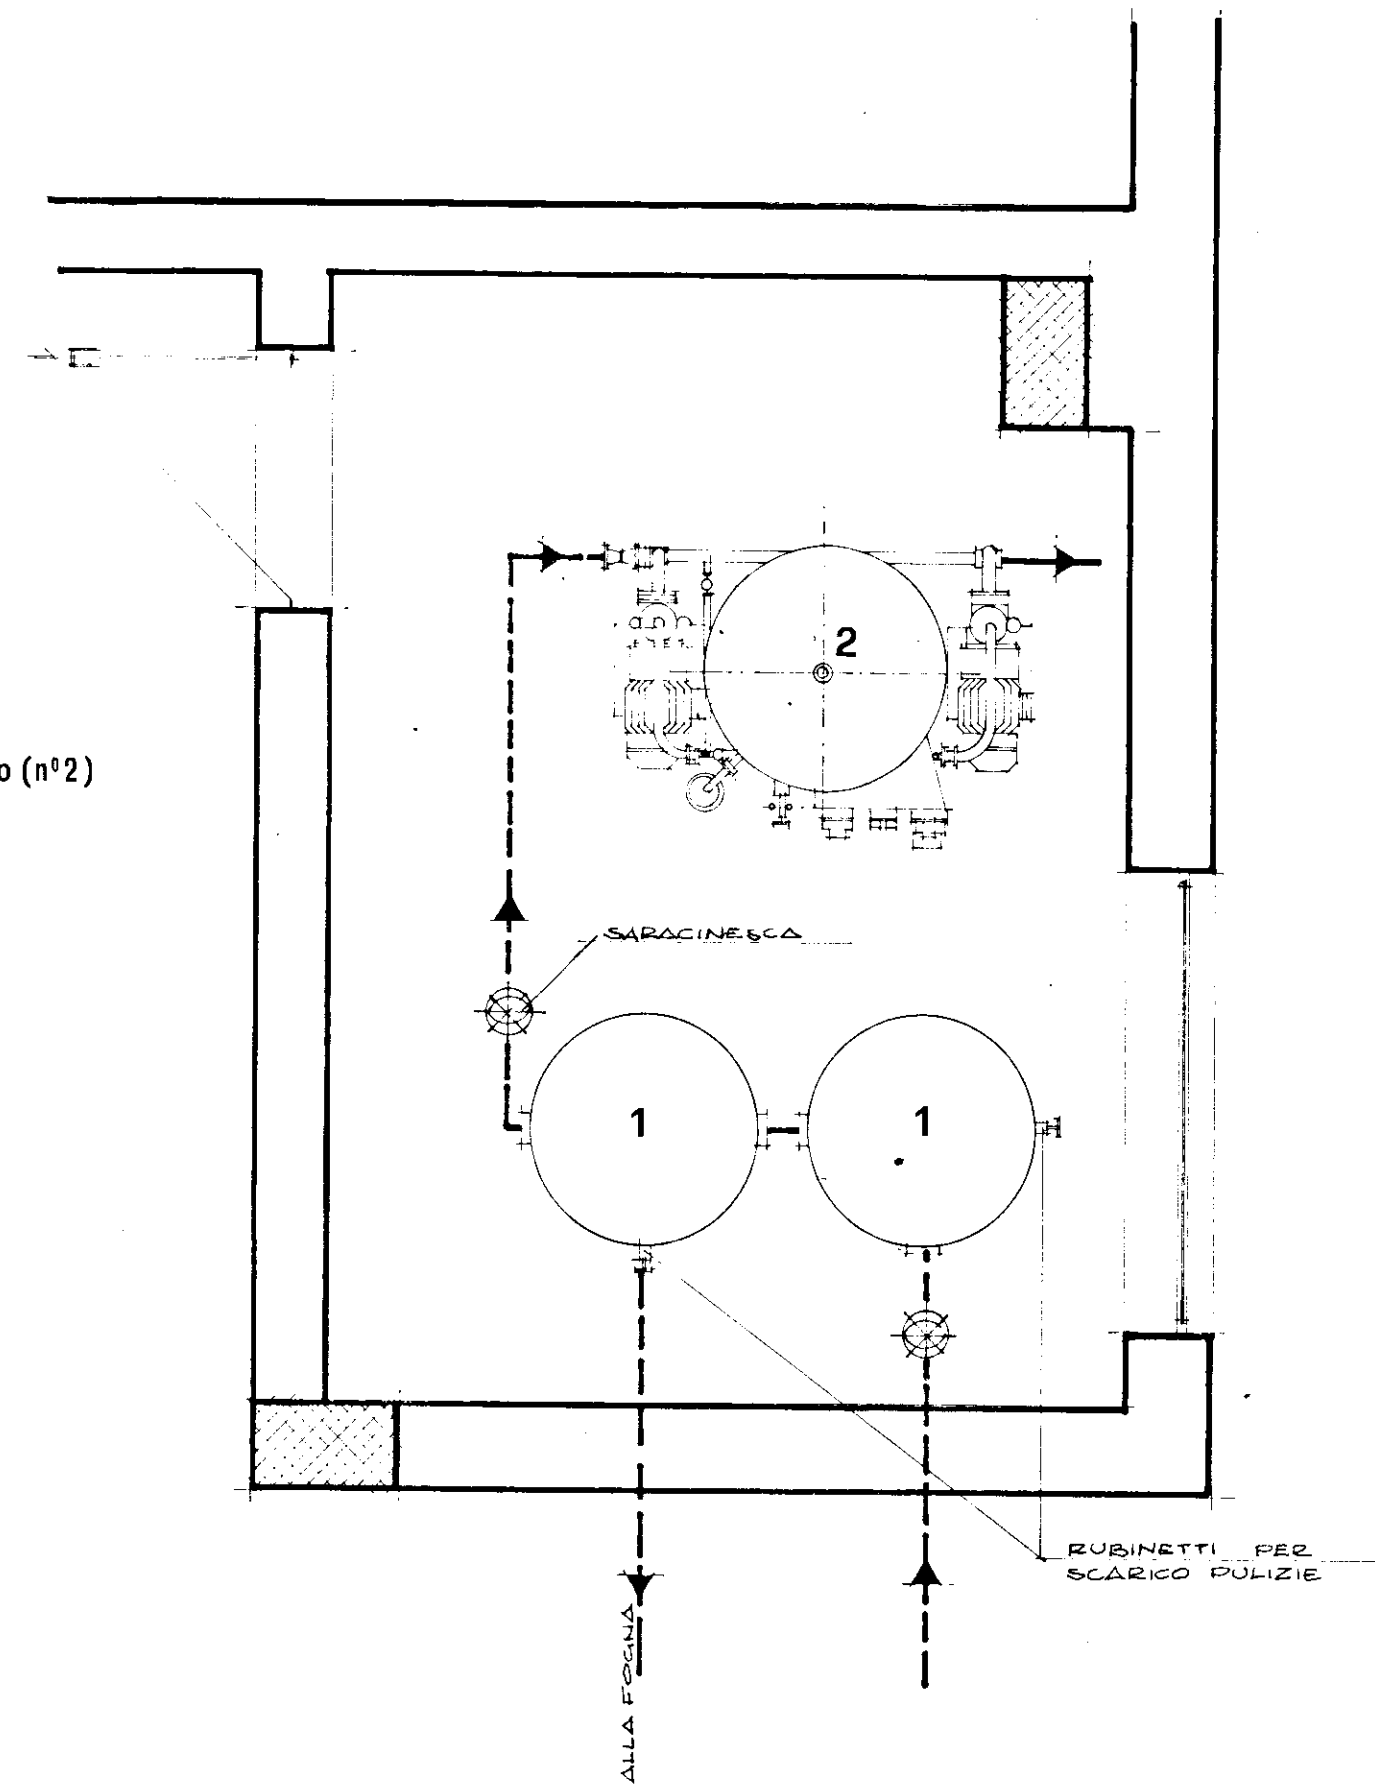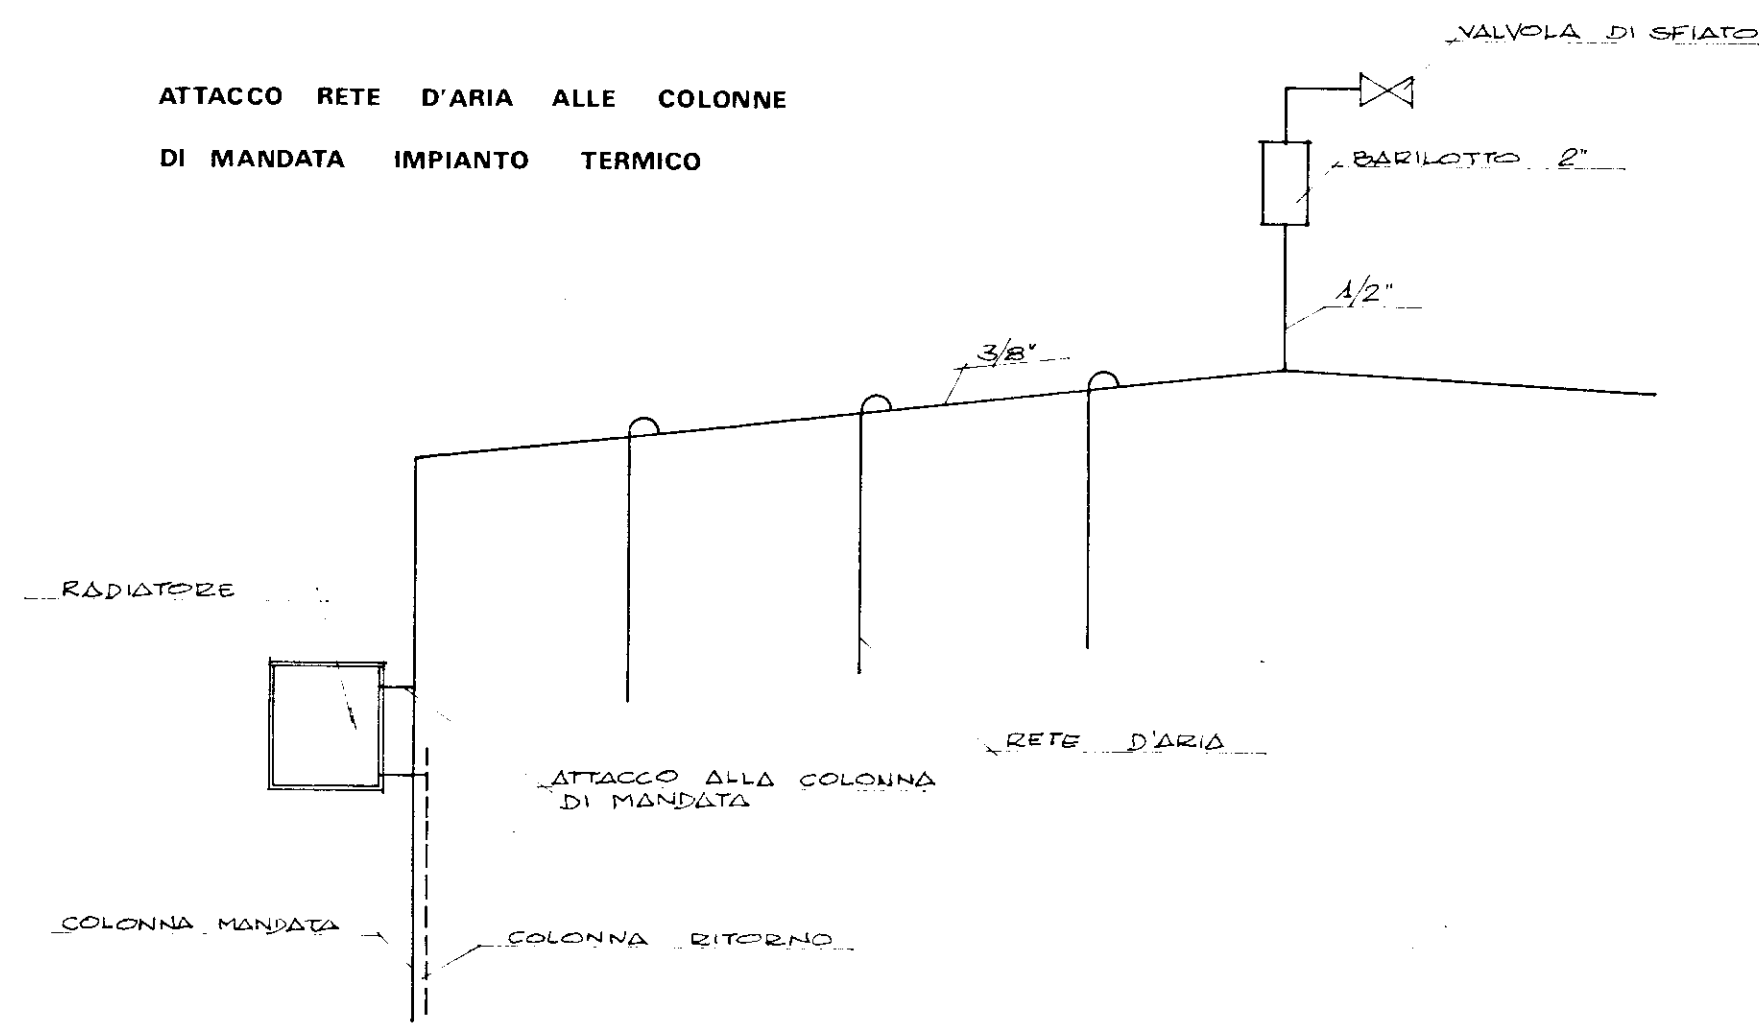

PIANTA DELLA CENTRALE IDRICA rapp. 1:25