ISTITUTO AUTONOMO CASE POPOLARI
PER LA PROVINCIA DI BRINDISI

COSTRUZIONE DI CASE POPOLARI
IN FASANO

DI CUI ALLA LEGGE 4-11-1963 N° 1460

PIANTE SCALA 1:100

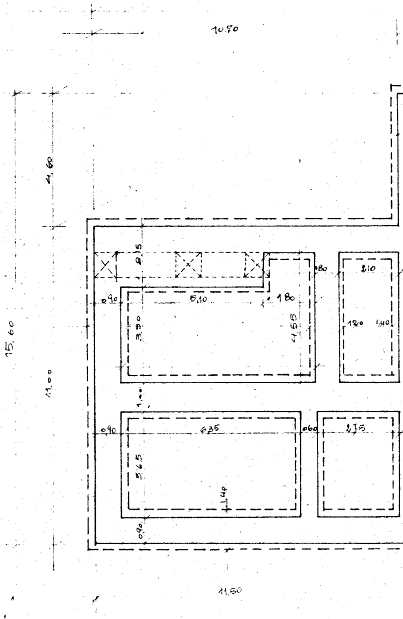
10,70
4,60
15,60
11,00
2,15
5,10
1,80
0,90
3,90
4,55
0,80
2,10
1,20
1,40
1,00
6,35
0,60
2,15
5,65
1,40
0,90
11,50

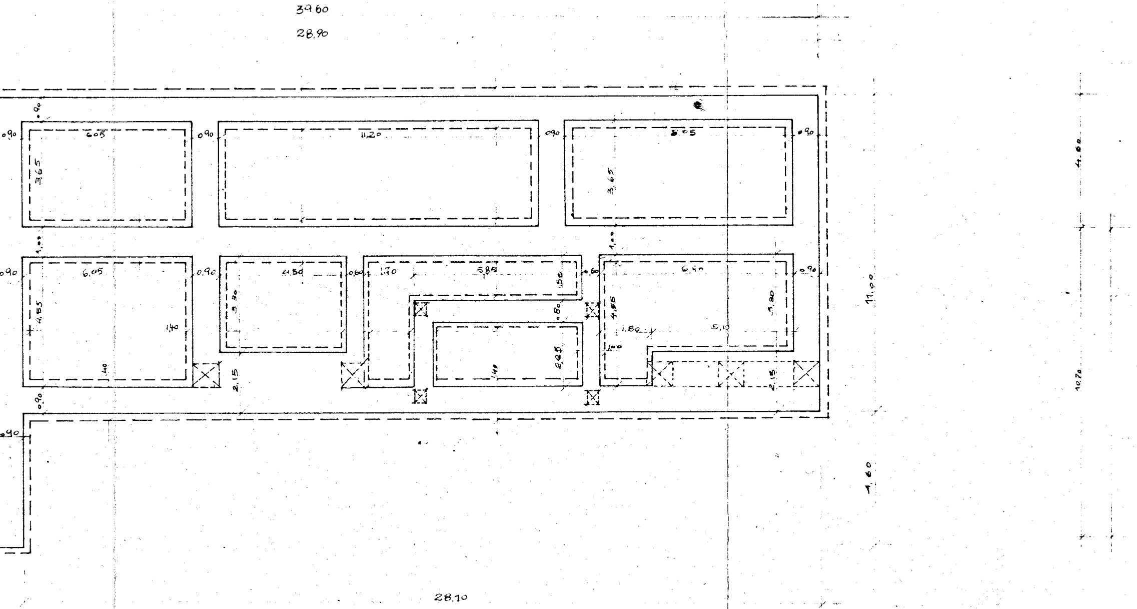
39.60
28,90
0,90
6,05
3,65
0,90
11,20
0,90
6,05
3,65
0,90
4,60
1,00
1,00
0,90
6,05
4,55
1,40
0,90
4,50
3,30
0,60
1,70
5,85
0,50
0,80
2,25
1,40
0,60
6,40
4,55
3,20
1,80
5,10
1,00
0,90
2,15
2,15
0,90
0,90
11,00
10,70
1,60
28,10

PIANTA FONDAZIONI

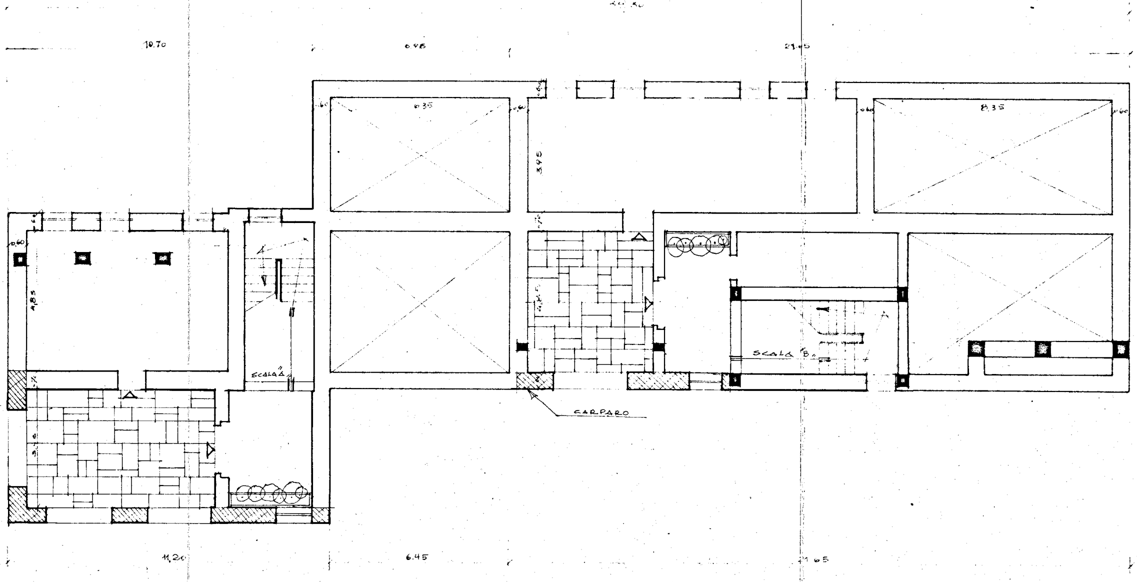
10.70
6.95
21.65
6.35
8.35
.60
3.95
4.85
SCALA "A"
SCALA "B"
CARPARO
11.20
6.45
21.65

PIANO TERRA

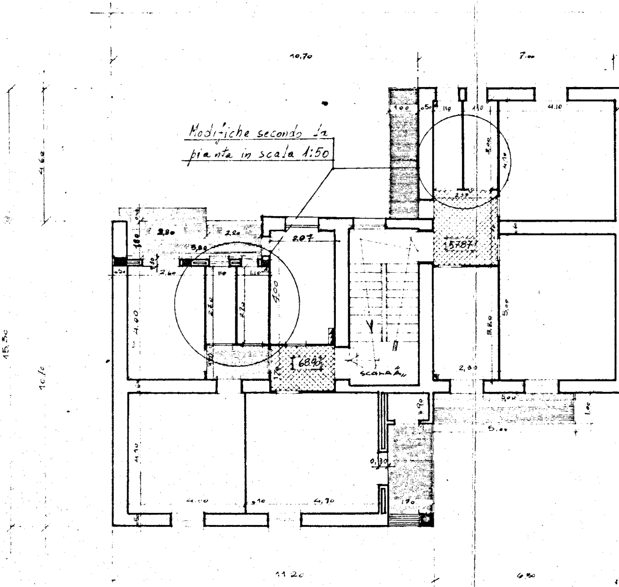
10,70
7.00
4,60
15,50
10,10
2,80
2,20
2.07
5,87
68,90
SCALA "A"
4.00
4.10
4.70
5.00
3,80
2,30
0,30
1,00
11.20
6.50

Modifiche secondo la
pianta in scala 1:50

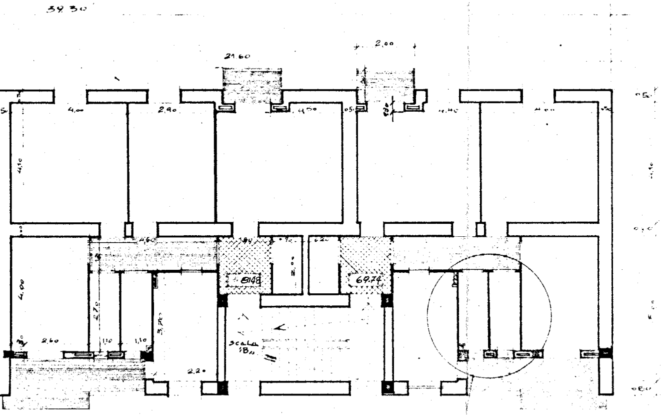
39.30
21.60
2,00
4,00
2,90
4,00
4,40
4,00
4,10
4,60
1,40
2,00
4,00
2,70
3,75
2,60
1,10
1,10
2,20
81.48
69.74
scala "B"
21.60

Modifica secondo la
pianta in scala 1:50

PRIMO PIANO

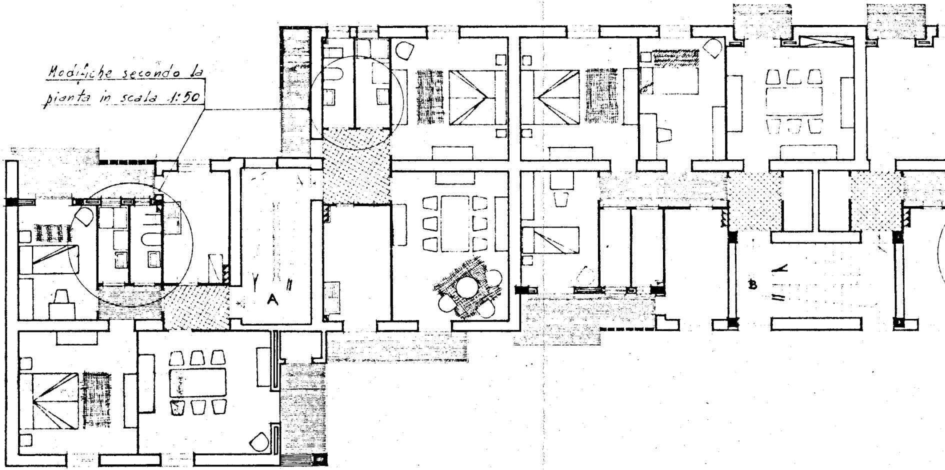

Modifiche secondo la pianta in scala 1:50

PIANO TIPO

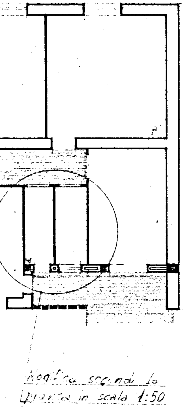
modifica secondo lo
[illegible] in scala 1:50

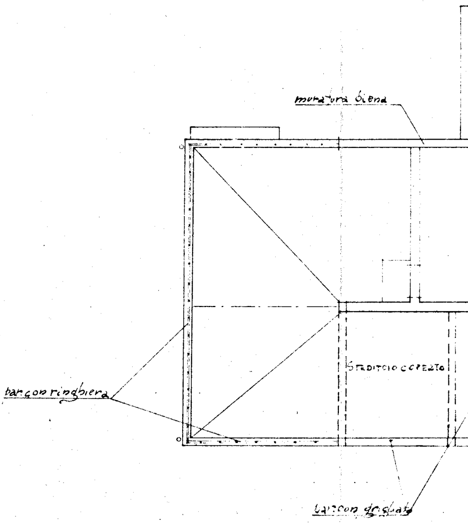
muratura piena
balcon ringhiera
STENDITOIO COPERTO
balcon grigliato

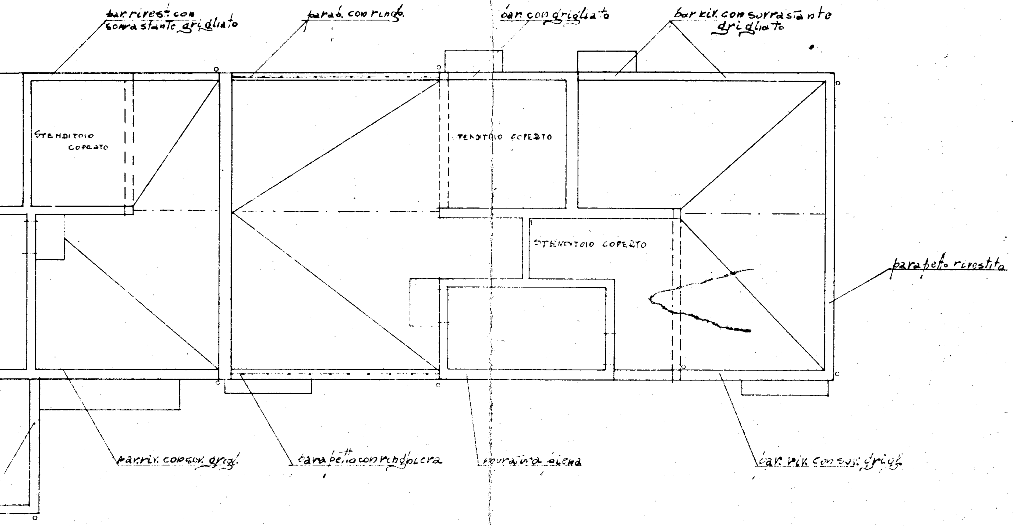
barr. rivest. con sovrastante grigliato
parab. con ringh.
bar. con grigliato
bar. riv. con sovrastante grigliato
STENDITOIO COPERTO
STENDITOIO COPERTO
STENDITOIO COPERTO
parapetto rivestito
barr. riv. con sov. grigl.
parapetto con ringhiera
muratura piena
bar. riv. con sov. grigl.

PIANTA TERRAZZA