GESTIONE CASE LAVORATORI (legge 14-2-1963)	Intervento N° 1312	stazione appaltante I A C P
QUARTIERE S.ELIA BRINDISI		32
lotto di FABBRICATO C (1ª parte) TERMICO - PIANO TERRA		
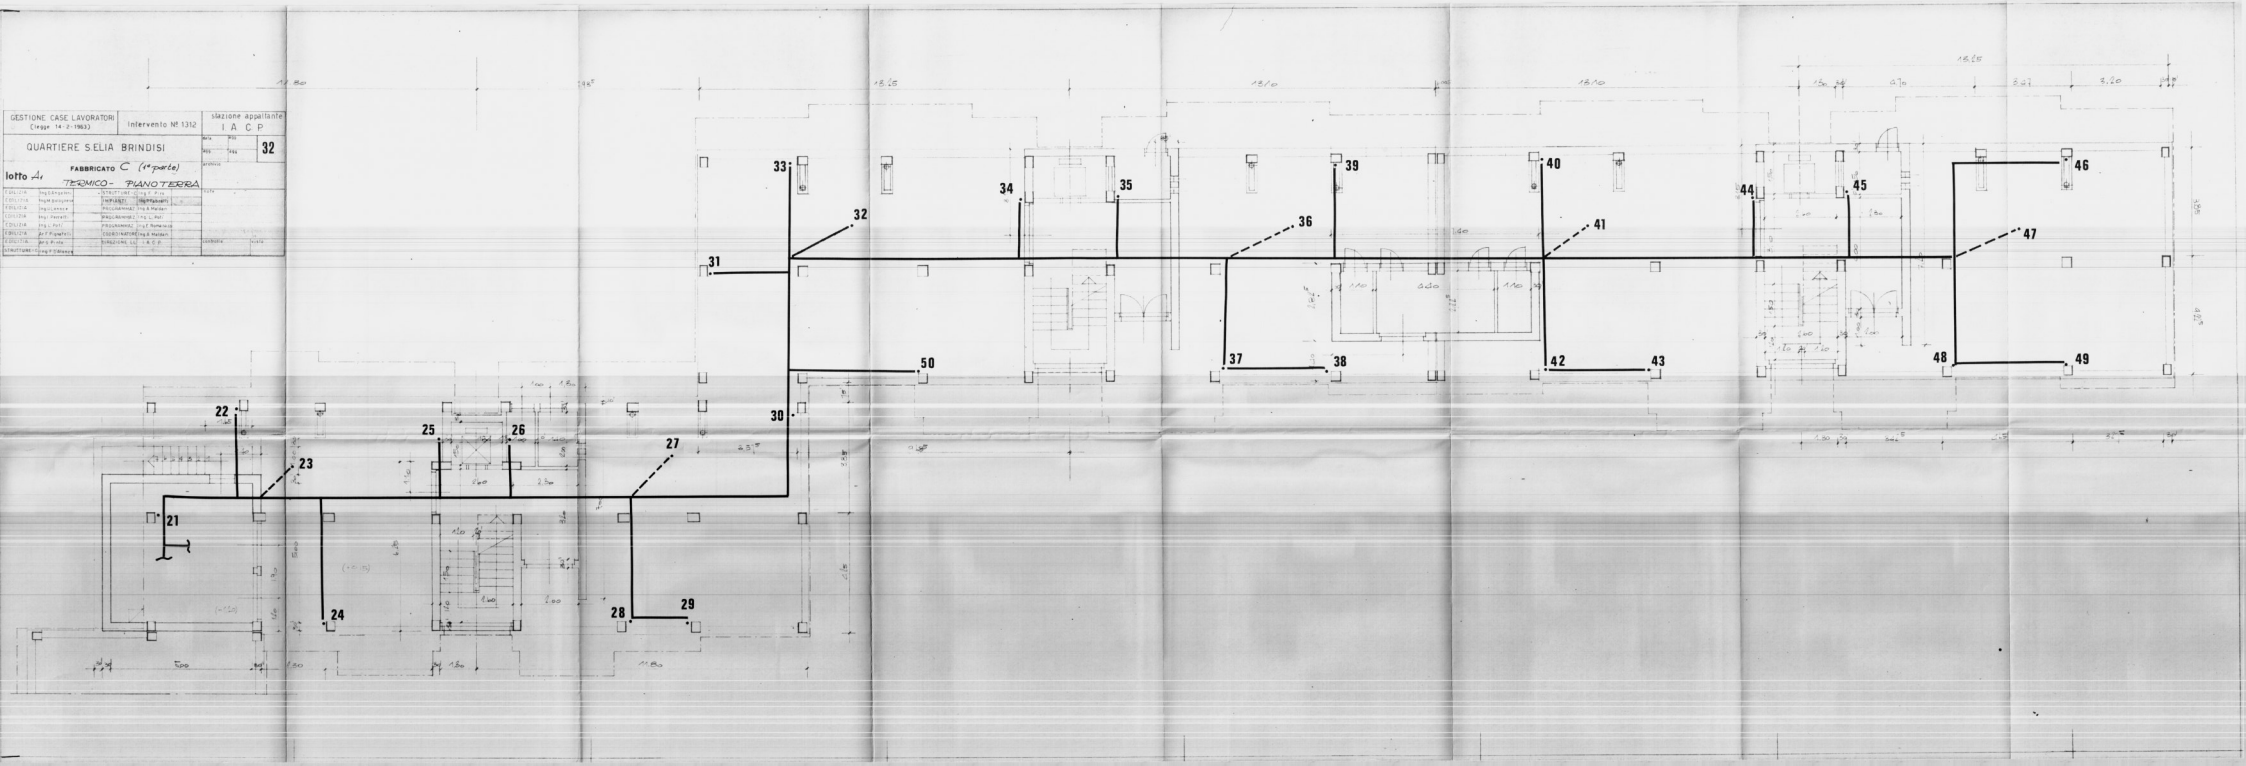
EDILIZIA	Ing. G. Angelini	STRUTTURE	Ing. L. Fusi		
EDILIZIA	Ingg. Quagliarella	IMPIANTI	Ing. G. Fabbrelli		
EDILIZIA	Ingg. Lanzara	PROGRAMMAZ.	Ing. G. Pardini		
EDILIZIA	Ingg. Ferretti	PROGRAMMAZ.	Ing. L. Poli		
EDILIZIA	Ing. L. Poli	PROGRAMMAZ.	Ing. F. Romanello		
EDILIZIA	Arch. F. Pignatelli	COORDINATORE	Ing. G. Pardini		
EDILIZIA	Arch. G. Prete	DIREZIONE LL.	I. A. C. P.		
STRUTTURE	Ing. F. D'Alessio