Case per lavoratori in Brindisi – Quartierino Commenda Ovest – Cantiere 11151 –

Gruppo $C_A \equiv C_2$

Scavi sistemazioni esterne e rete fognante
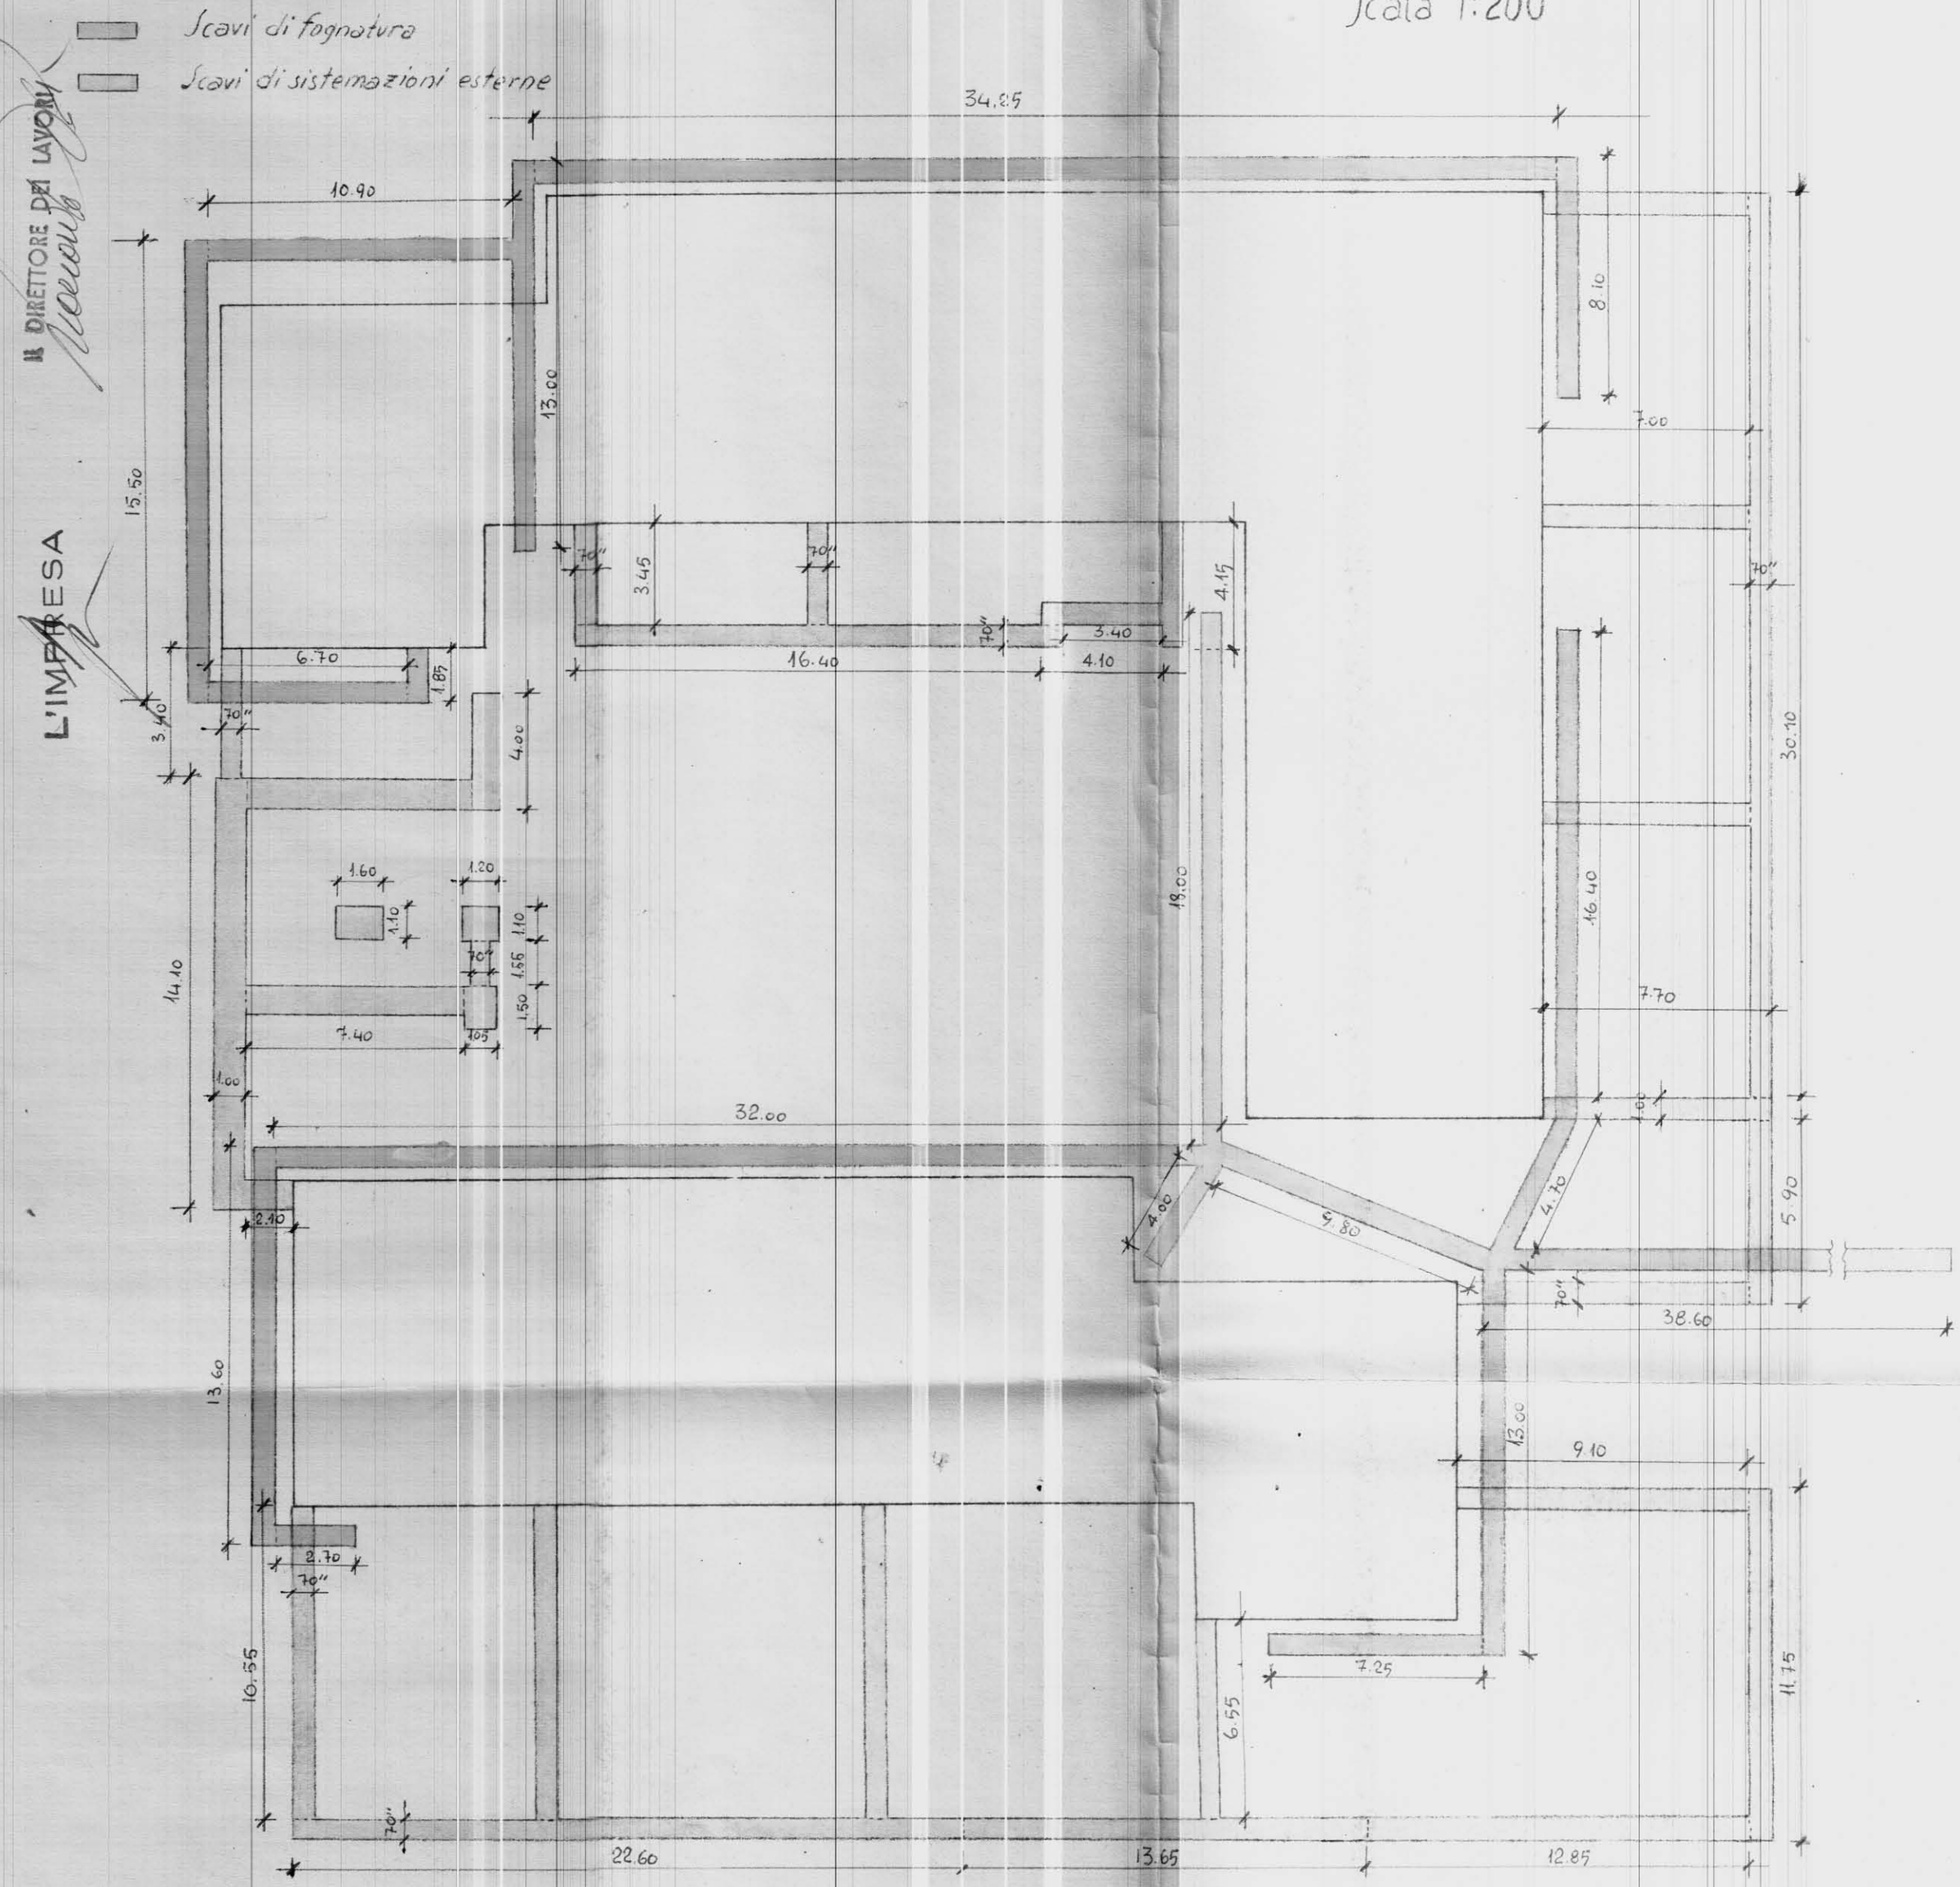
Scala 1:200