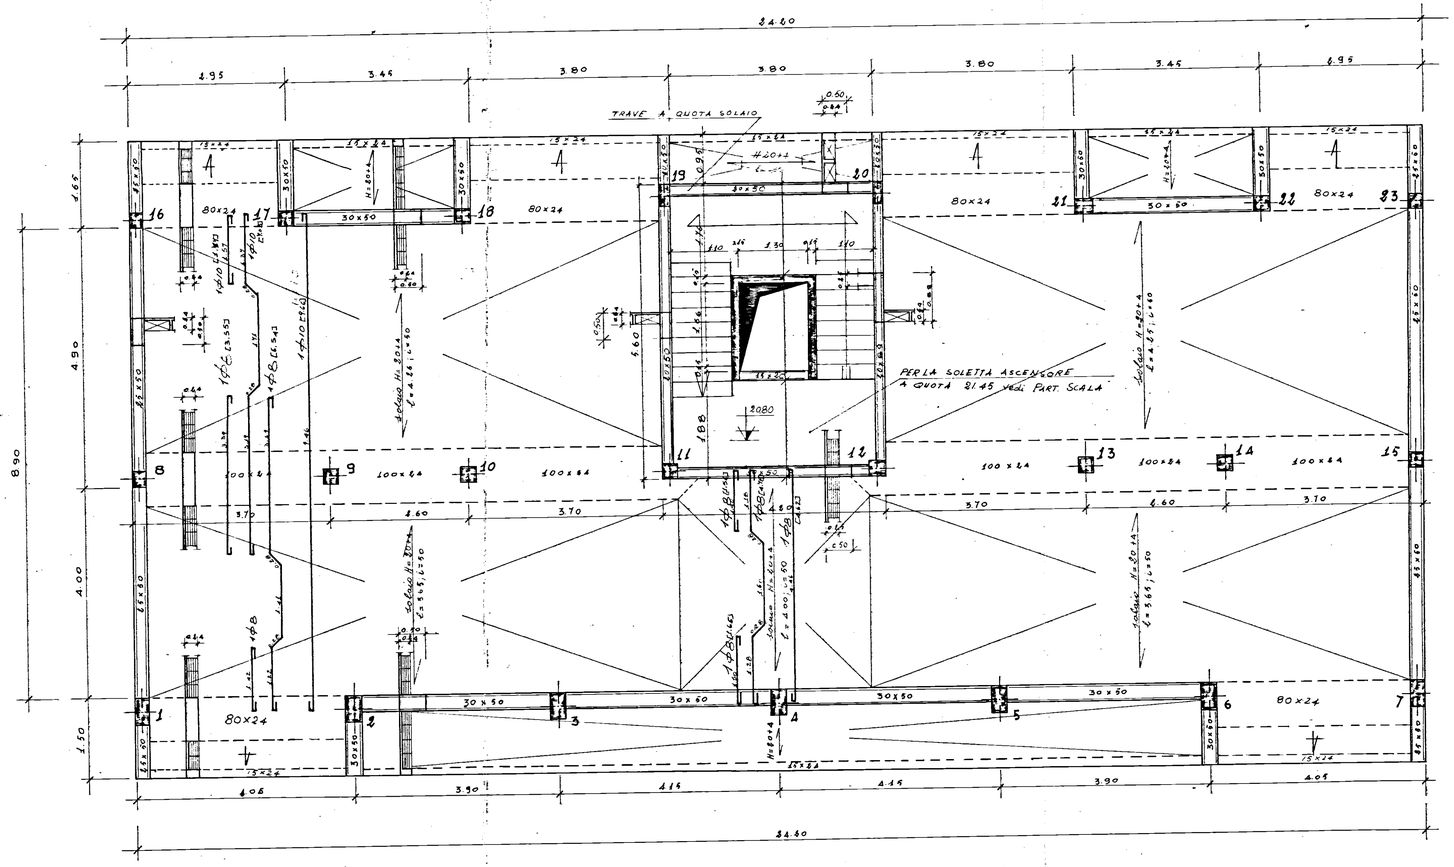

GESTIONE CASE LAVORATORI (legge 14-2-963)	Intervento N°	stazione appaltante i.a.c.p.
QUARTIERE PALUMBO BRINDISI Edilizia sovvenzionata COOPERATIVA S.I.L.P.		10
CARPENTERIA SOLAIO DI COPERTURA		CEM. 750/3 Q.li FERRO AD ADERENZA MIGLIORATA LIMITE DI SNERVAMENTO C. 44 Kg/mm²
Dr. ing. VIVARELLI SCARASCIA Dr. ing. ALDO MALDARI I.A.C.P.	PROGETTAZIONE CORRENTE STRUTTURE DIREZIONE LAVORI	