Tav. 12

Lotto n. 9 Quartiere C.E.P. - Brindisi

Fabbricato n. 3 disegno contabilità

Tav. n. 12/1 Scala 1:25

Impianto idrico

Consorzio Ricennate delle Coop. di Produzione e Lavoro

mercalto Lamoli

Appartamento di lato N° 6

Scala 1:25

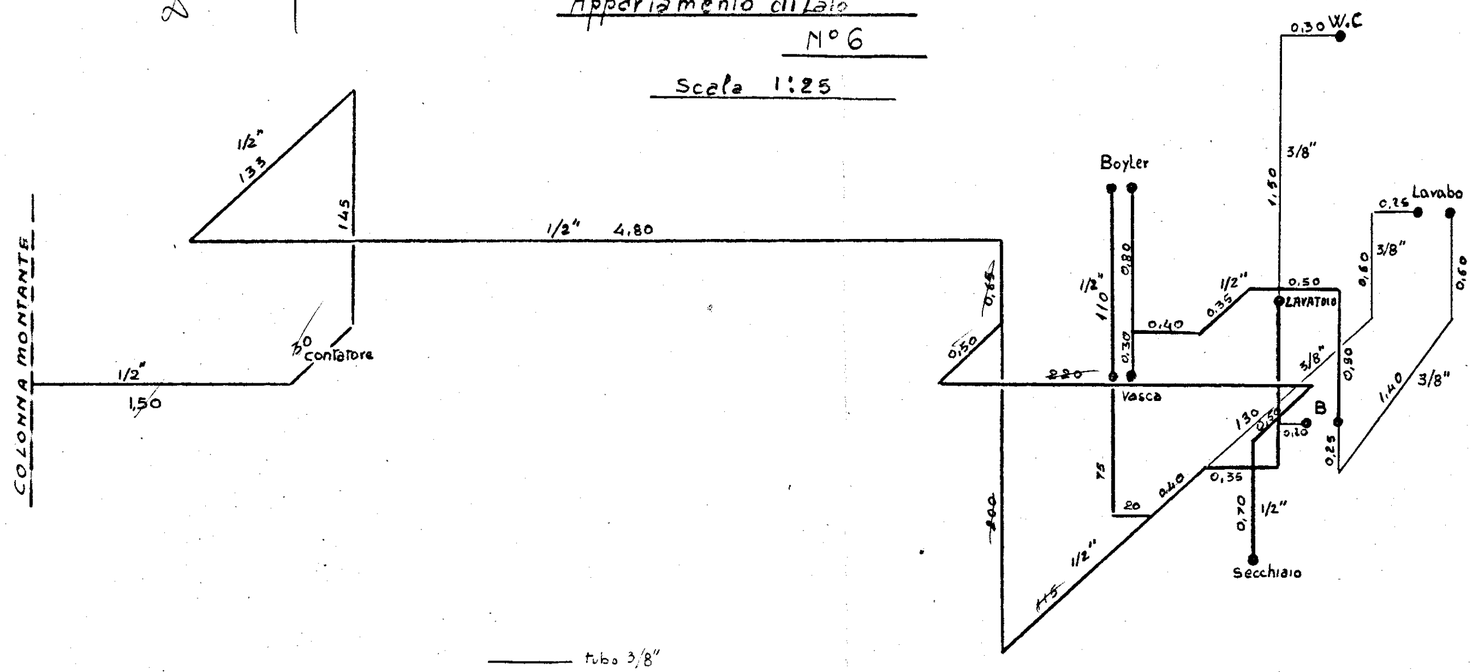

tubo 3/8"

tubo 1/2"

IL DIRETTORE DEI LAVORI