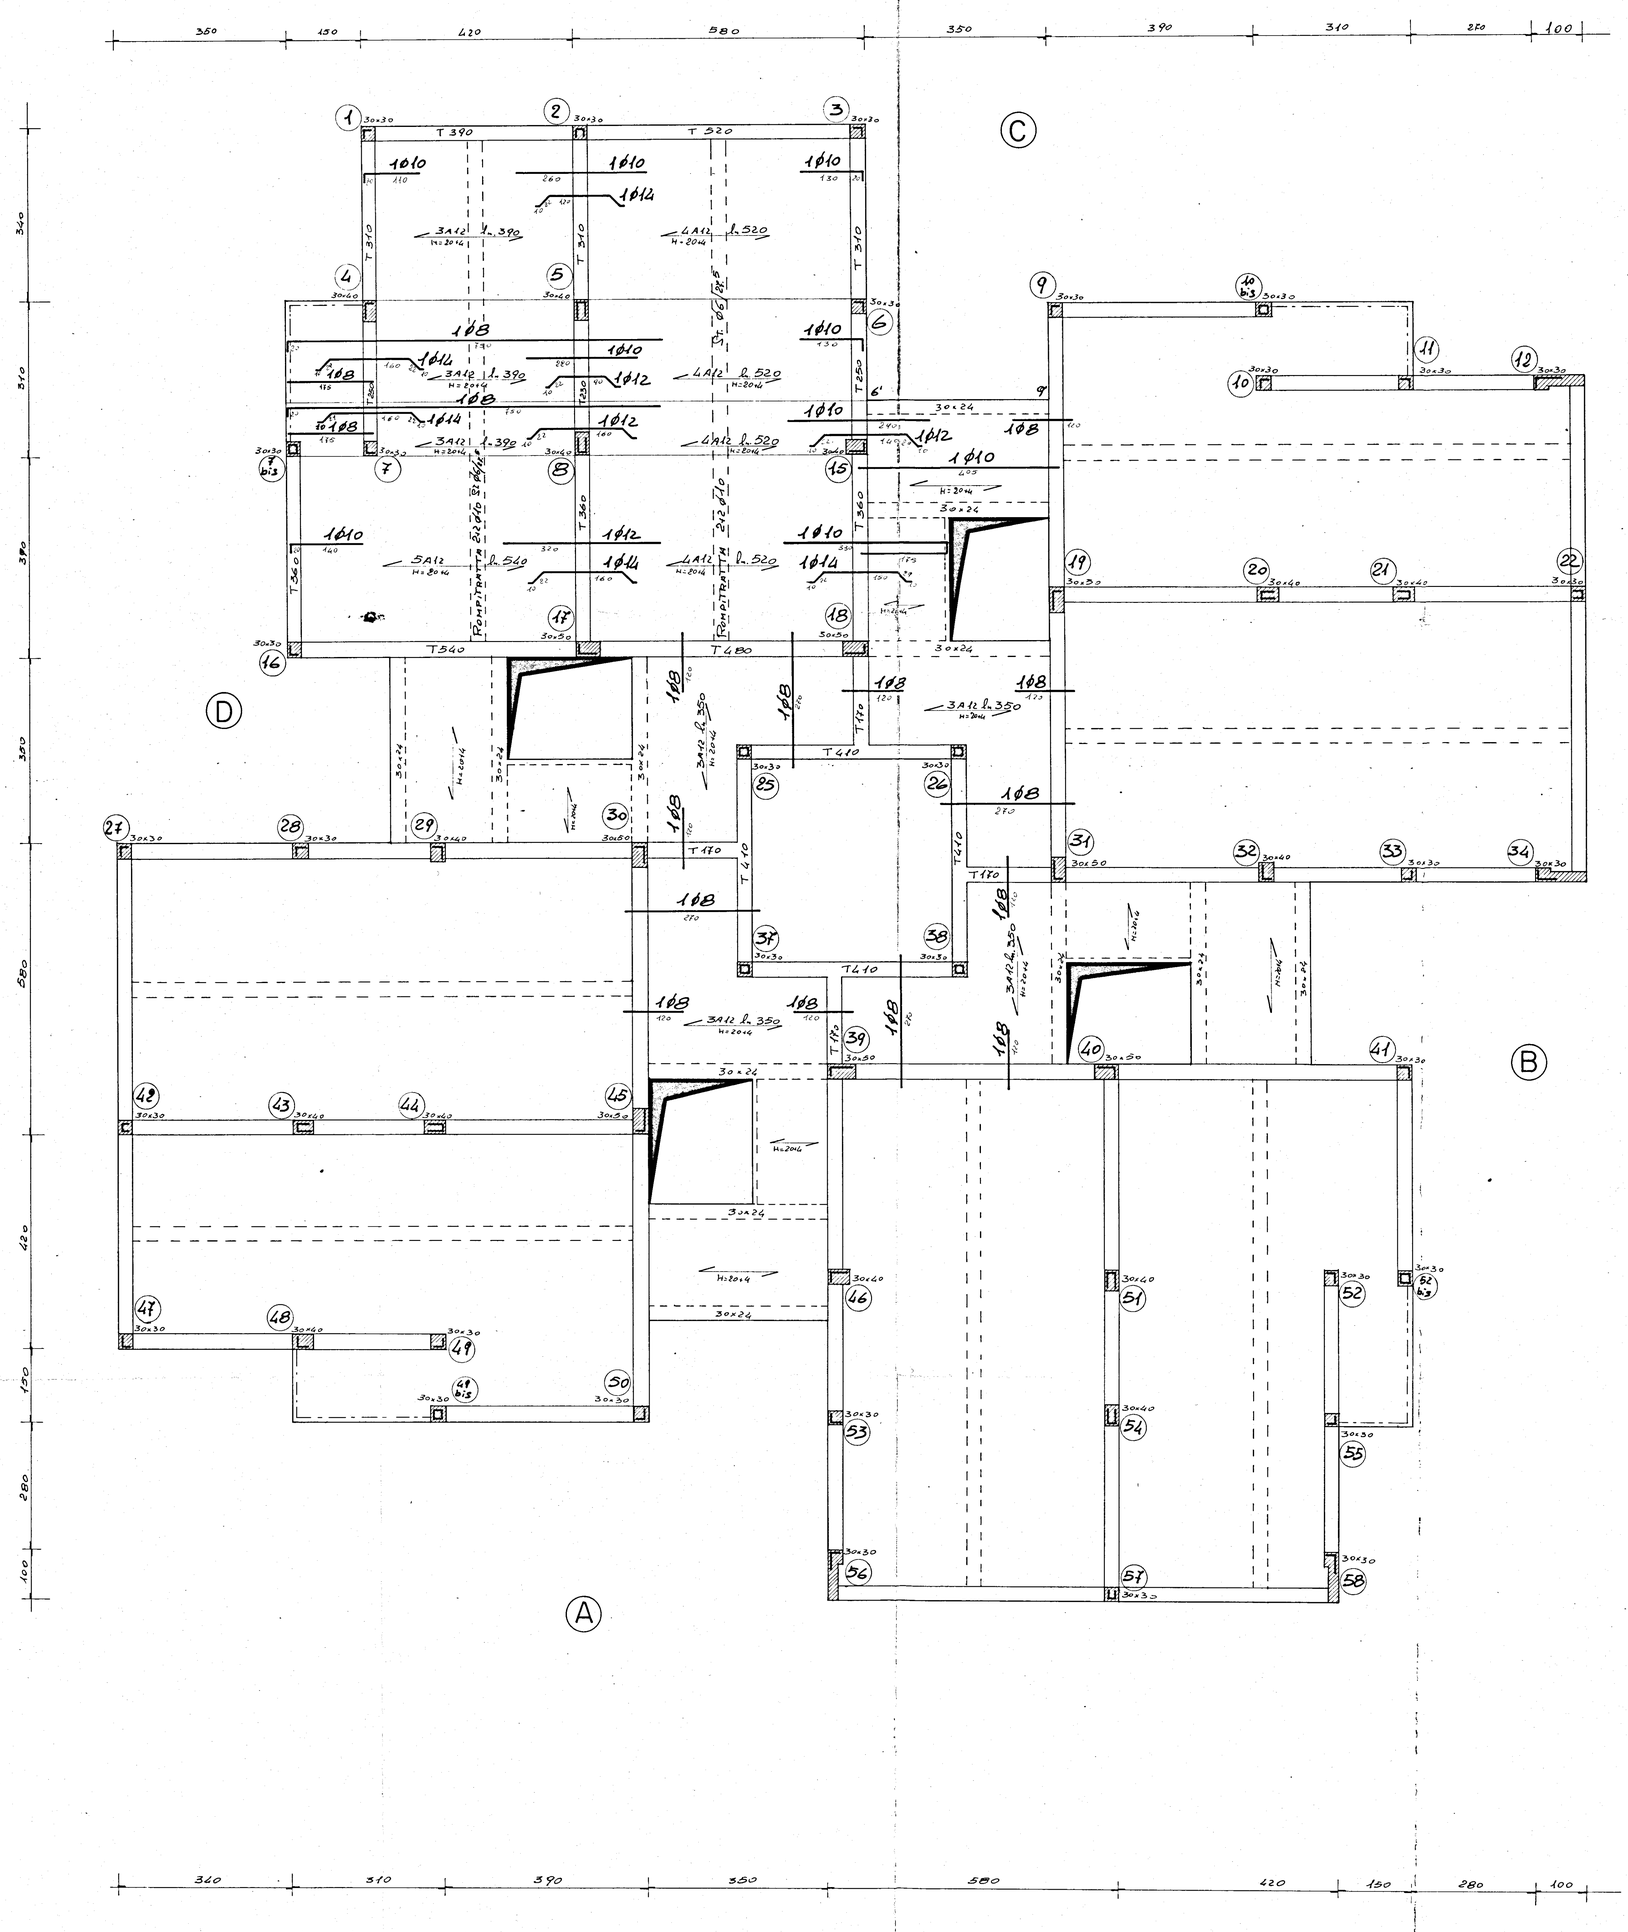

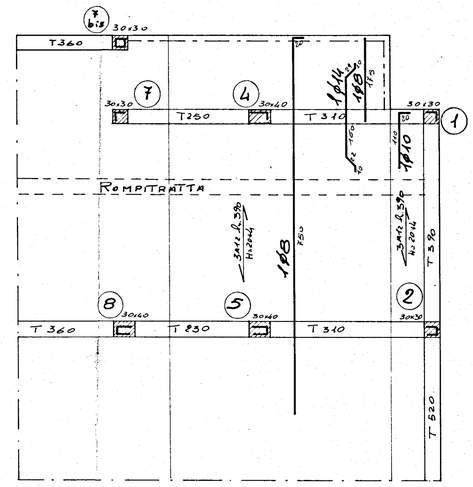

VARIANTE ALLA CARPENTERIA TIPO IN CORRISPONDENZA DELLA COPERTURA DEL 2° PIANO

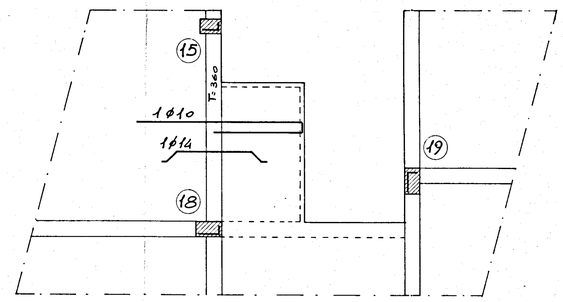

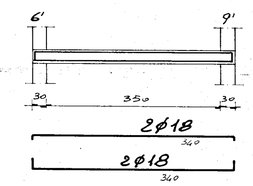

ST. Ø6/15 36/1

G studio gruppo 5 - progettazione - urbanistica - interni - calcolo - corso garibaldi 53 - tel 24047 24048 brindisi -	
progetto: ALLOGGI POPOLARI IN FASANO (Br) FABBRICATO [redacted] - 32	data: MARZO '80
oggetto: CARPENTERIA PIANO TIPO	scala: 1 : 50
conglomerato classe R 300 dosato a [redacted] q.li/mc di cemento tipo R 425	tav. n° 7
Acciaio Fe B 44 k	
C.a. ING. ALDO SOLIMINI, ING.	d.l. ING. ANTONIO LONGO