

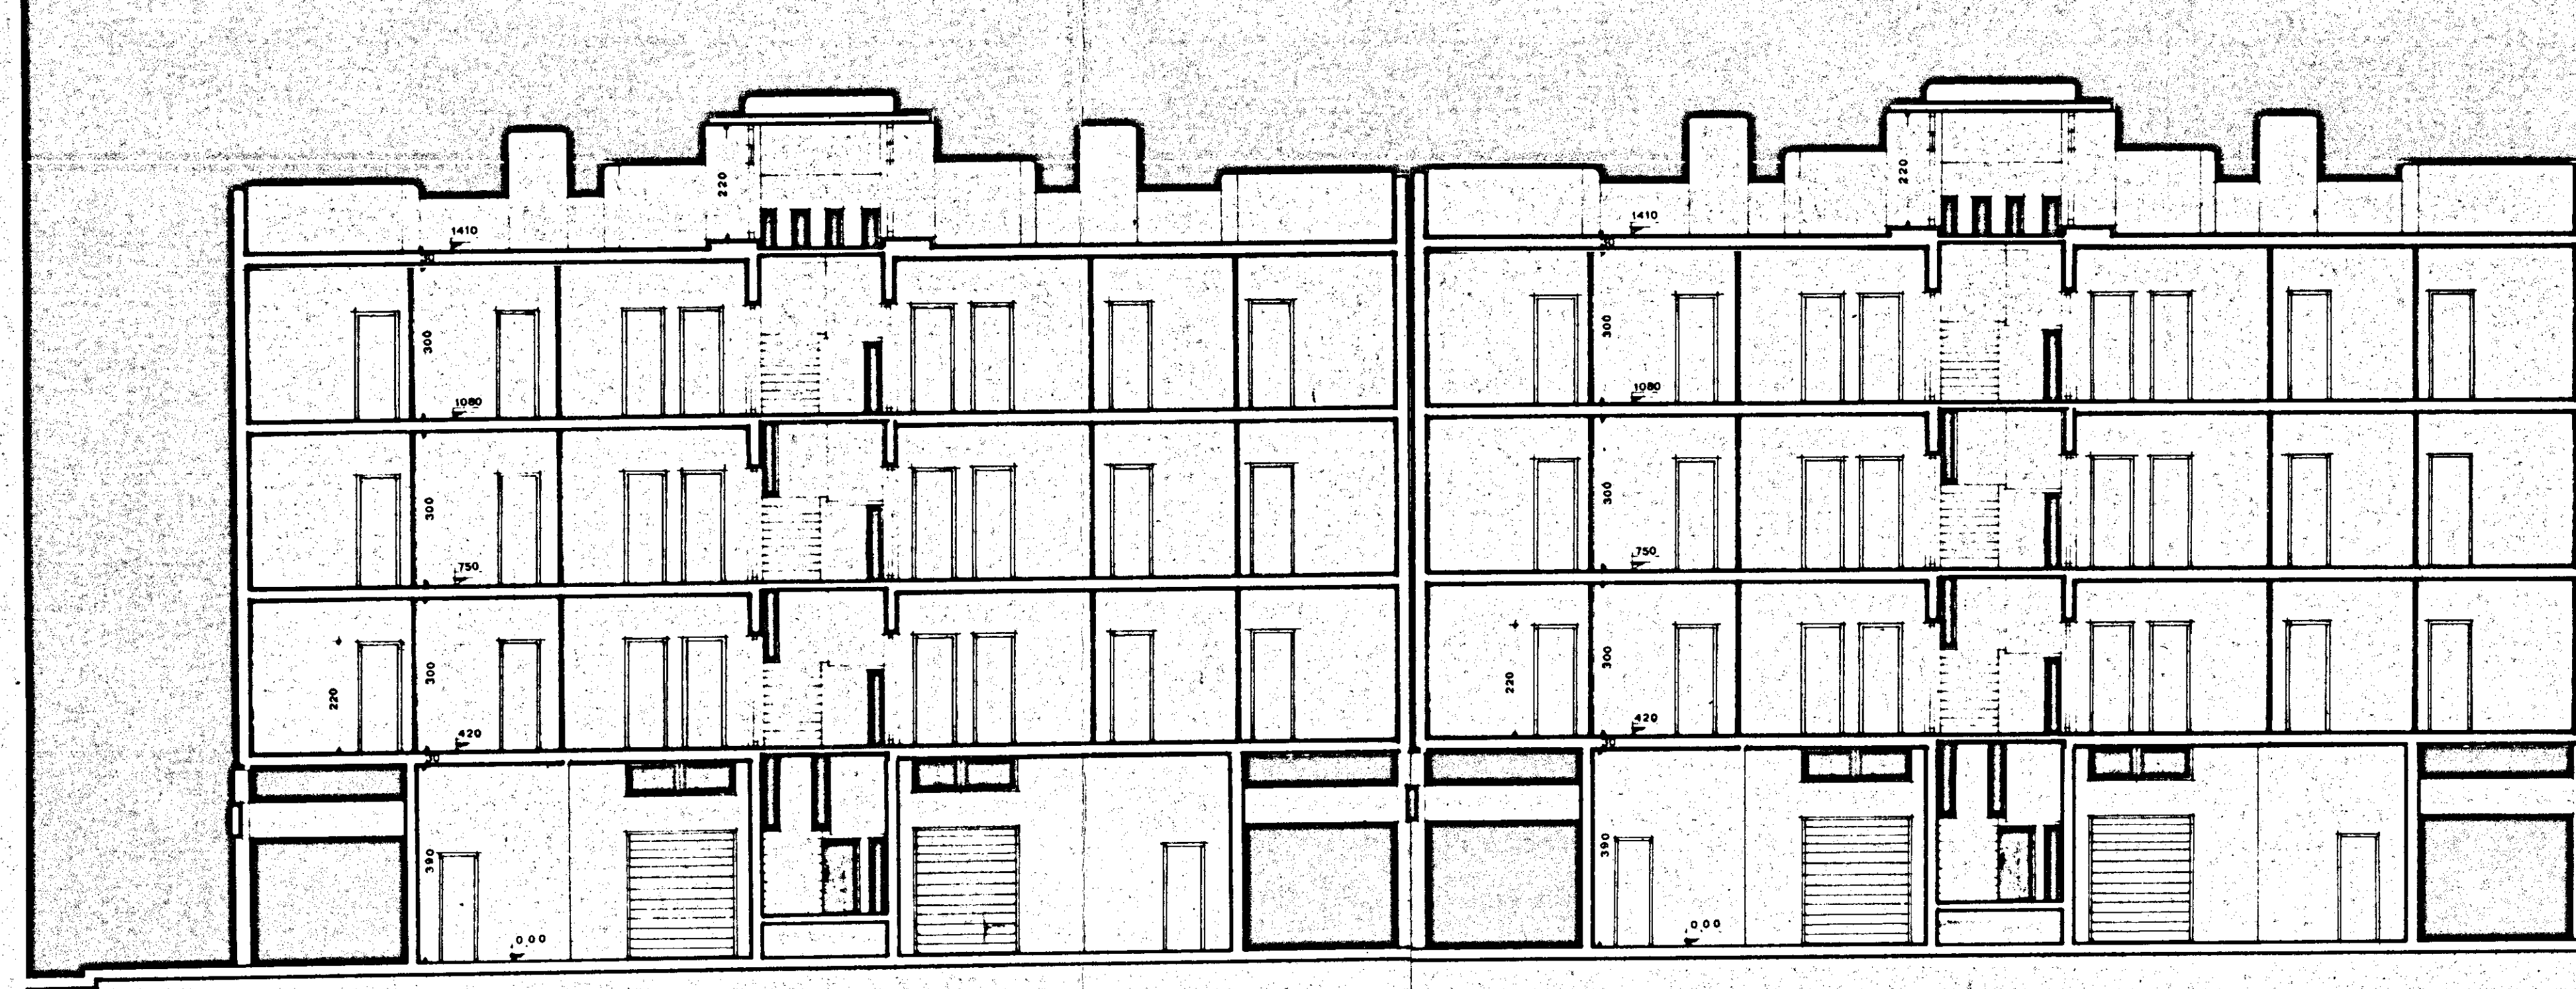



ISTITUTO AUTONOMO CASE POPOLARI-BRINDISI	
LEGGE 27-5-1975 N.166 PROGRAMMA INTERVENTO 001/43/1	
PROGETTO PER LA COSTRUZIONE DI ALLOGGI POPOLARI IN BRINDISI - QUARTIERE S. ELIA EST	
FABBRICATO 3 ALLOGGI 50 DA VANI 6 = VANI 300	
SEZIONI	UFFICIO PROGETTAZIONE I.A.C.P. BRINDISI
SCALA 1:100	IL DIRETTORE TECNICO DOTT. ING. ANTONIO LONGO
DATA	
AGGIORNAMENTI	TAV. 6A

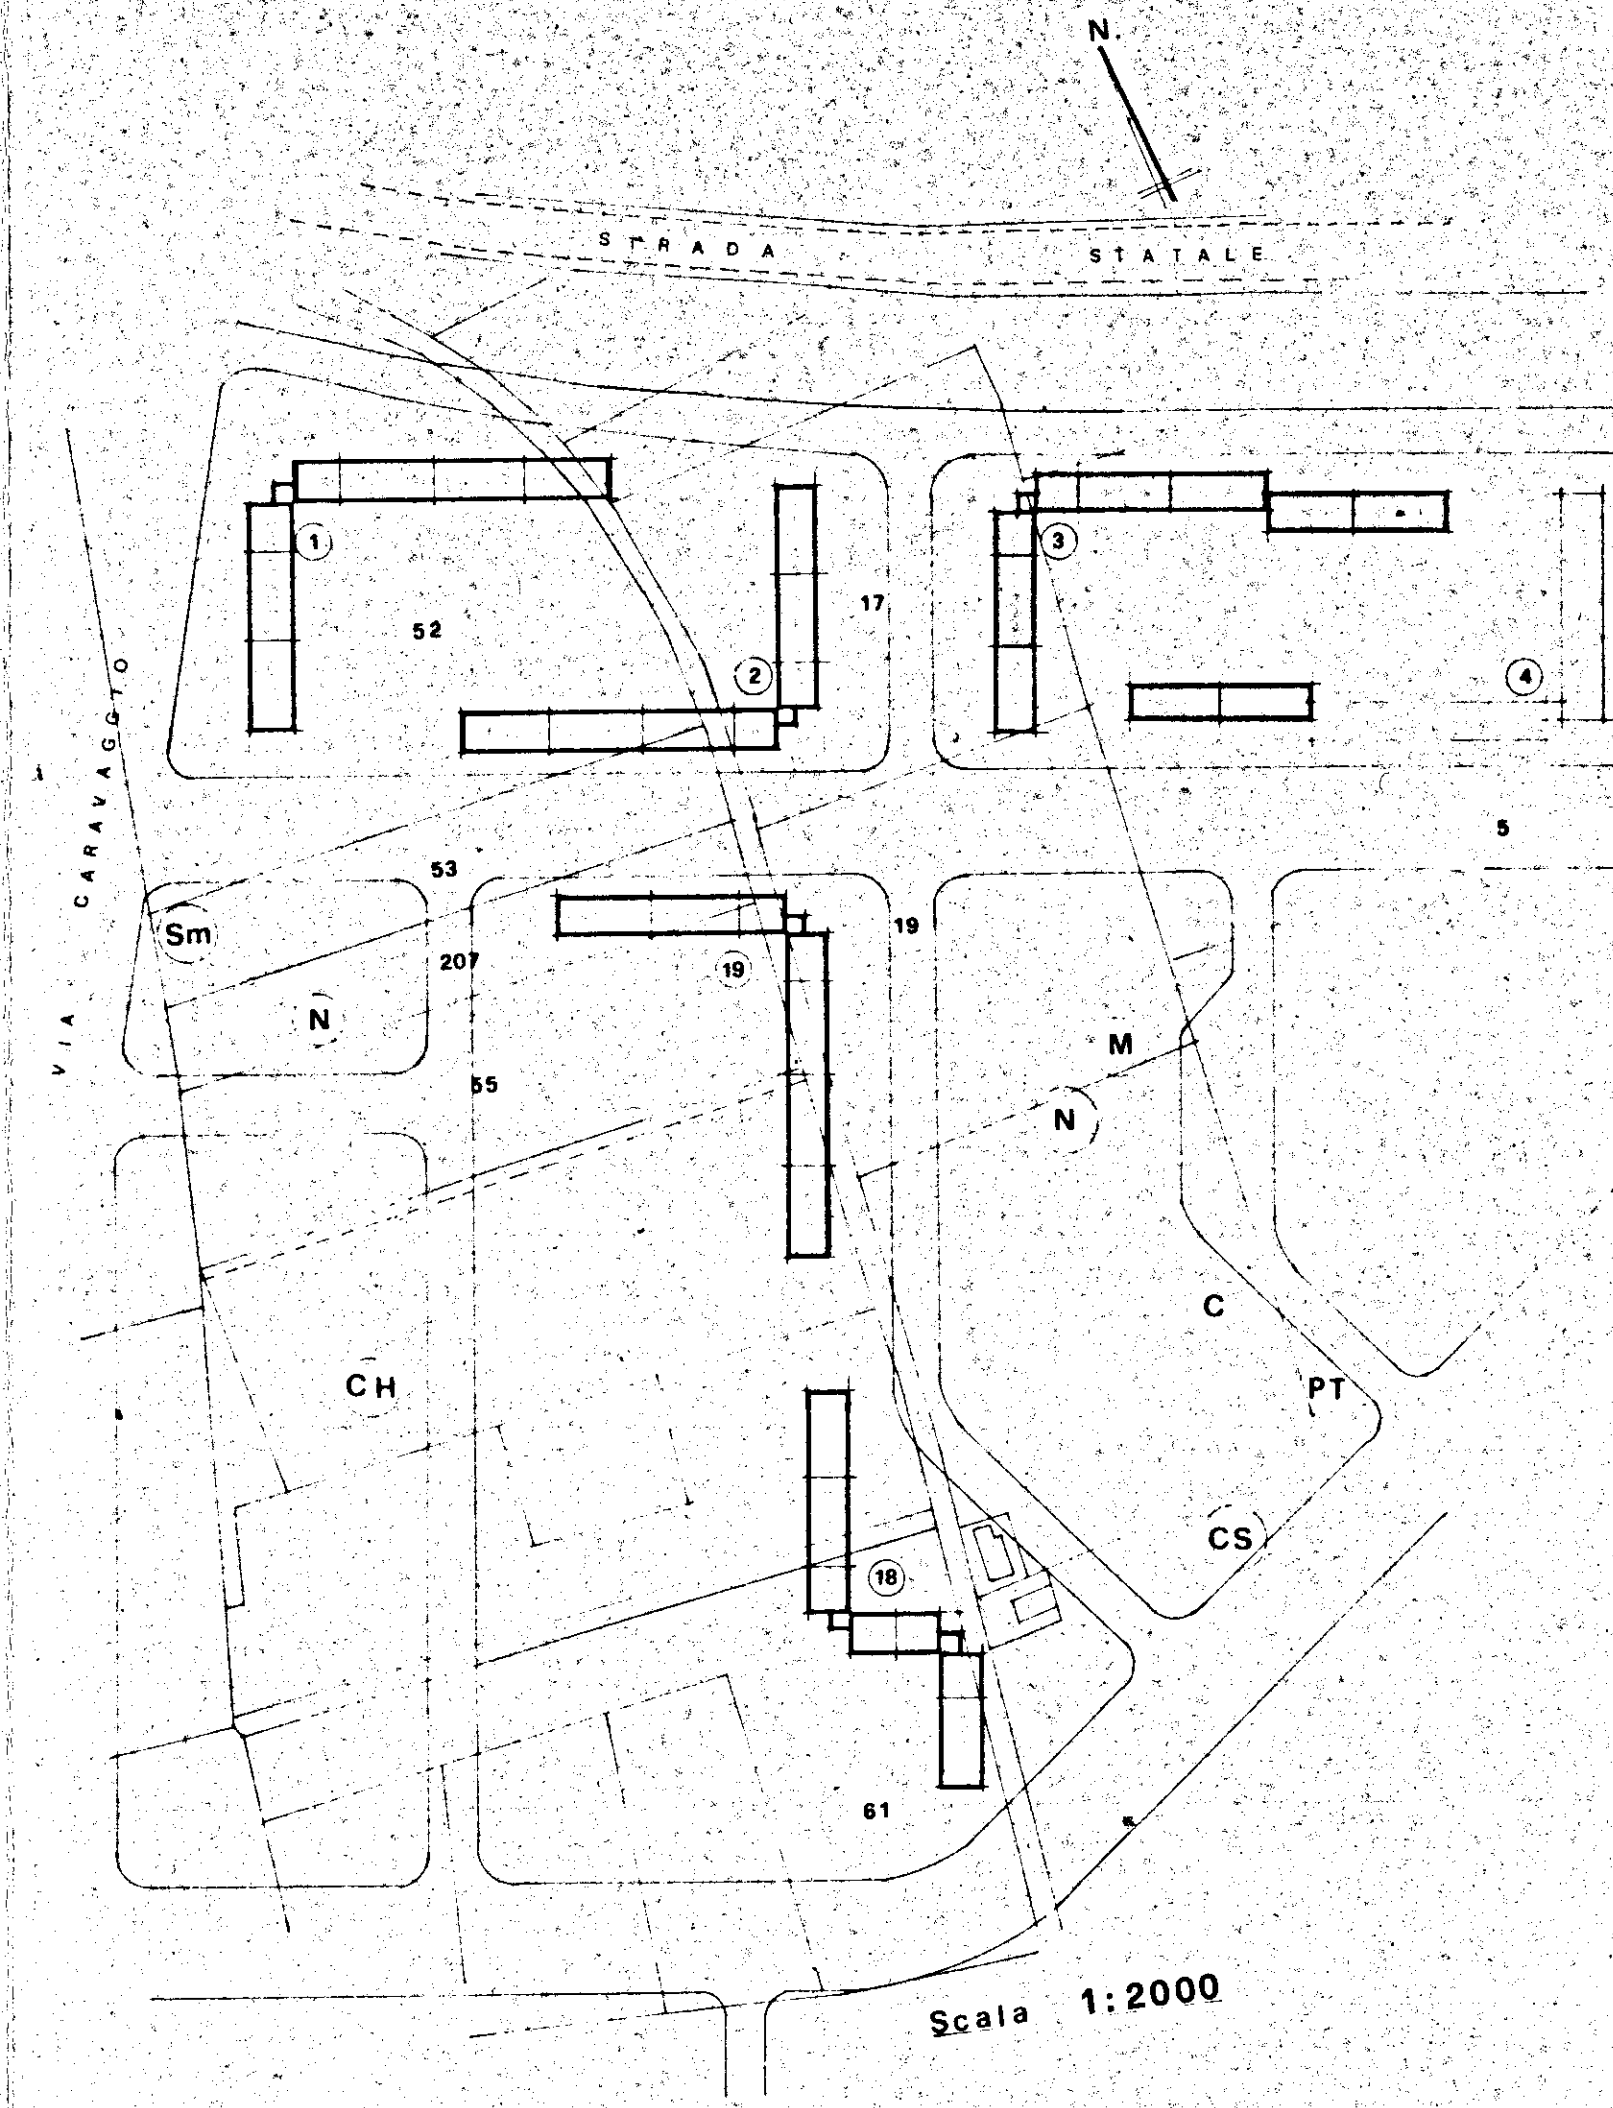

A-A

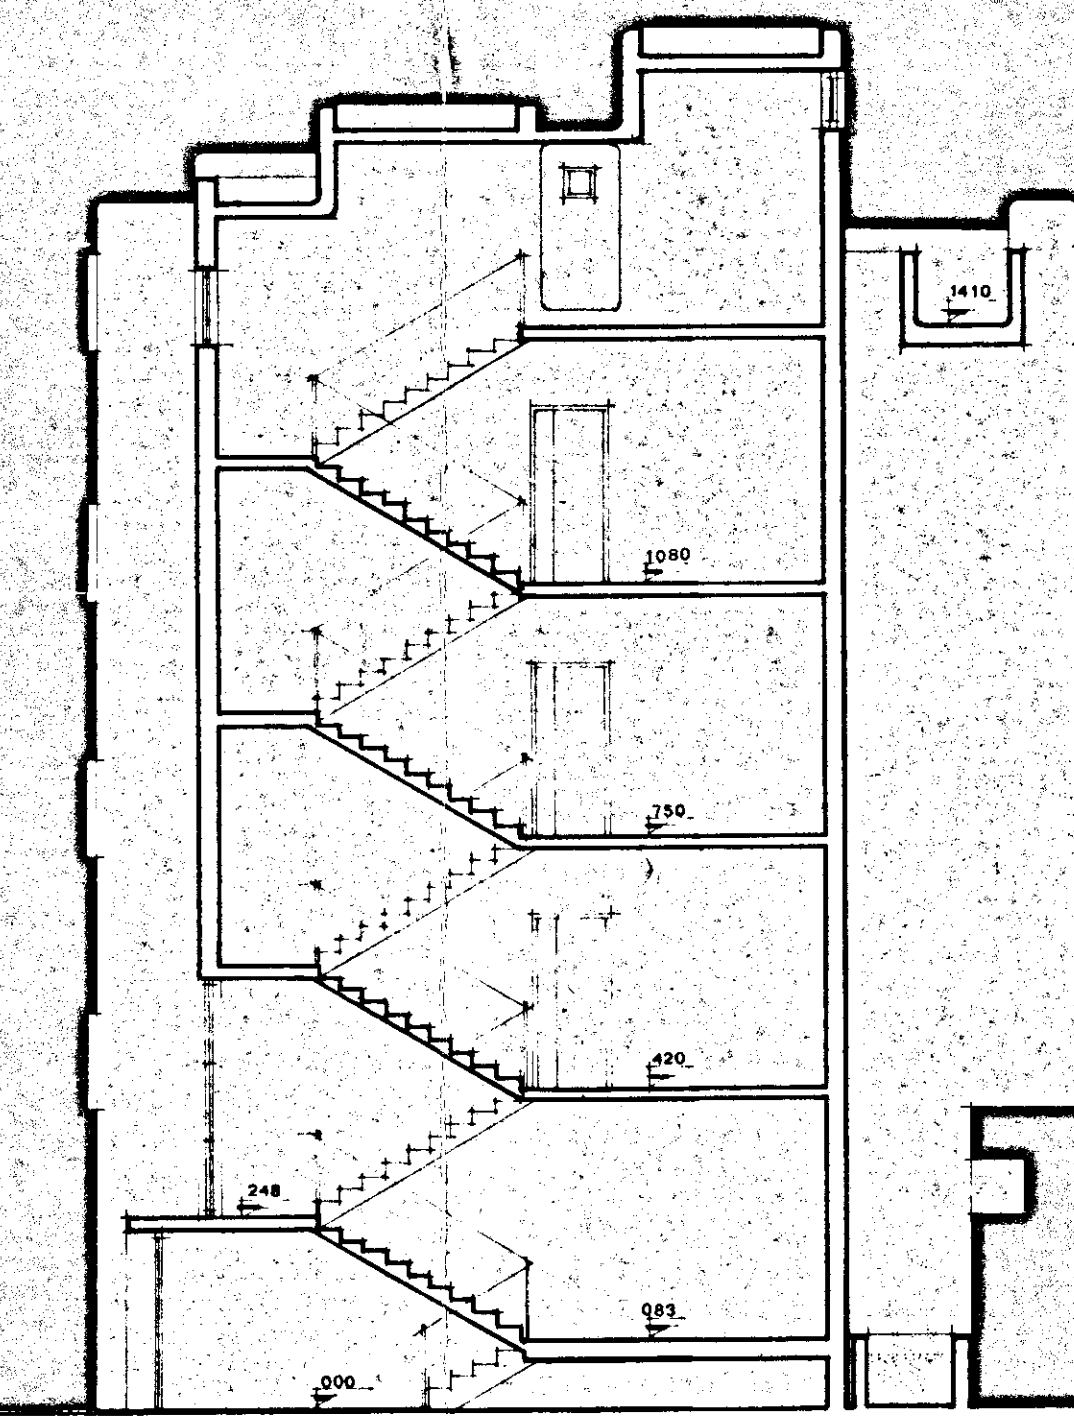

C-C

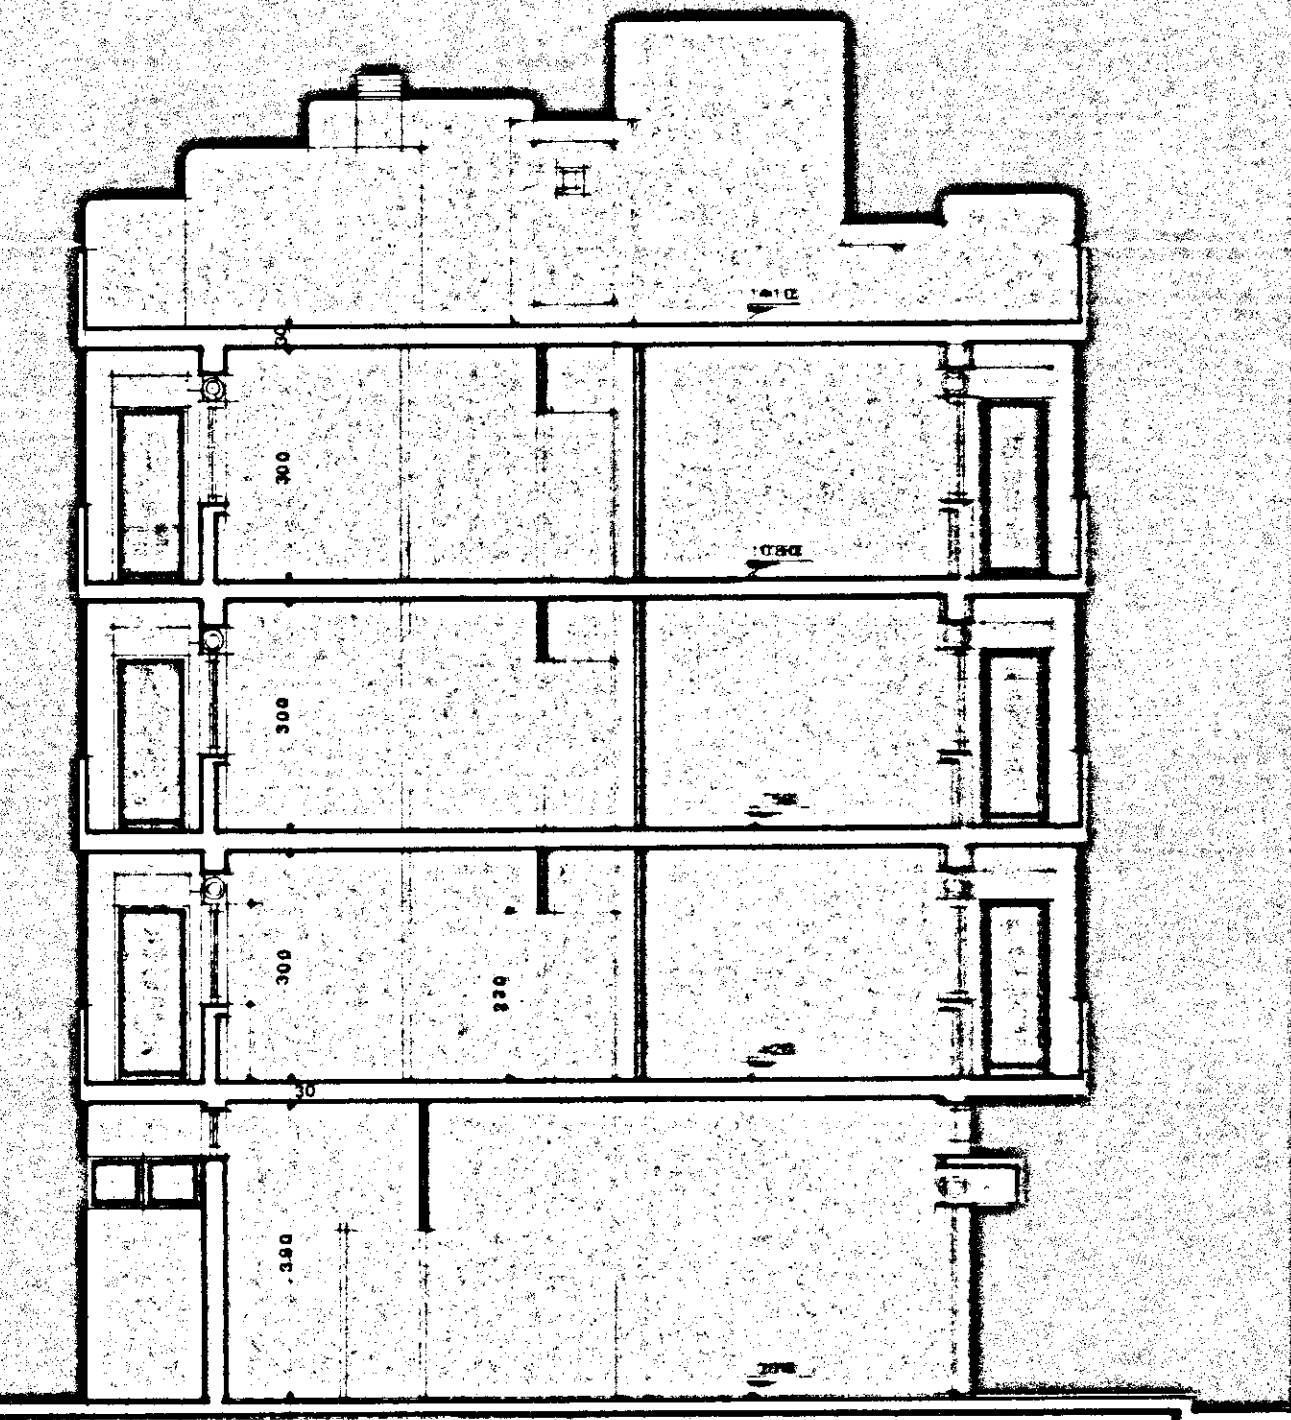

B-B