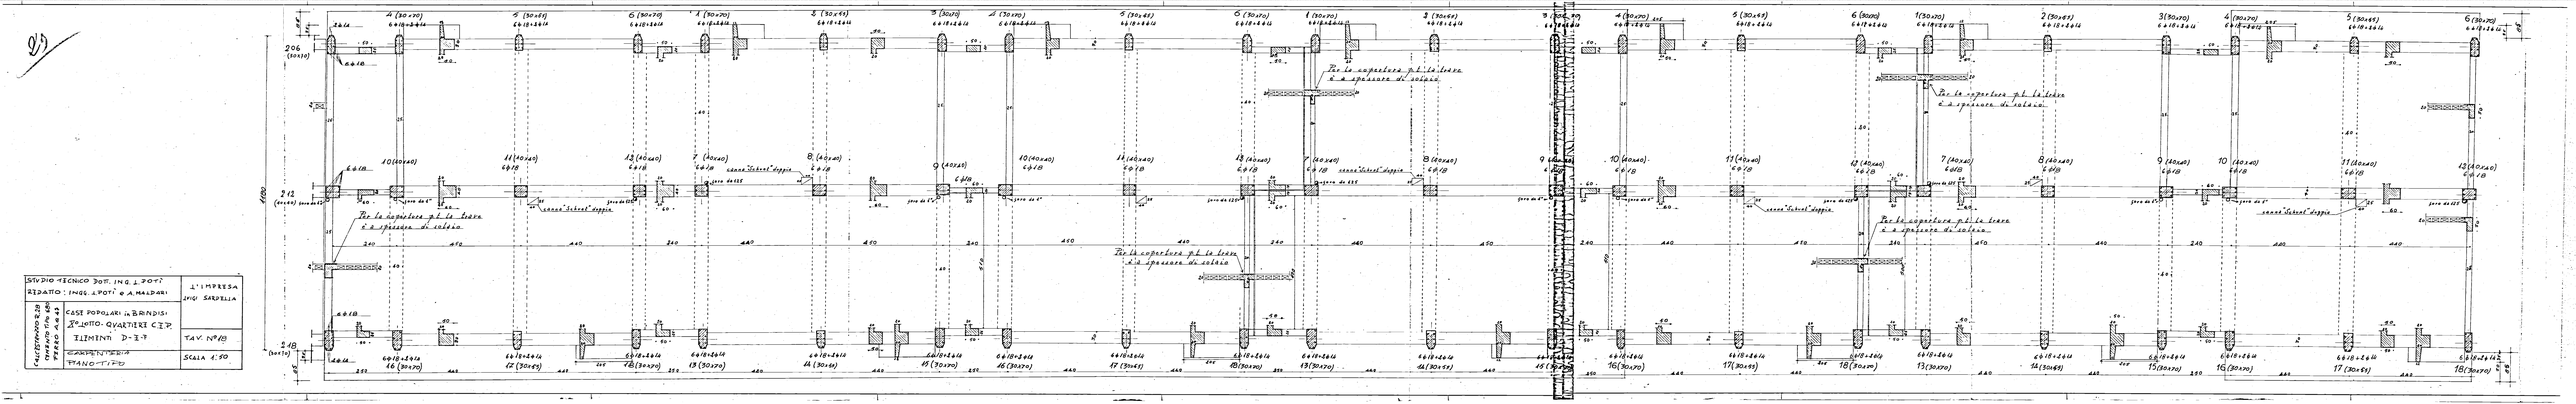
STUDIO TECNICO DOTT. ING. L. POTI'
RIDATTO: INGG. L. POTI' e A. MALDARI
L'IMPRESA
ING. SARDELLA
CASE POPOLARI in BRINDISI
3° LOTTO - QUARTIERI C.I.P.
TIMINI D-E-F
TAV. N° 18
CARPENTERIA
PIANO TIPO
SCALA 1:50
Per la copertura p.t. la trave è a spessore di solaio
senza "Schrot" doppio