

ISTITUTO AUTONOMO CASE POPOLARI
PER LA PROVINCIA DI BRINDISI

Costruzione di 10 abitazioni per
LAVORATORI AGRICOLI DIPENDENTI
in VILLA CASTELLI


PROSPETTI SCALA 1:100




PROSPETTO ANTERIORE



PROSPETTO POSTERIORE

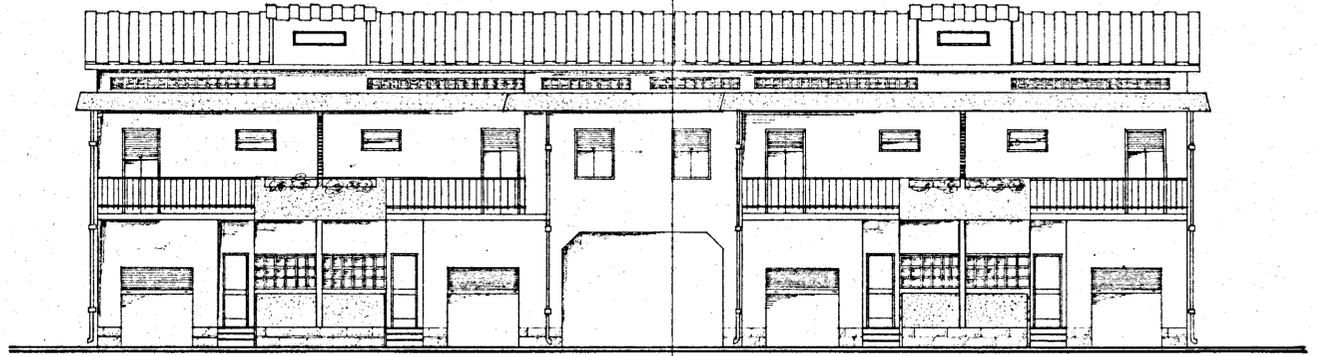

FIANCO

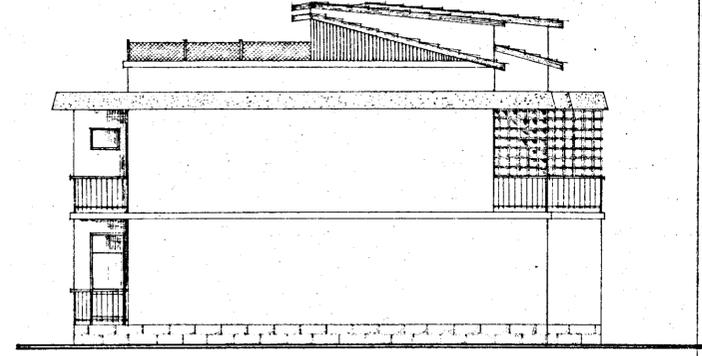

SEZIONE A-A

