

ISTITUTO AUTONOMO CASE POPOLARI-BRINDISI-

LEGGE 22-10-1971 N. 665 - ART. 55

CANALE C

COSTRUZIONE DI CASE POPOLARI IN BRINDISI
PORTONE SCALA

Scala
1:10

PROGRAMMA INTERVENTO N. 001/12/1

PROGETTAZIONE
UFF. Tec. I. A. C. P.
BRINDISI

Aggiornamenti:

Data

IL DIRETTORE TECNICO
Dott. Ing. *Angelo Longo*
TAV. N. 12

Azioggi N = da vani 5 = vani N. =
46 6 = 276
8 7 = 56
TOT. N 54 N. 332





COMMISSIONE TECNICA I.A.C.P.
Art. 63 Legge 22-10-1971 n. 665

ISTITUTO AUTONOMO CASE POPOLARI
BRINDISI

PARERE FAVOREVOLE
espresso con voto n. 40/7
nella seduta del 28 OTT. 1974
Brindisi, il 28 OTT. 1974
IL SEGRETARIO

Prodotto APPROVATO dal
Consiglio di Amministrazione nella
seduta del 30 OTT. 1974
con delibera n. 2356



IL DIRETTORE GENERALE I.A.C.
(Dott. Ing. *Angelo Longo*)

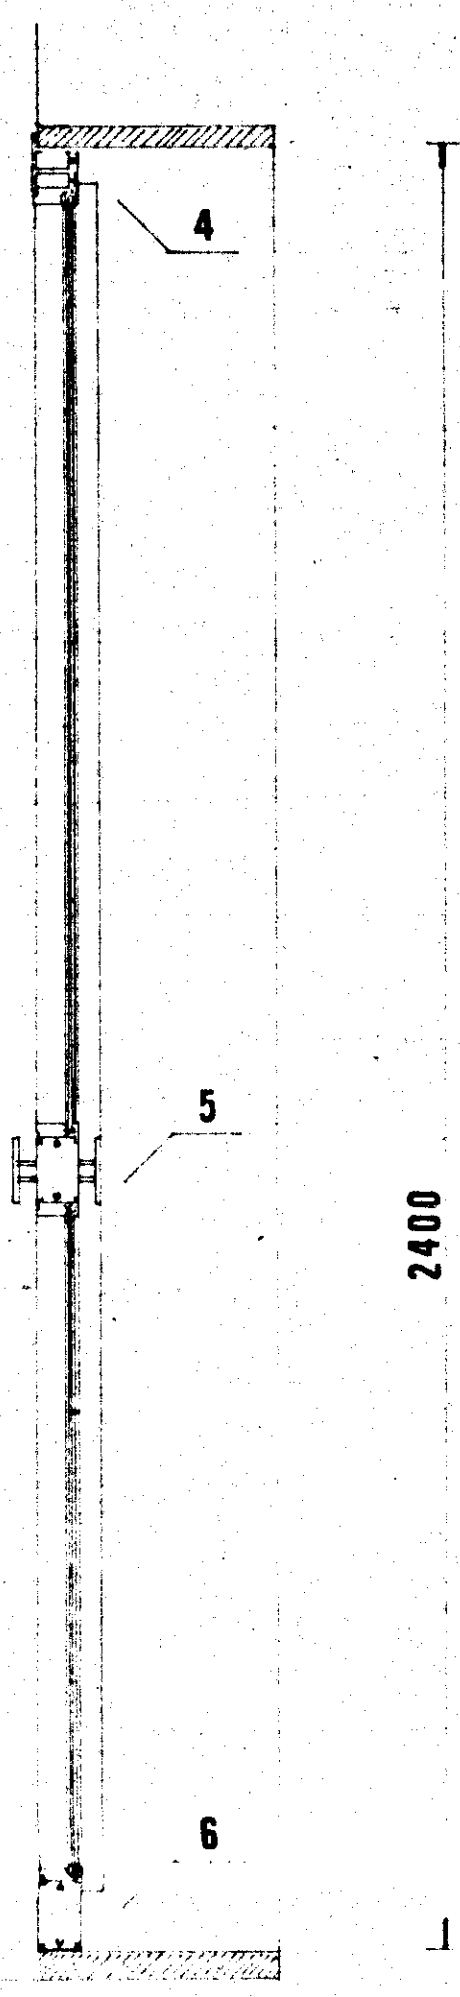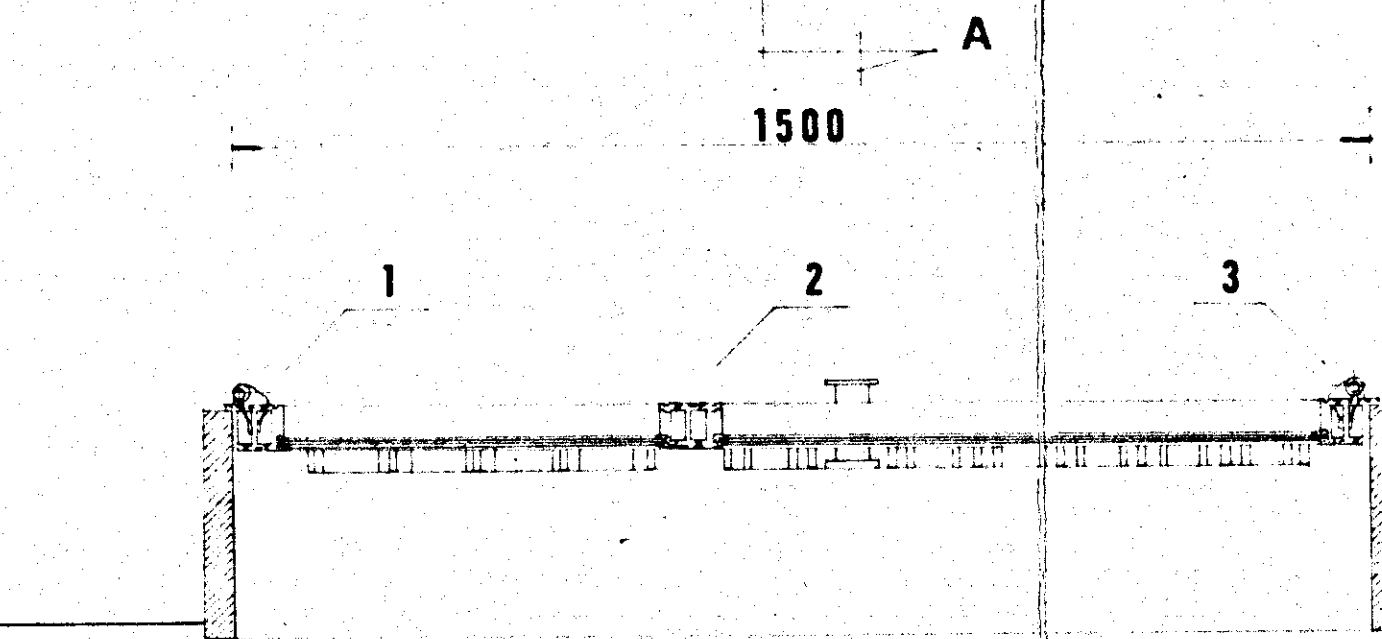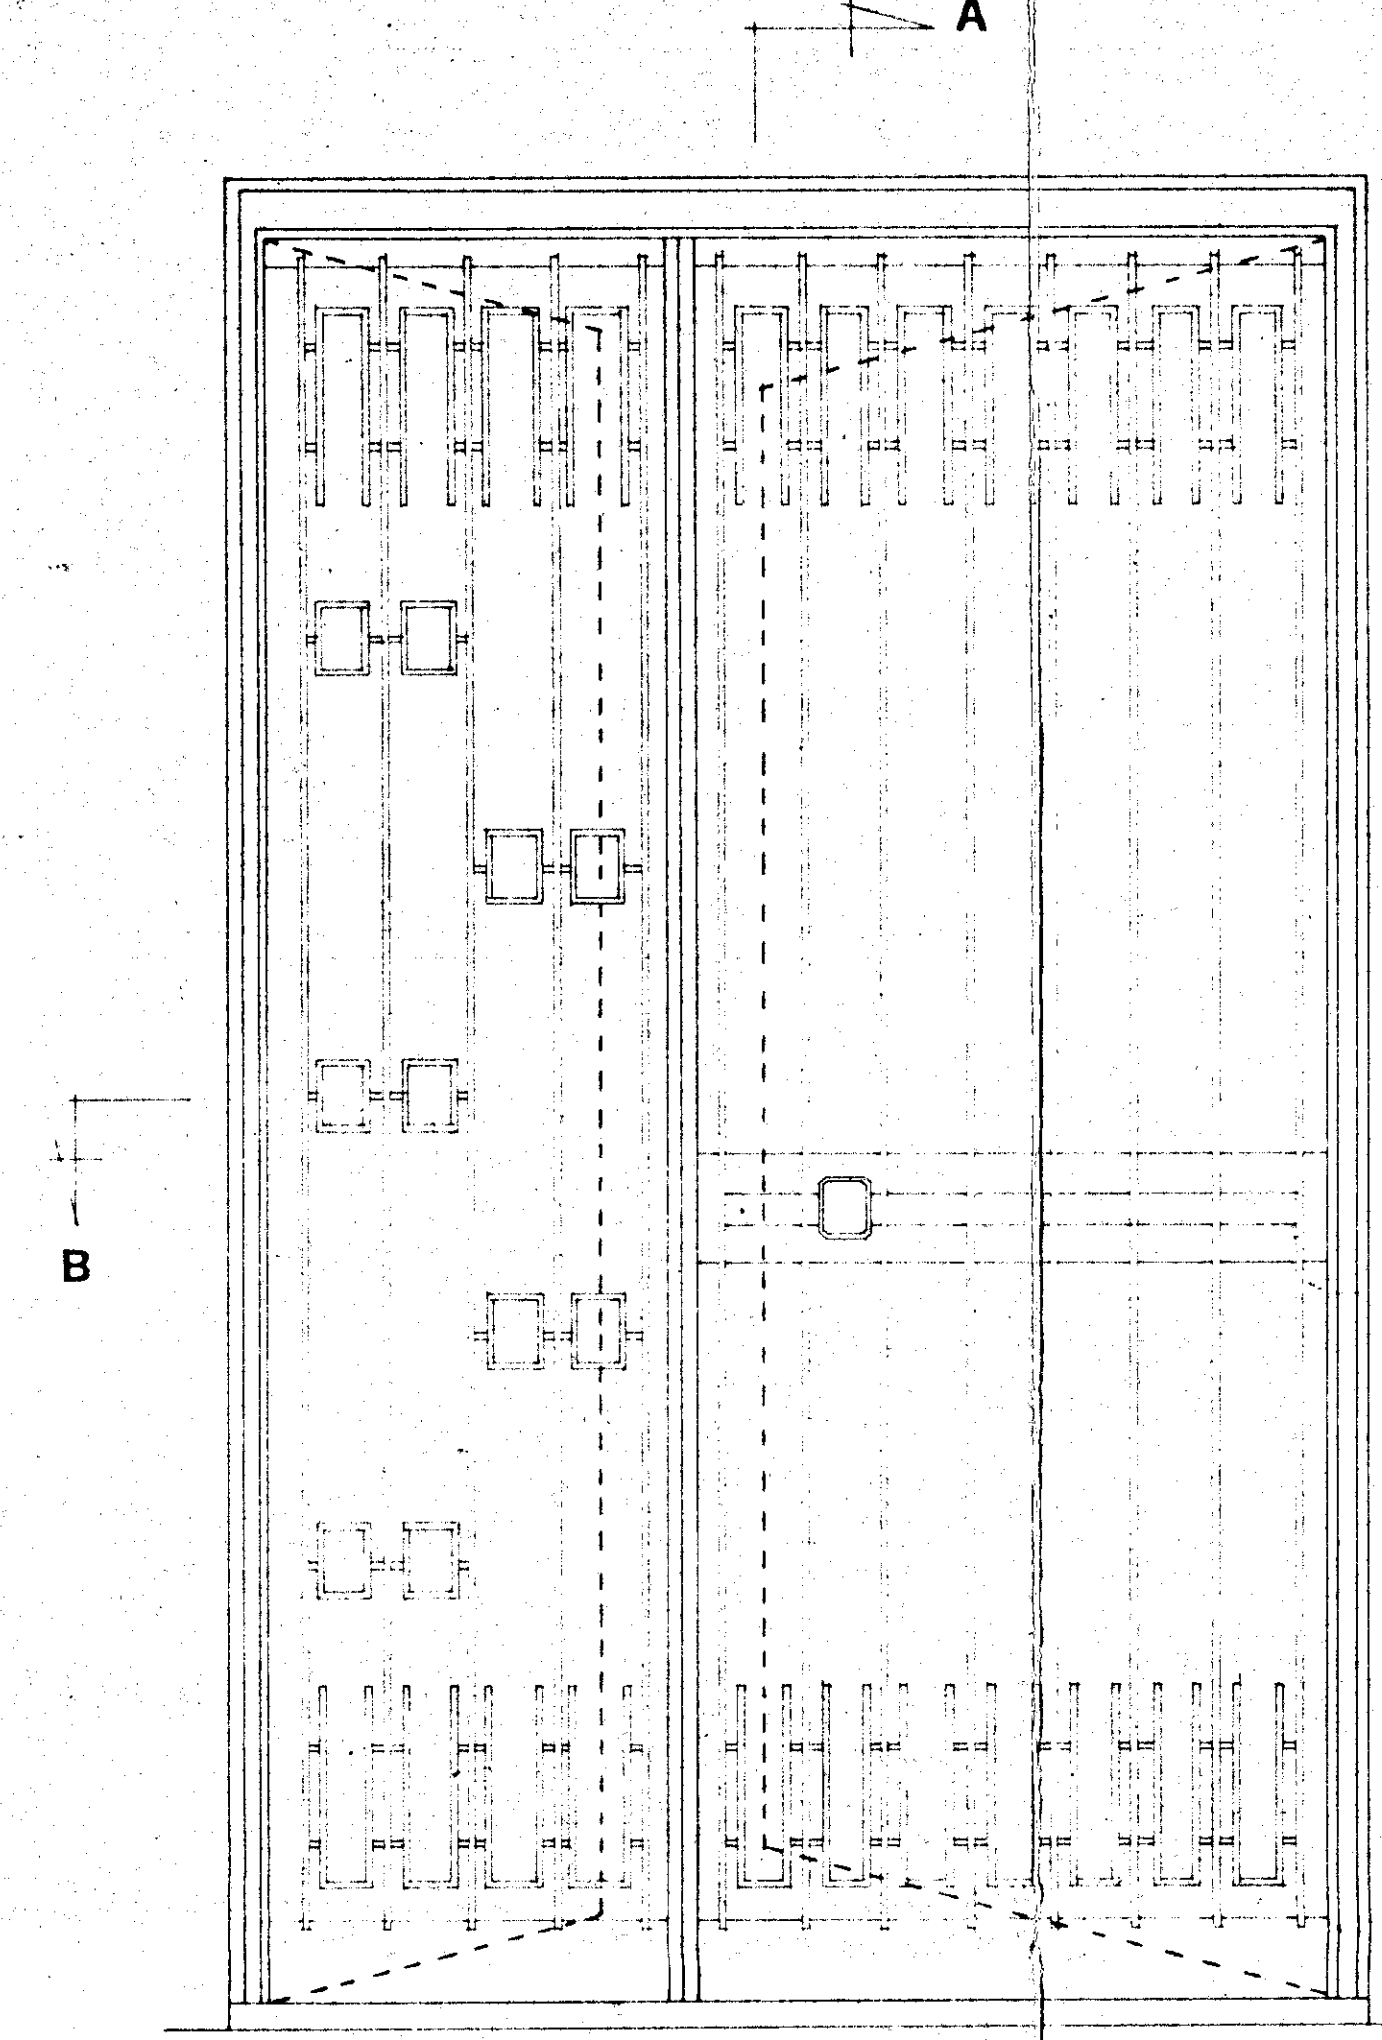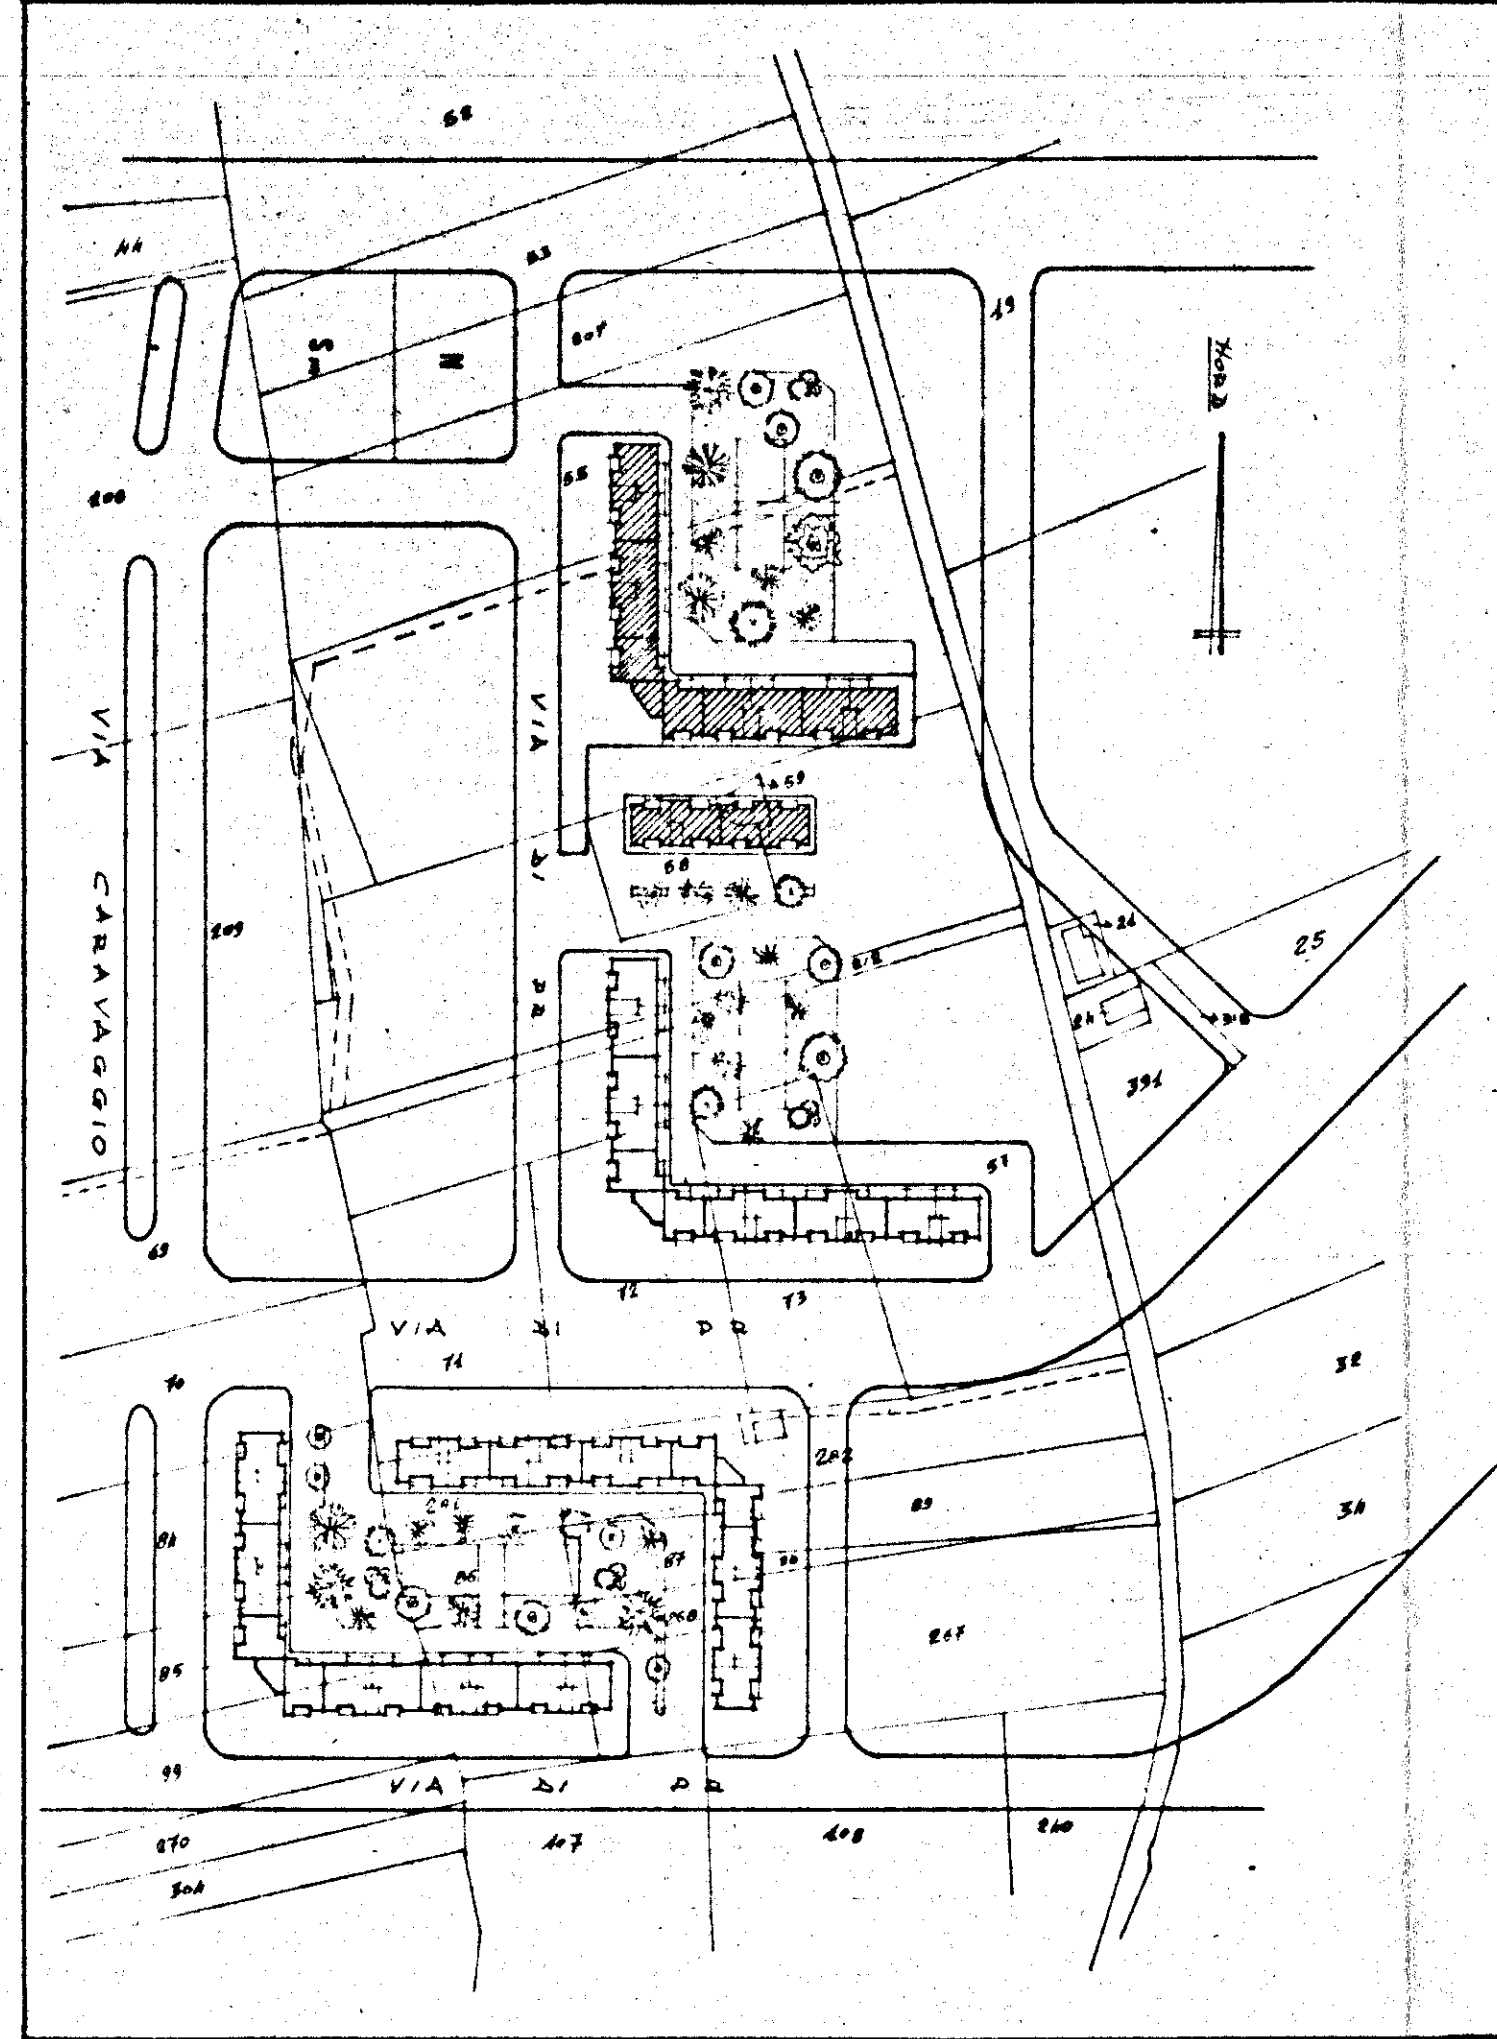

SEZ. A-A

SEZ. B-B

SEZIONE B-B

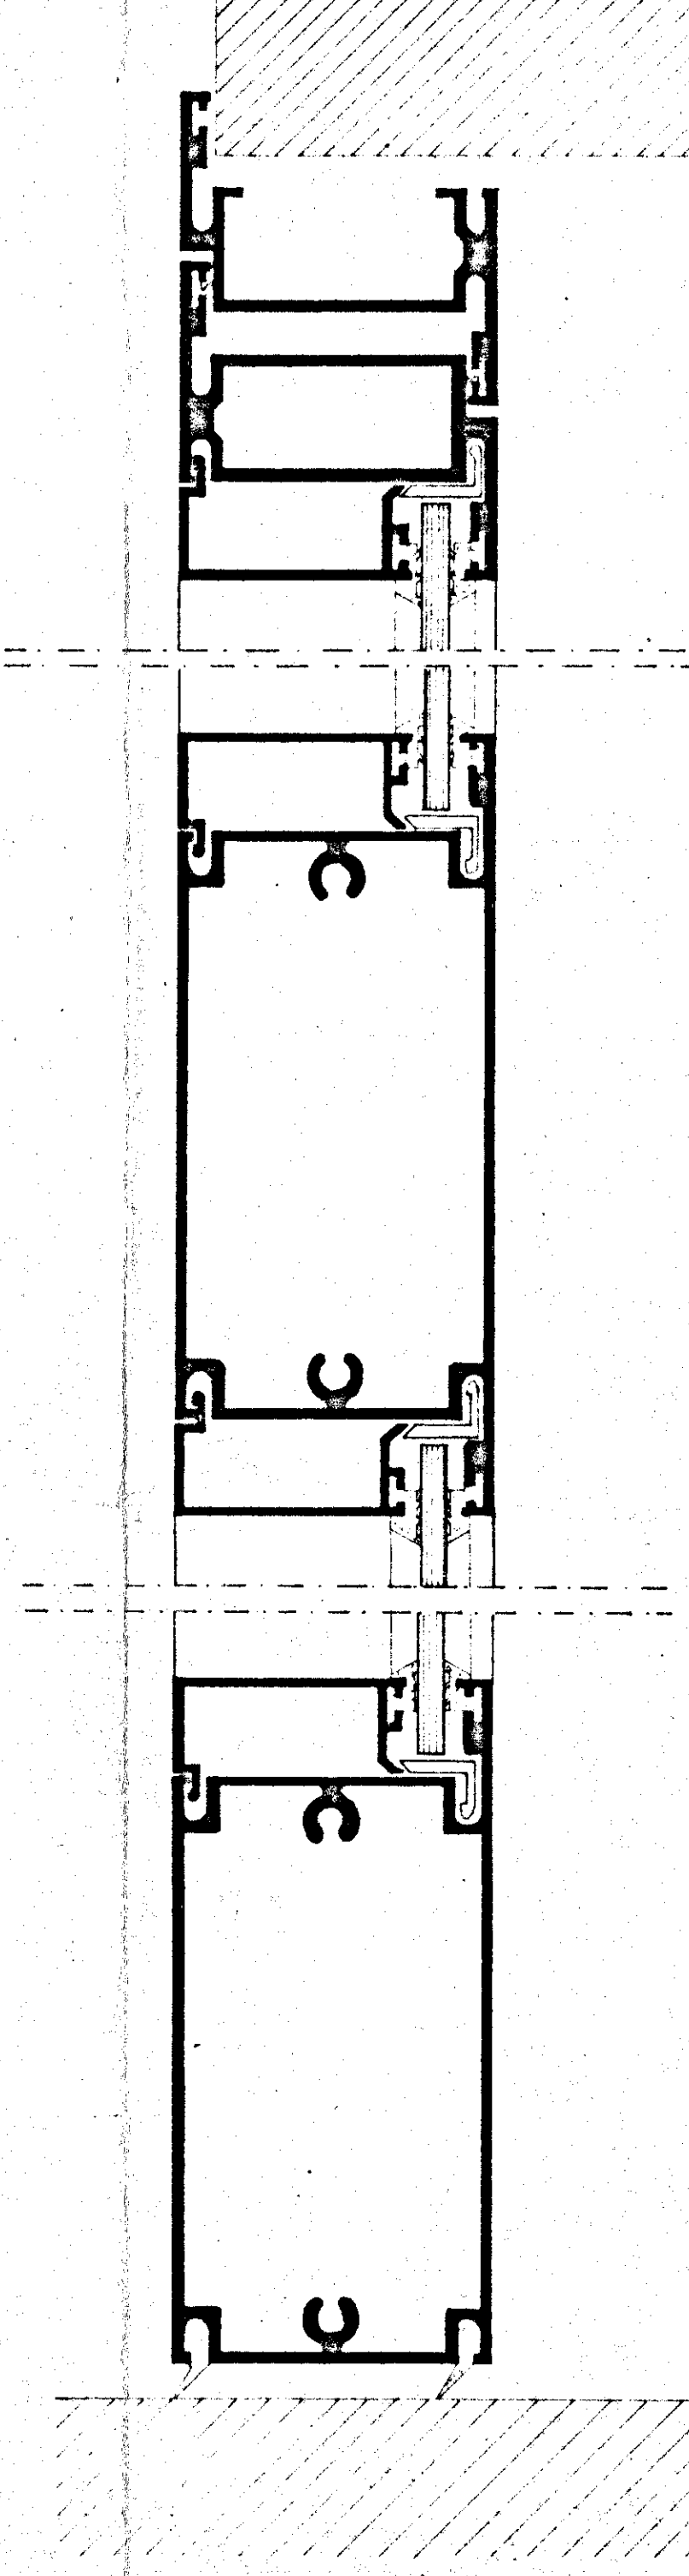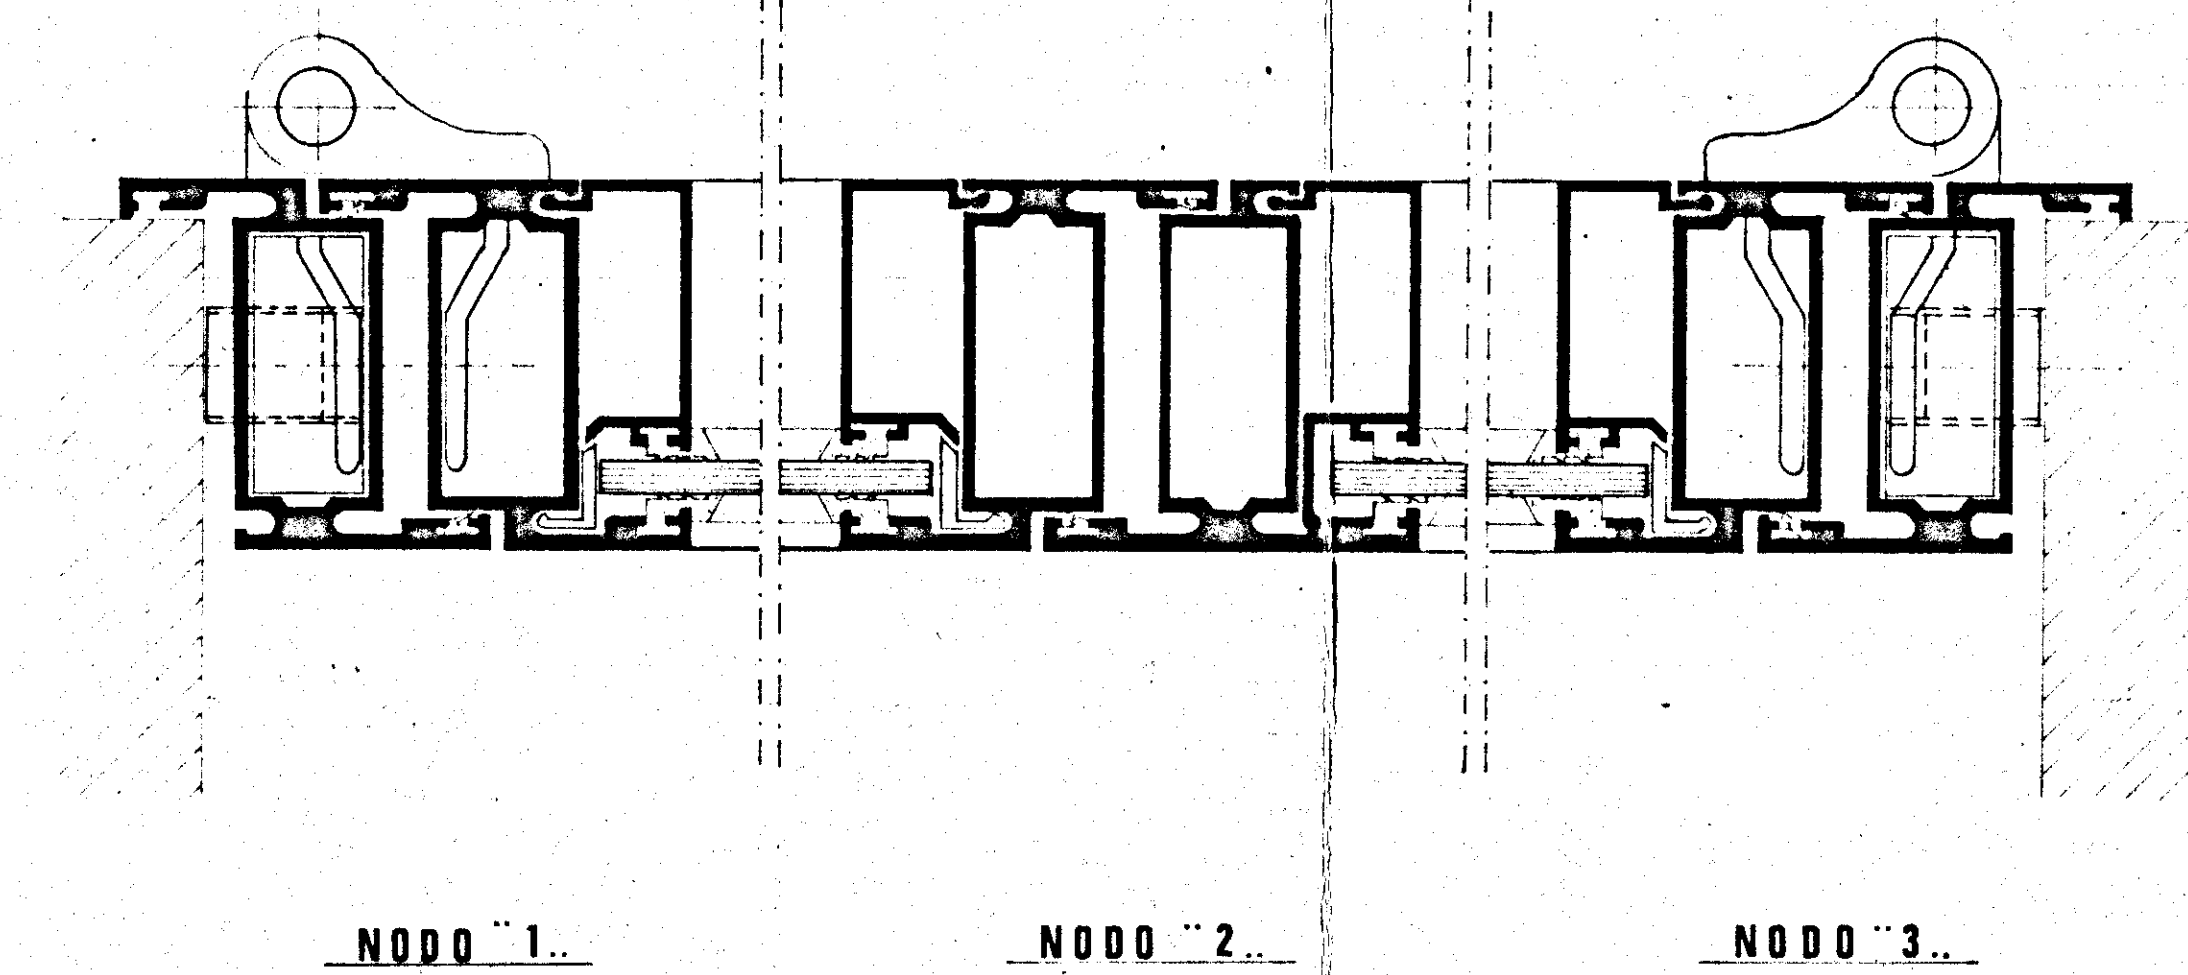

SEZIONE A-A