4 copie

COOPERATIVA "AURORA" - BRINDISI

PIANTA FONDAZIONI - SCAVI

SCALA 1:100

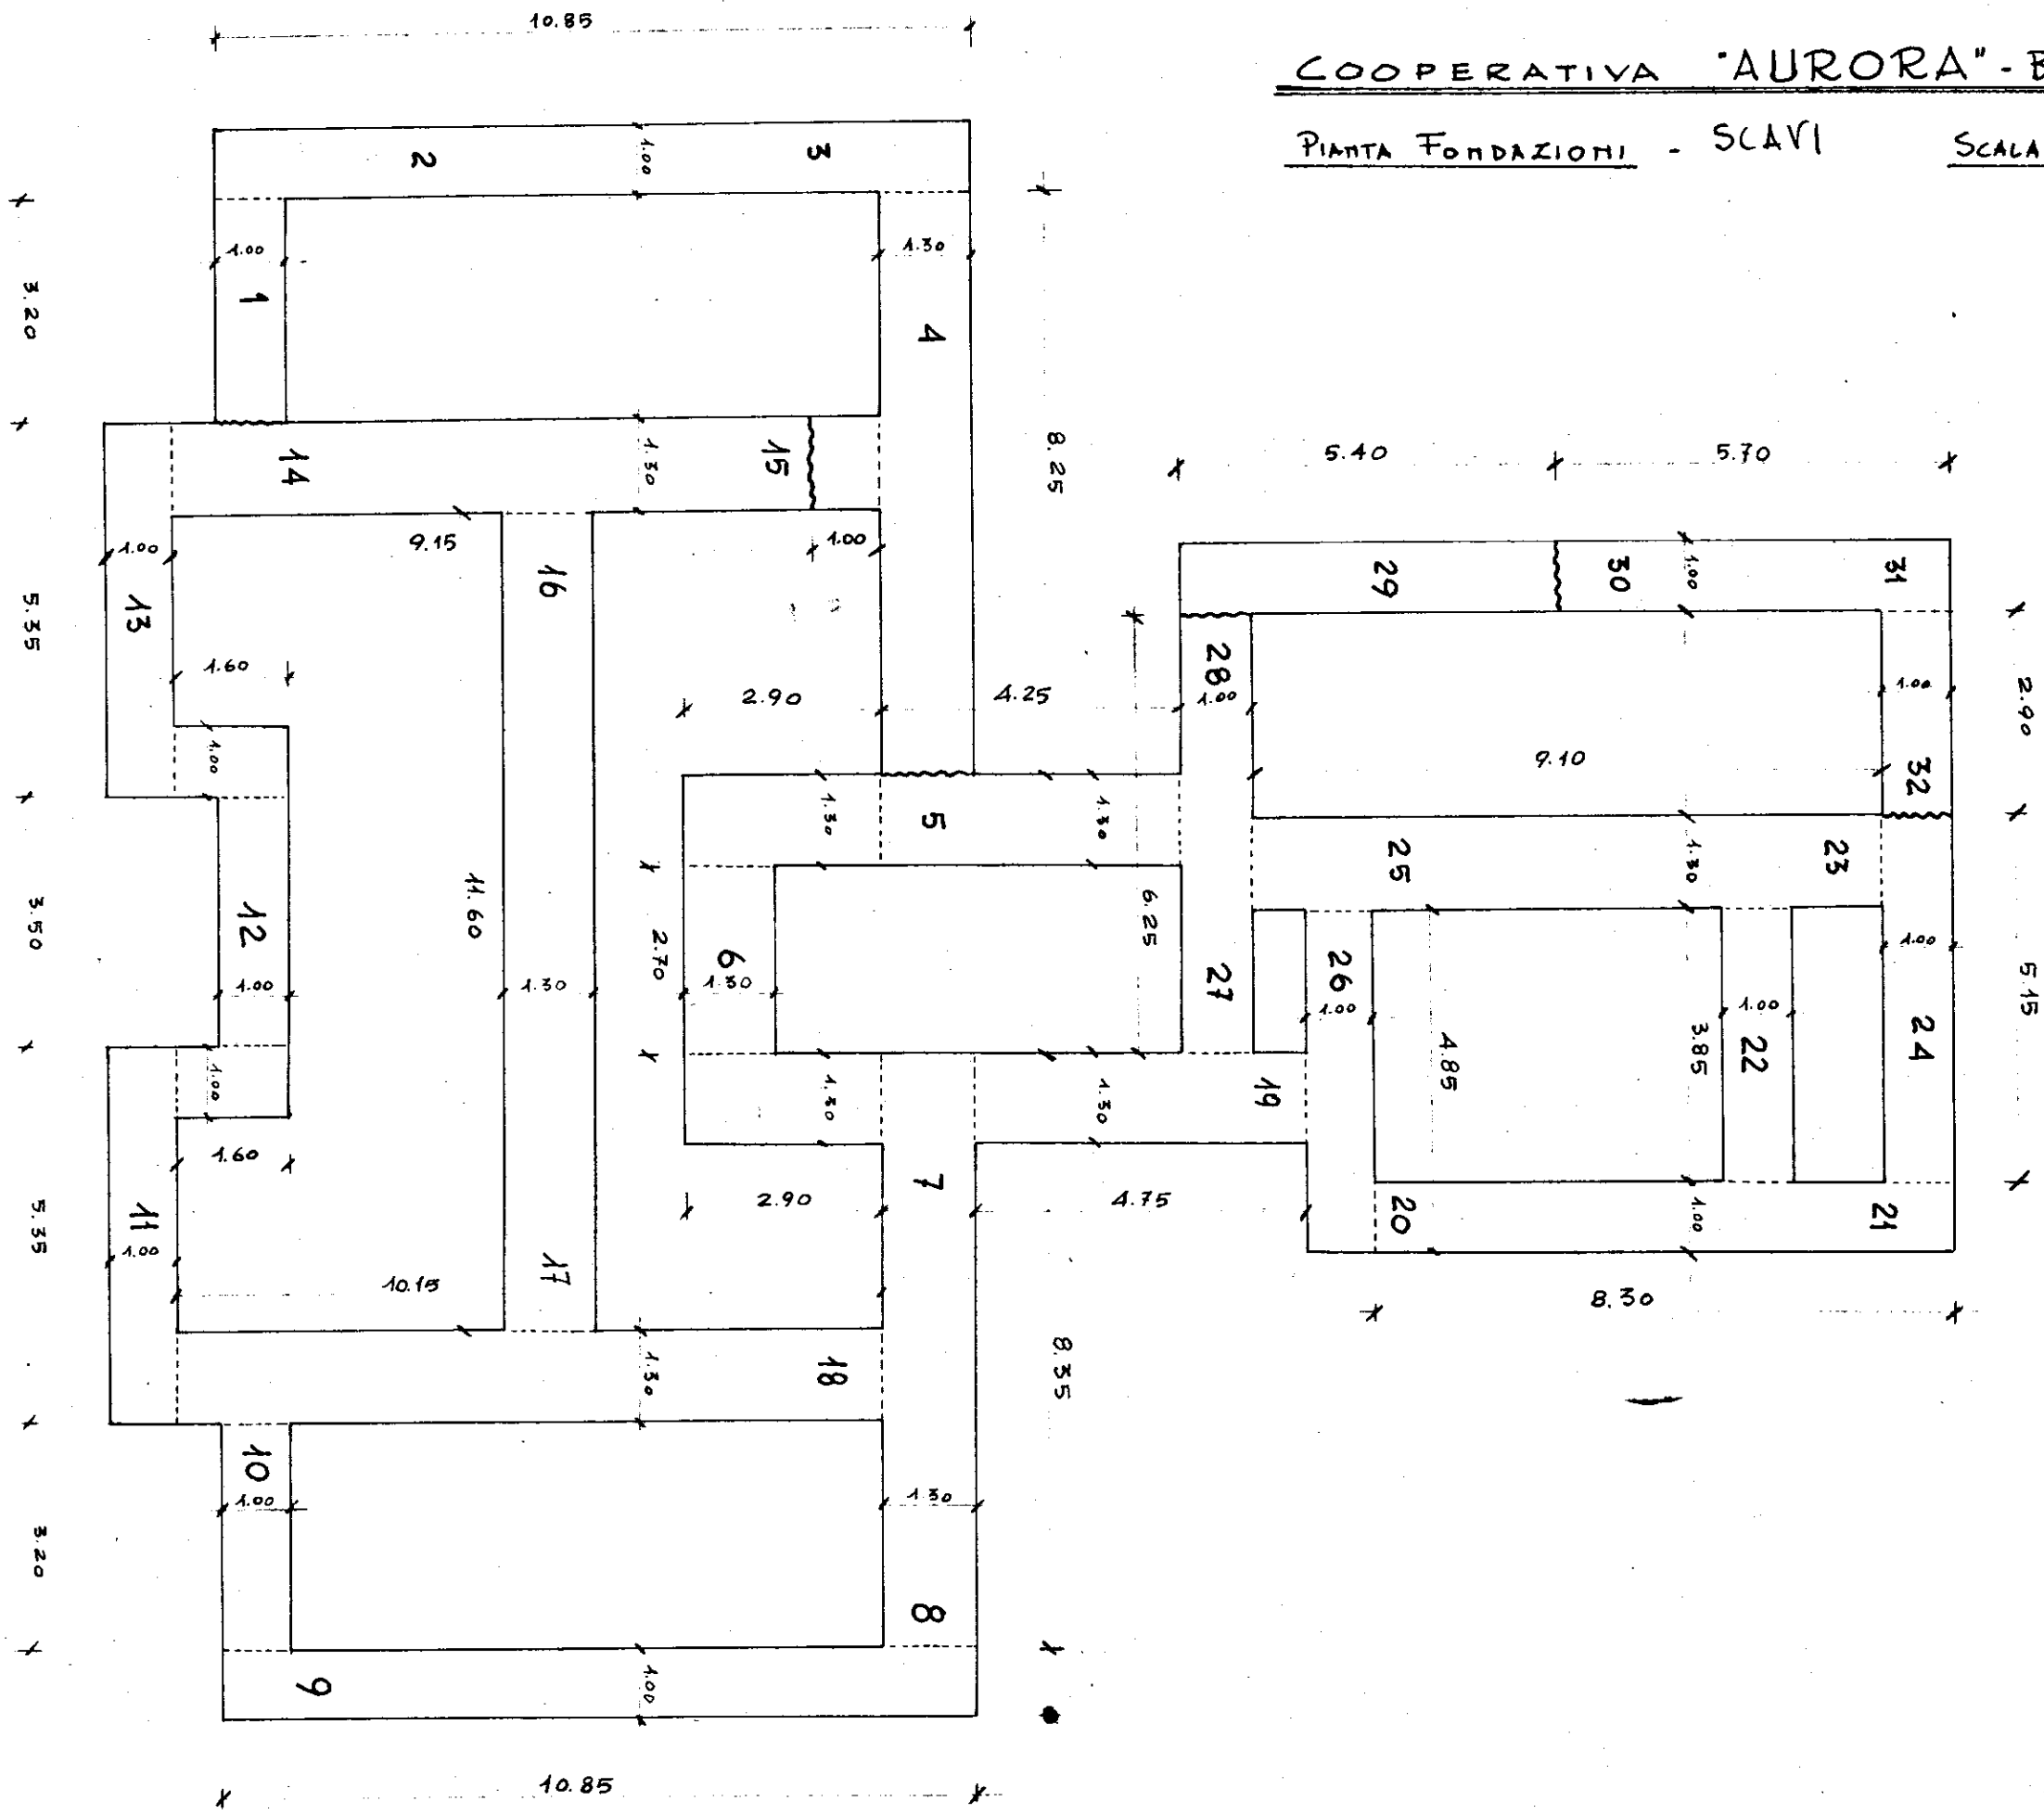

L'IMPRESA

IL DIRETTORE DEI LAVORI