



TIPO	H	L	n. PEZZI	TIPO	H	L	n. PEZZI
PF 2300 705 77				PI 2075 810 134			
F1 1390 1610 15				P2 2075 690 89			
F2 1390 1310 37				PE 2075 810 37			
F3 1390 705 37				PD 2075 810 4			
F3A 700 705 20				PE 2300 600 10			
F4 700 1610 20+1							
FIP 2300 1610 22							
FW 700 2300 1							



MASSO A PENDIO IN CONGLOMERATO CEMENTIZIO ALVEOLARE

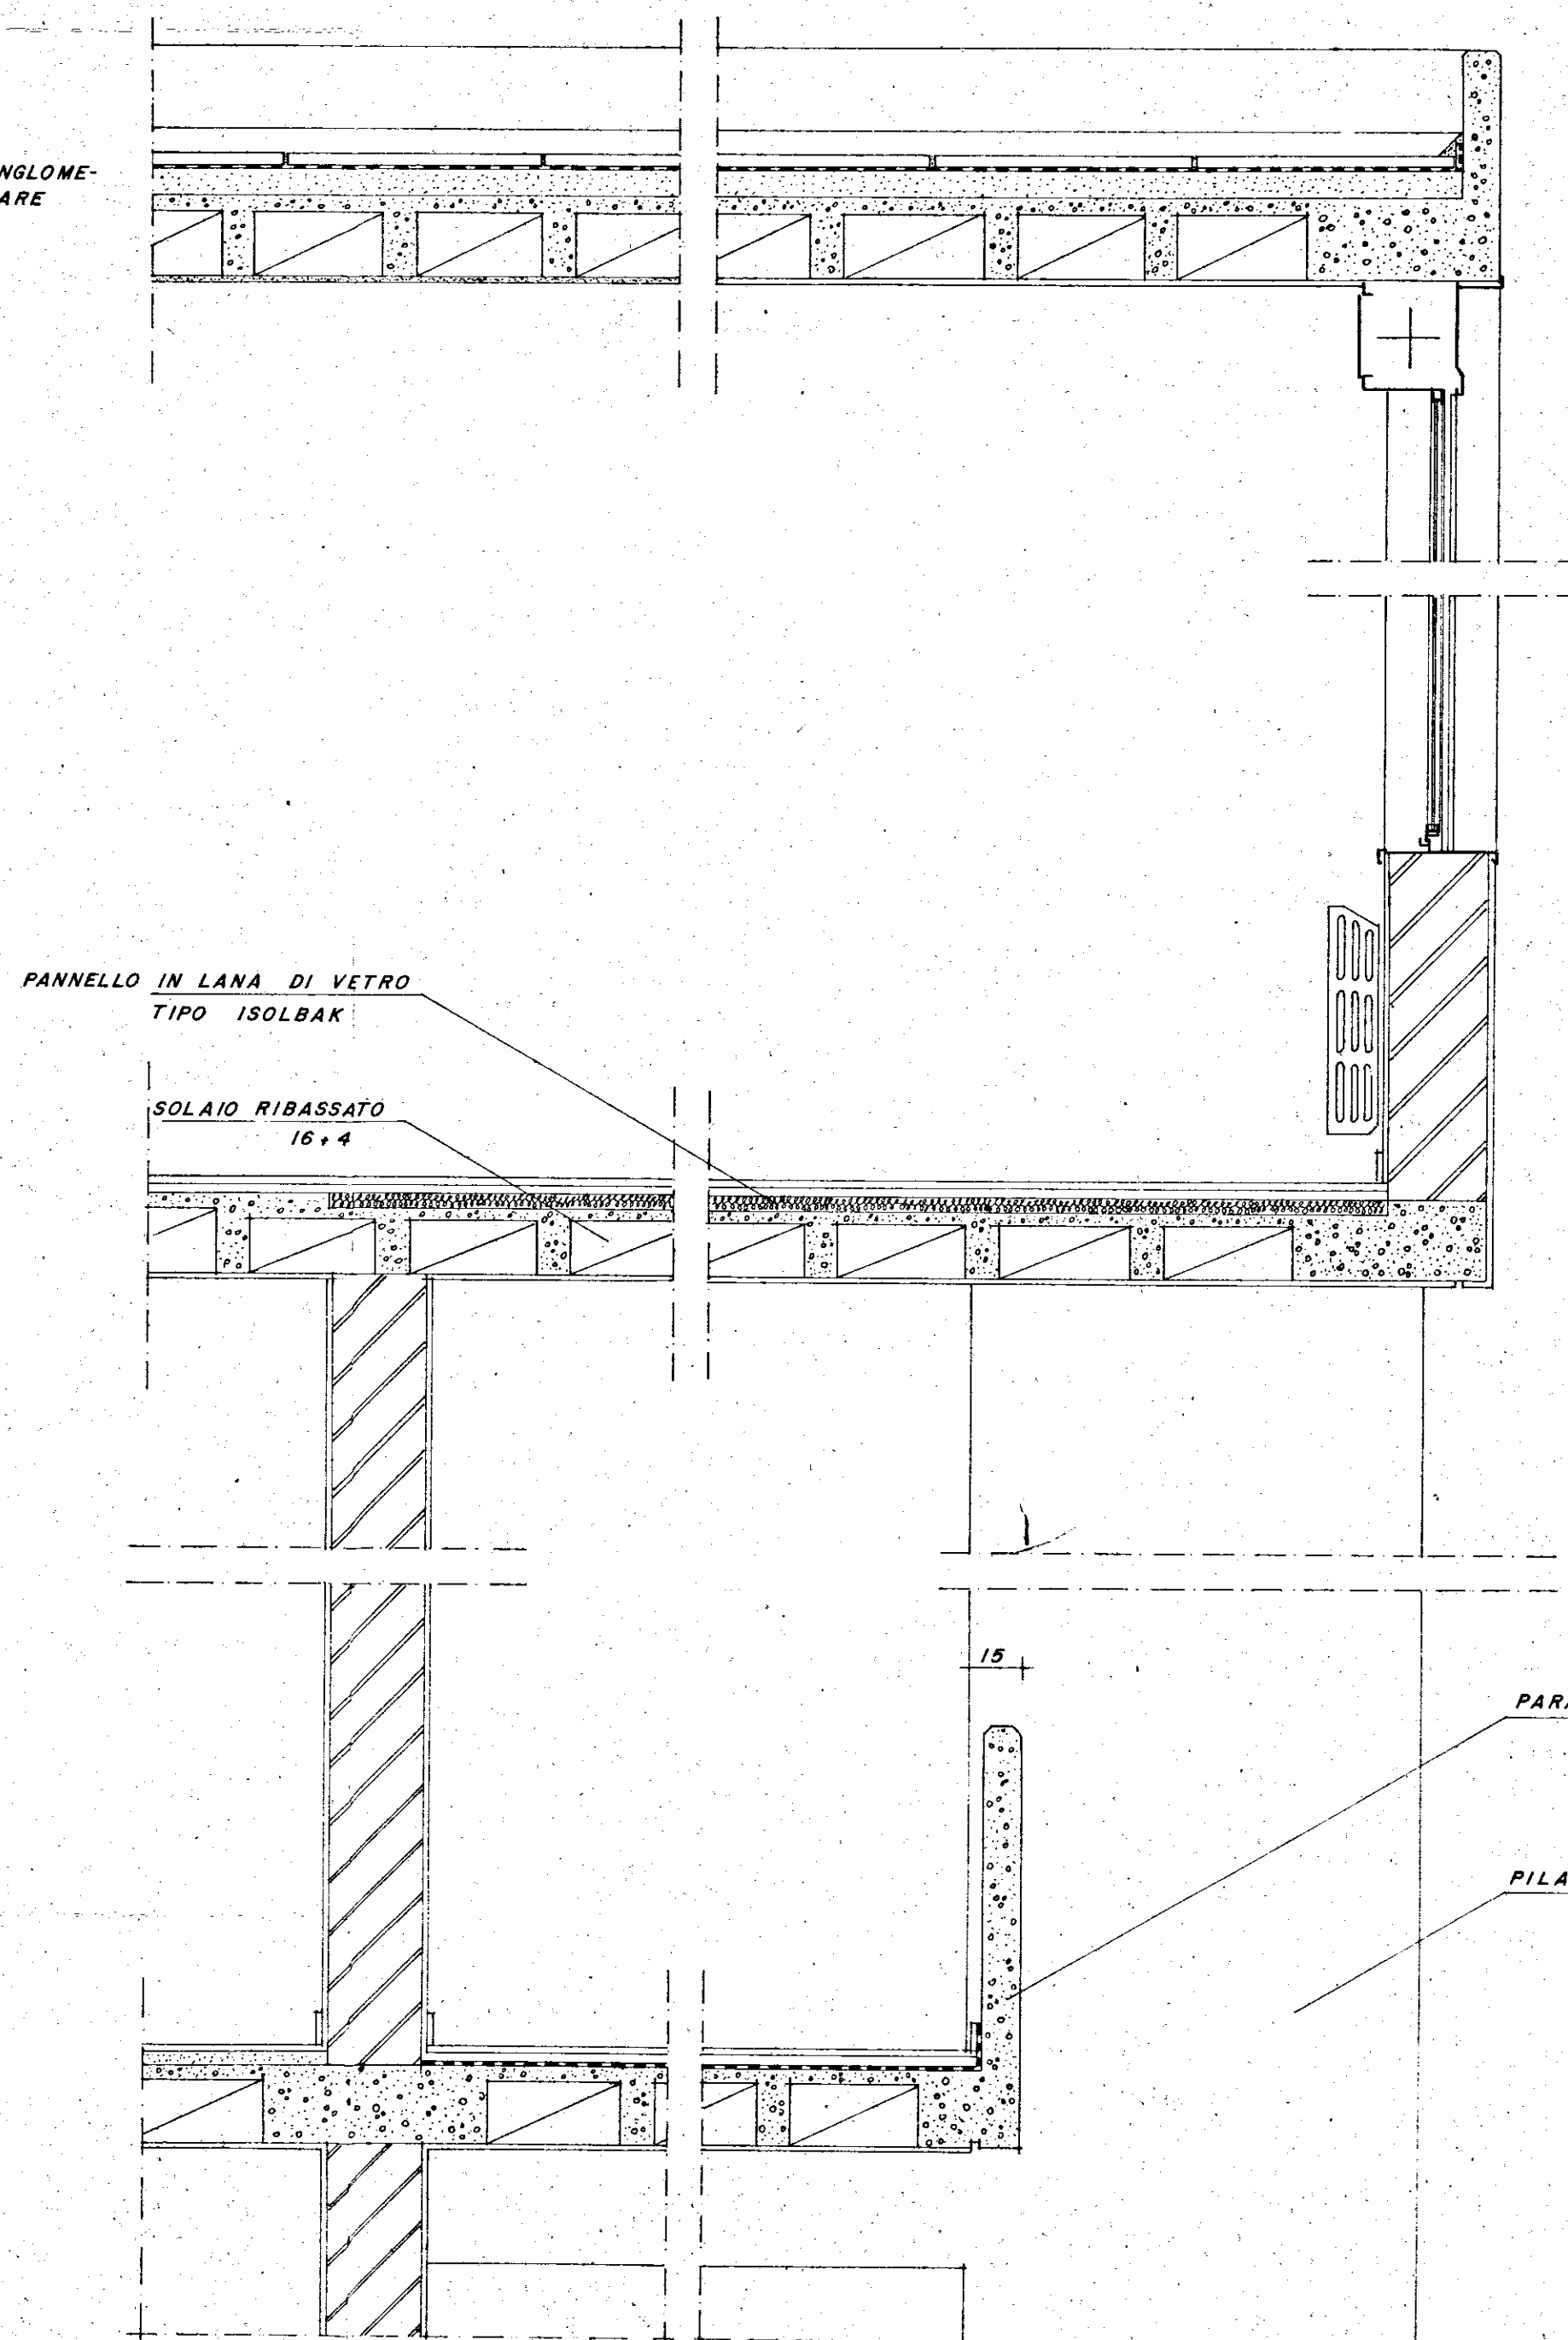

PARTICOLARE BALLATOIO
1:20

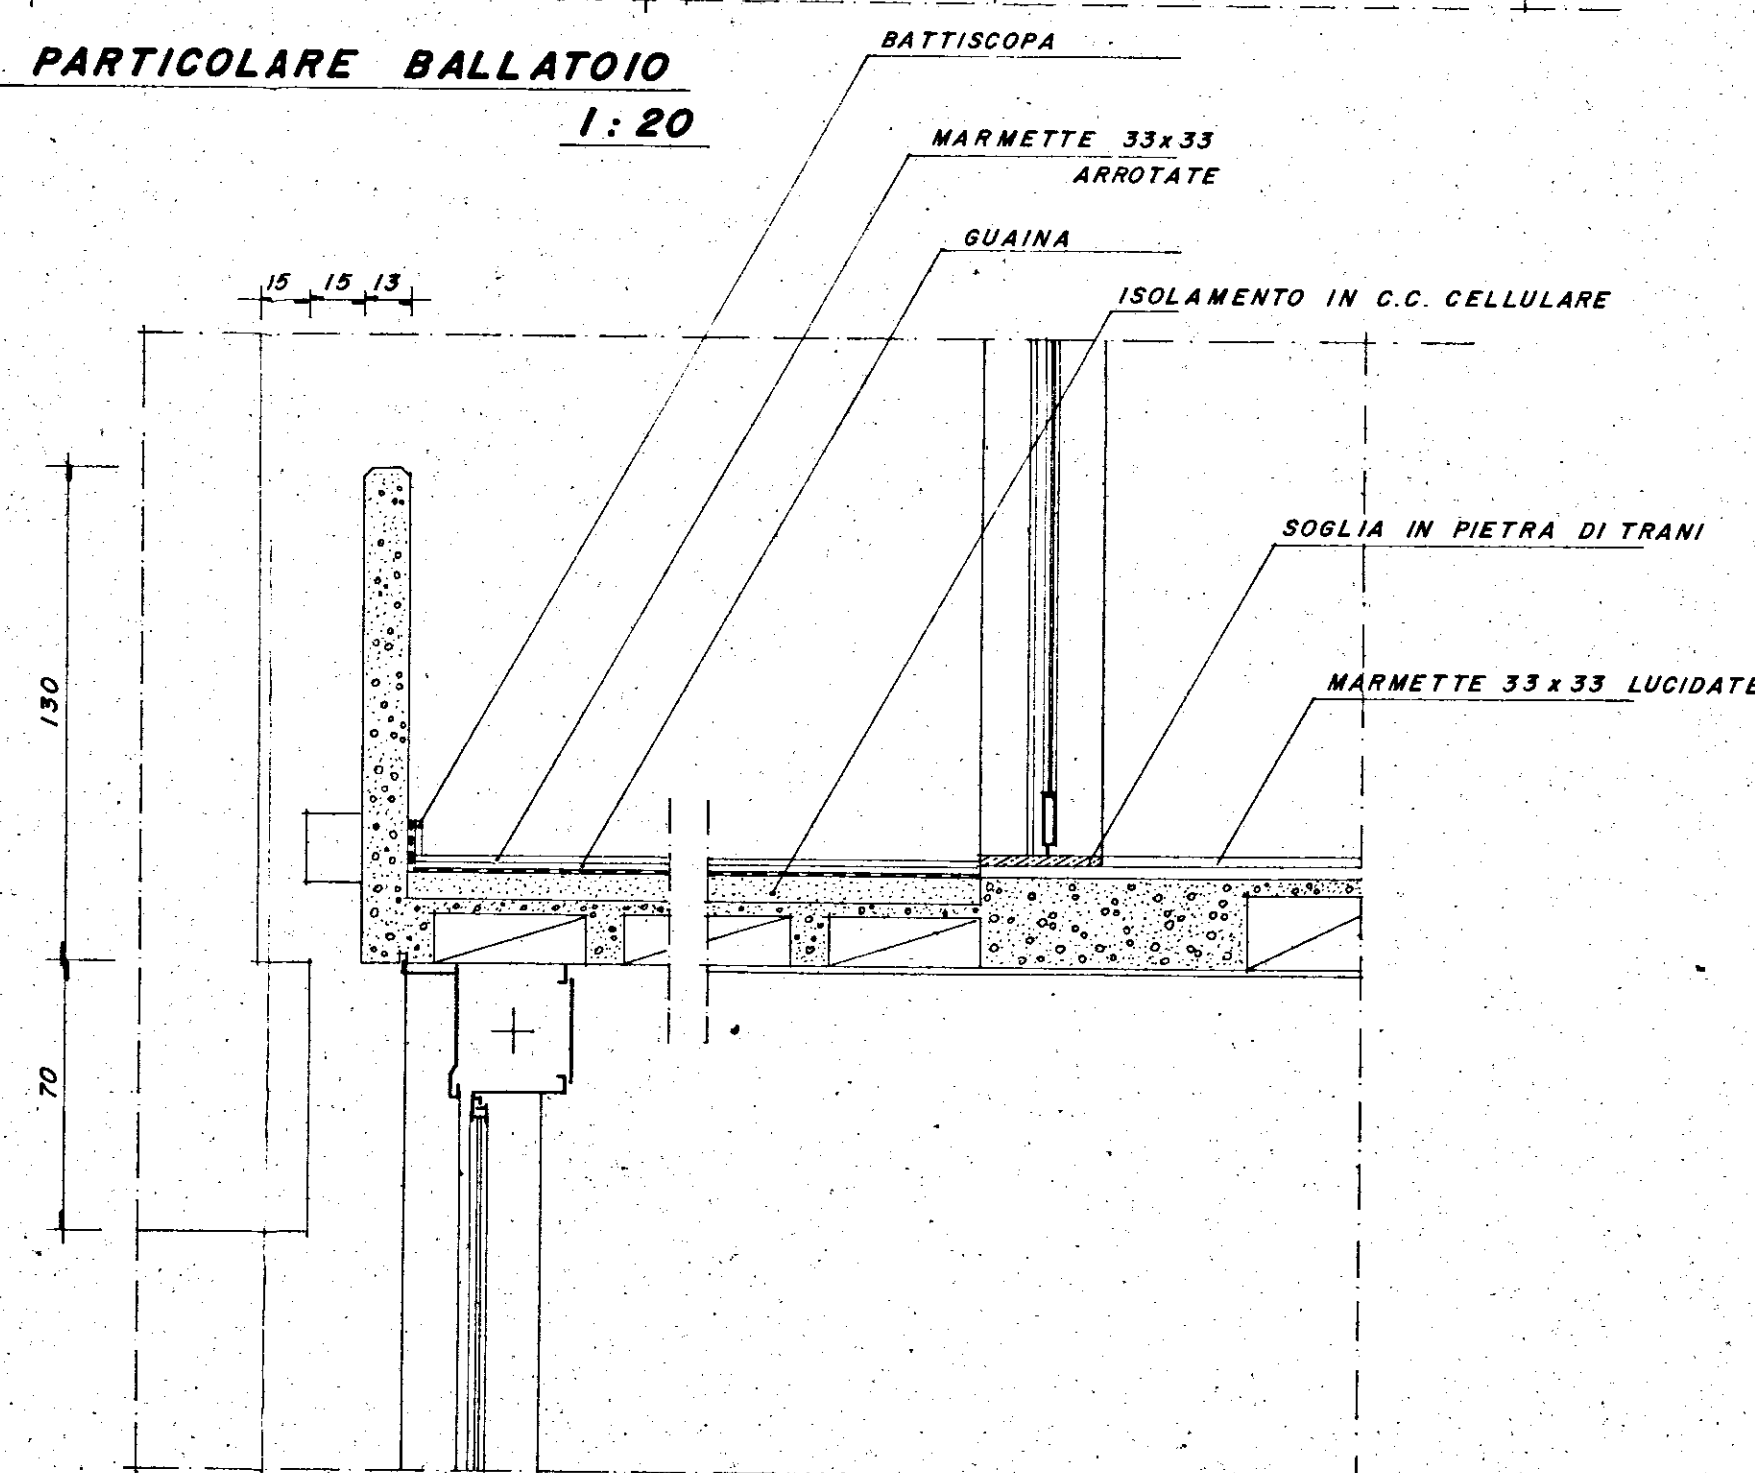

PARTICOLARE
BALCONE 1:20

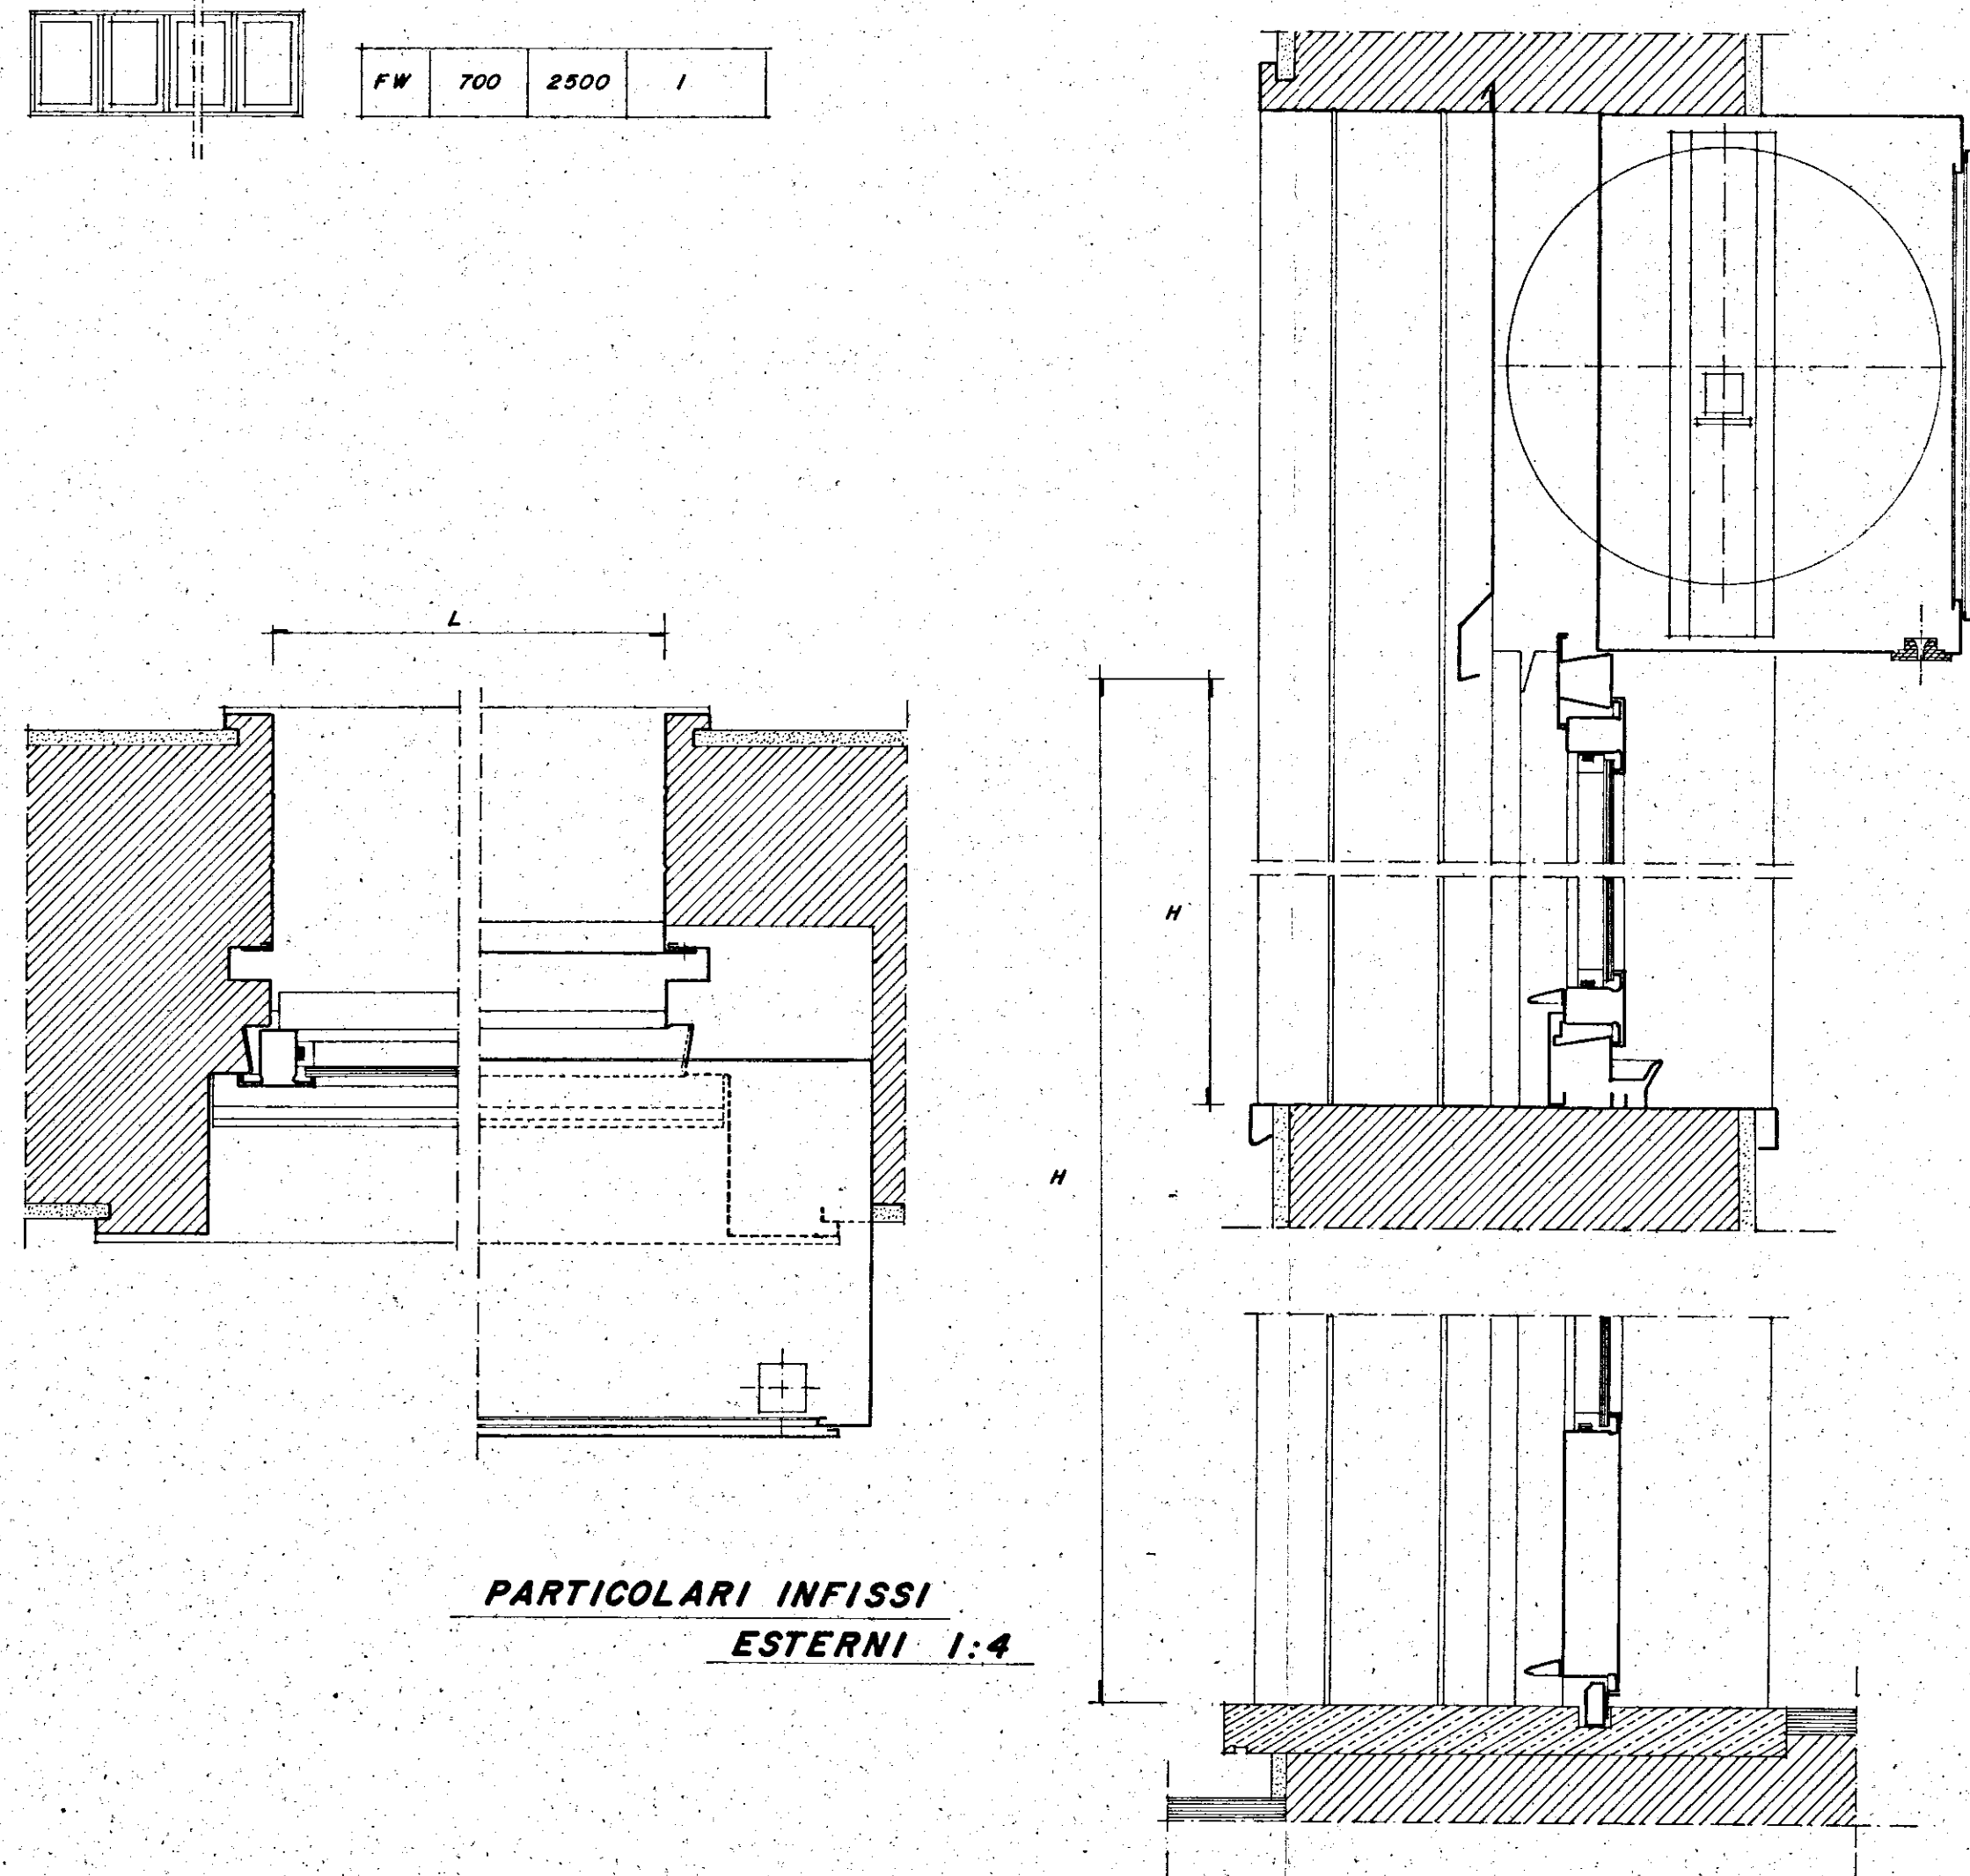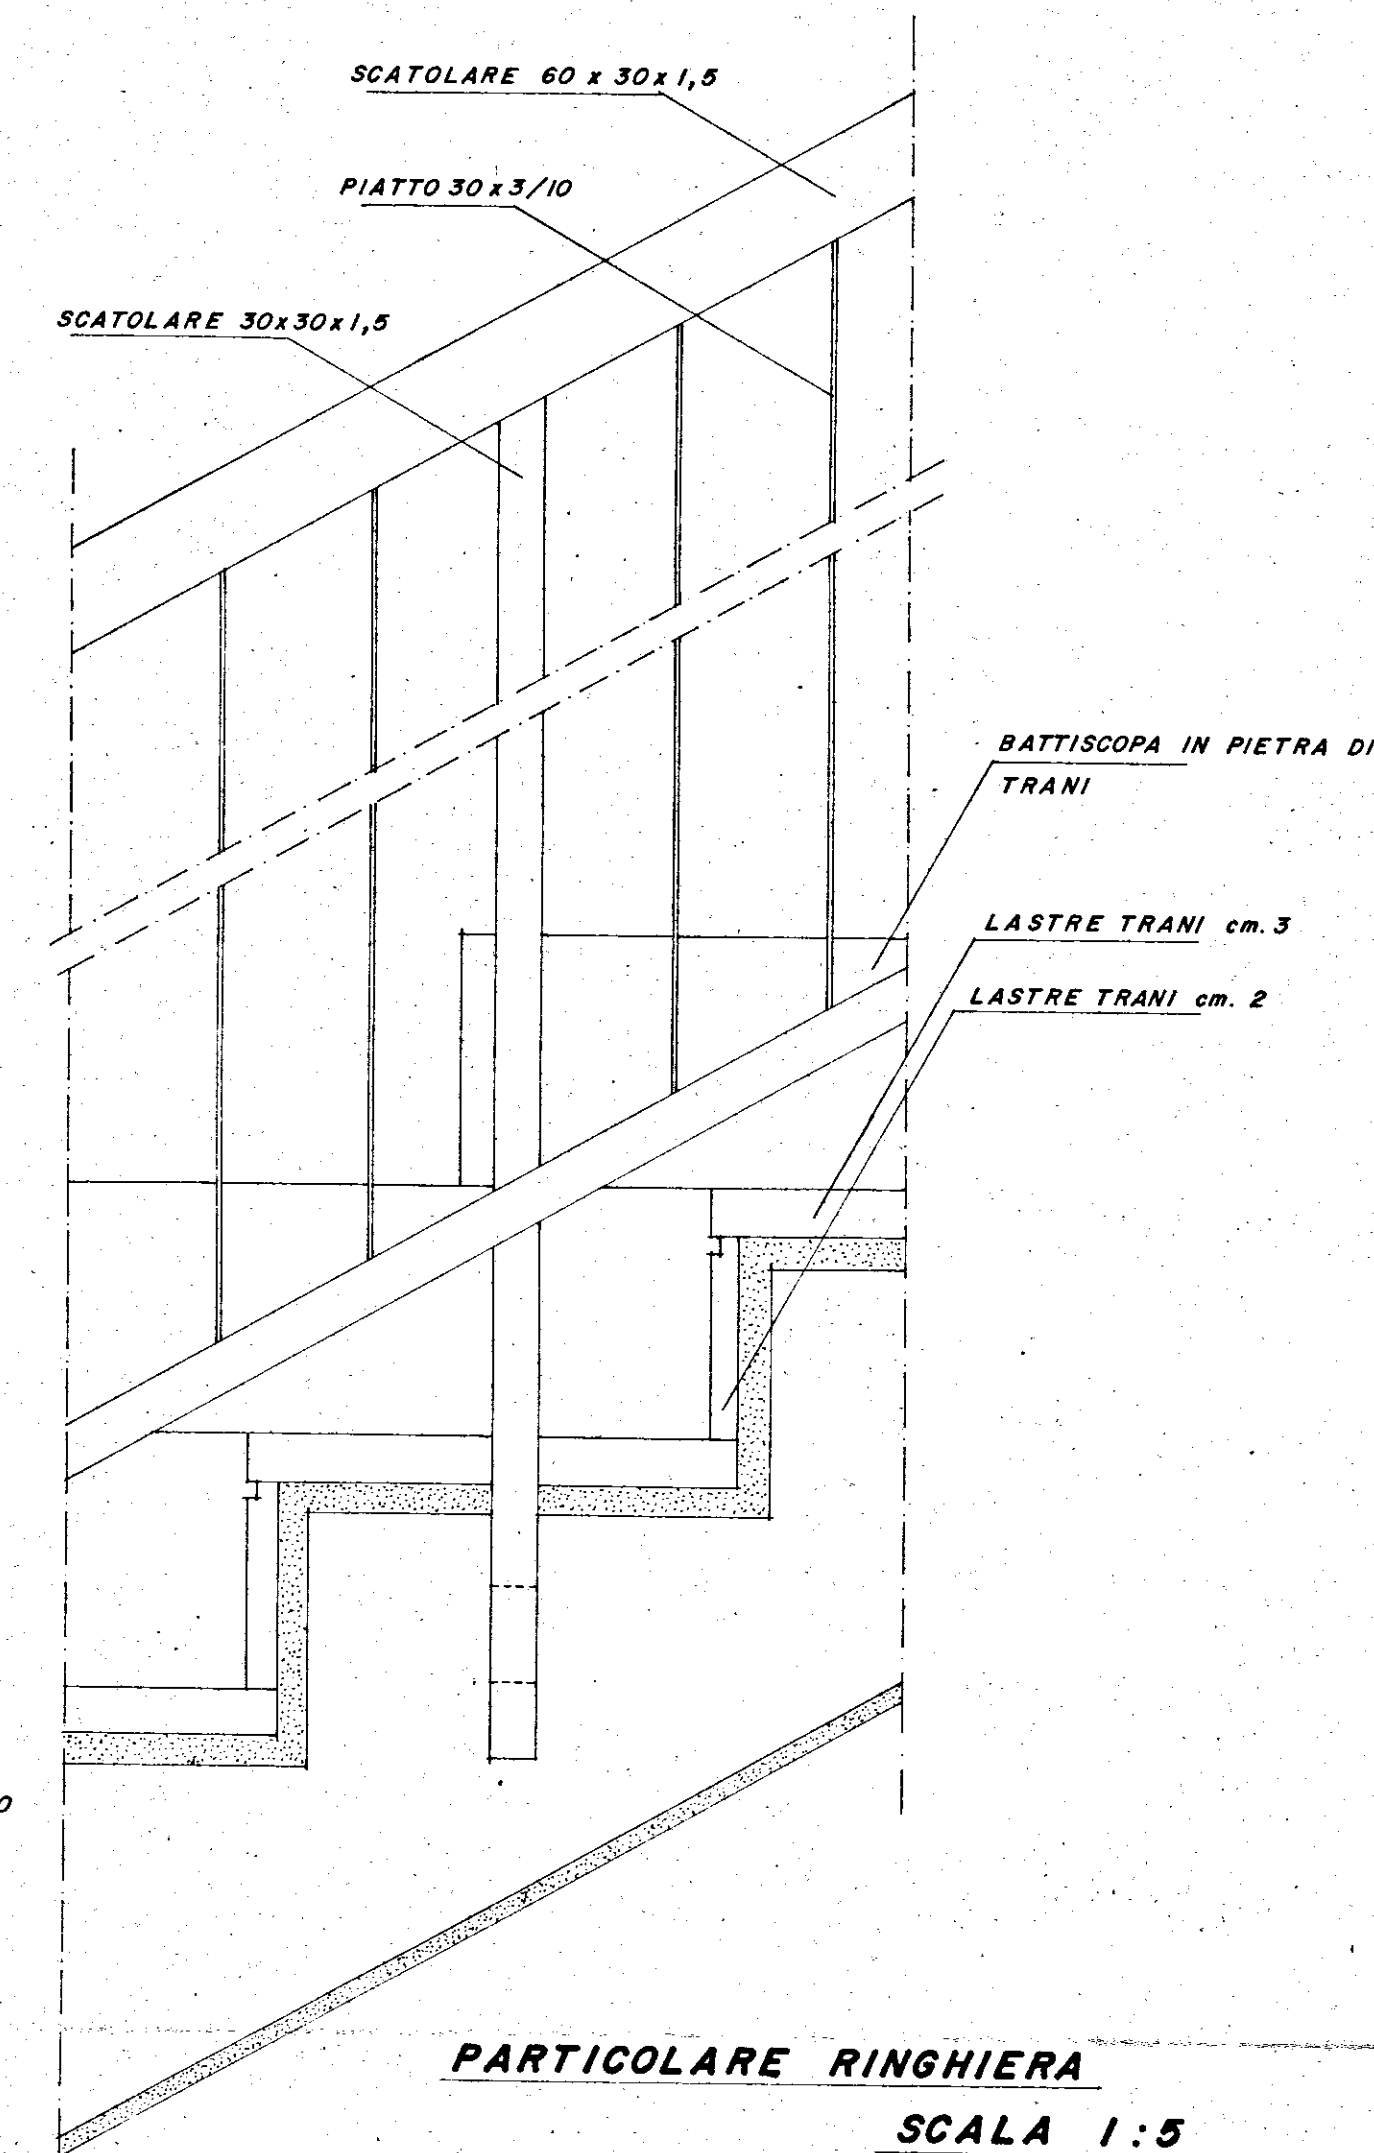

-ISTITUTO AUTONOMO PER LE CASE POPOLARI DELLA PROVINCIA DI BRINDISI-	
LEGGE 5/8/1978 n. 457	PROGRAMMA ESECUTIVO DI INTERVENTO n. 72 e 73
APPALTO - CONCORSO PER LA PROGETTAZIONE E LA COSTRUZIONE DI EDIFICI RESIDENZIALI IN BRINDISI (RIONE PERRINO) PIANO DI ZONA 167.	SCALA 1:50
COMPARTO F	LOTTE 1-2-3-4
OGGETTO	DATA GENNAIO '80
PARTICOLARI COSTRUTTIVI E ABACO INFISSI	
PROGETTISTA	TAV. n°
5	12a